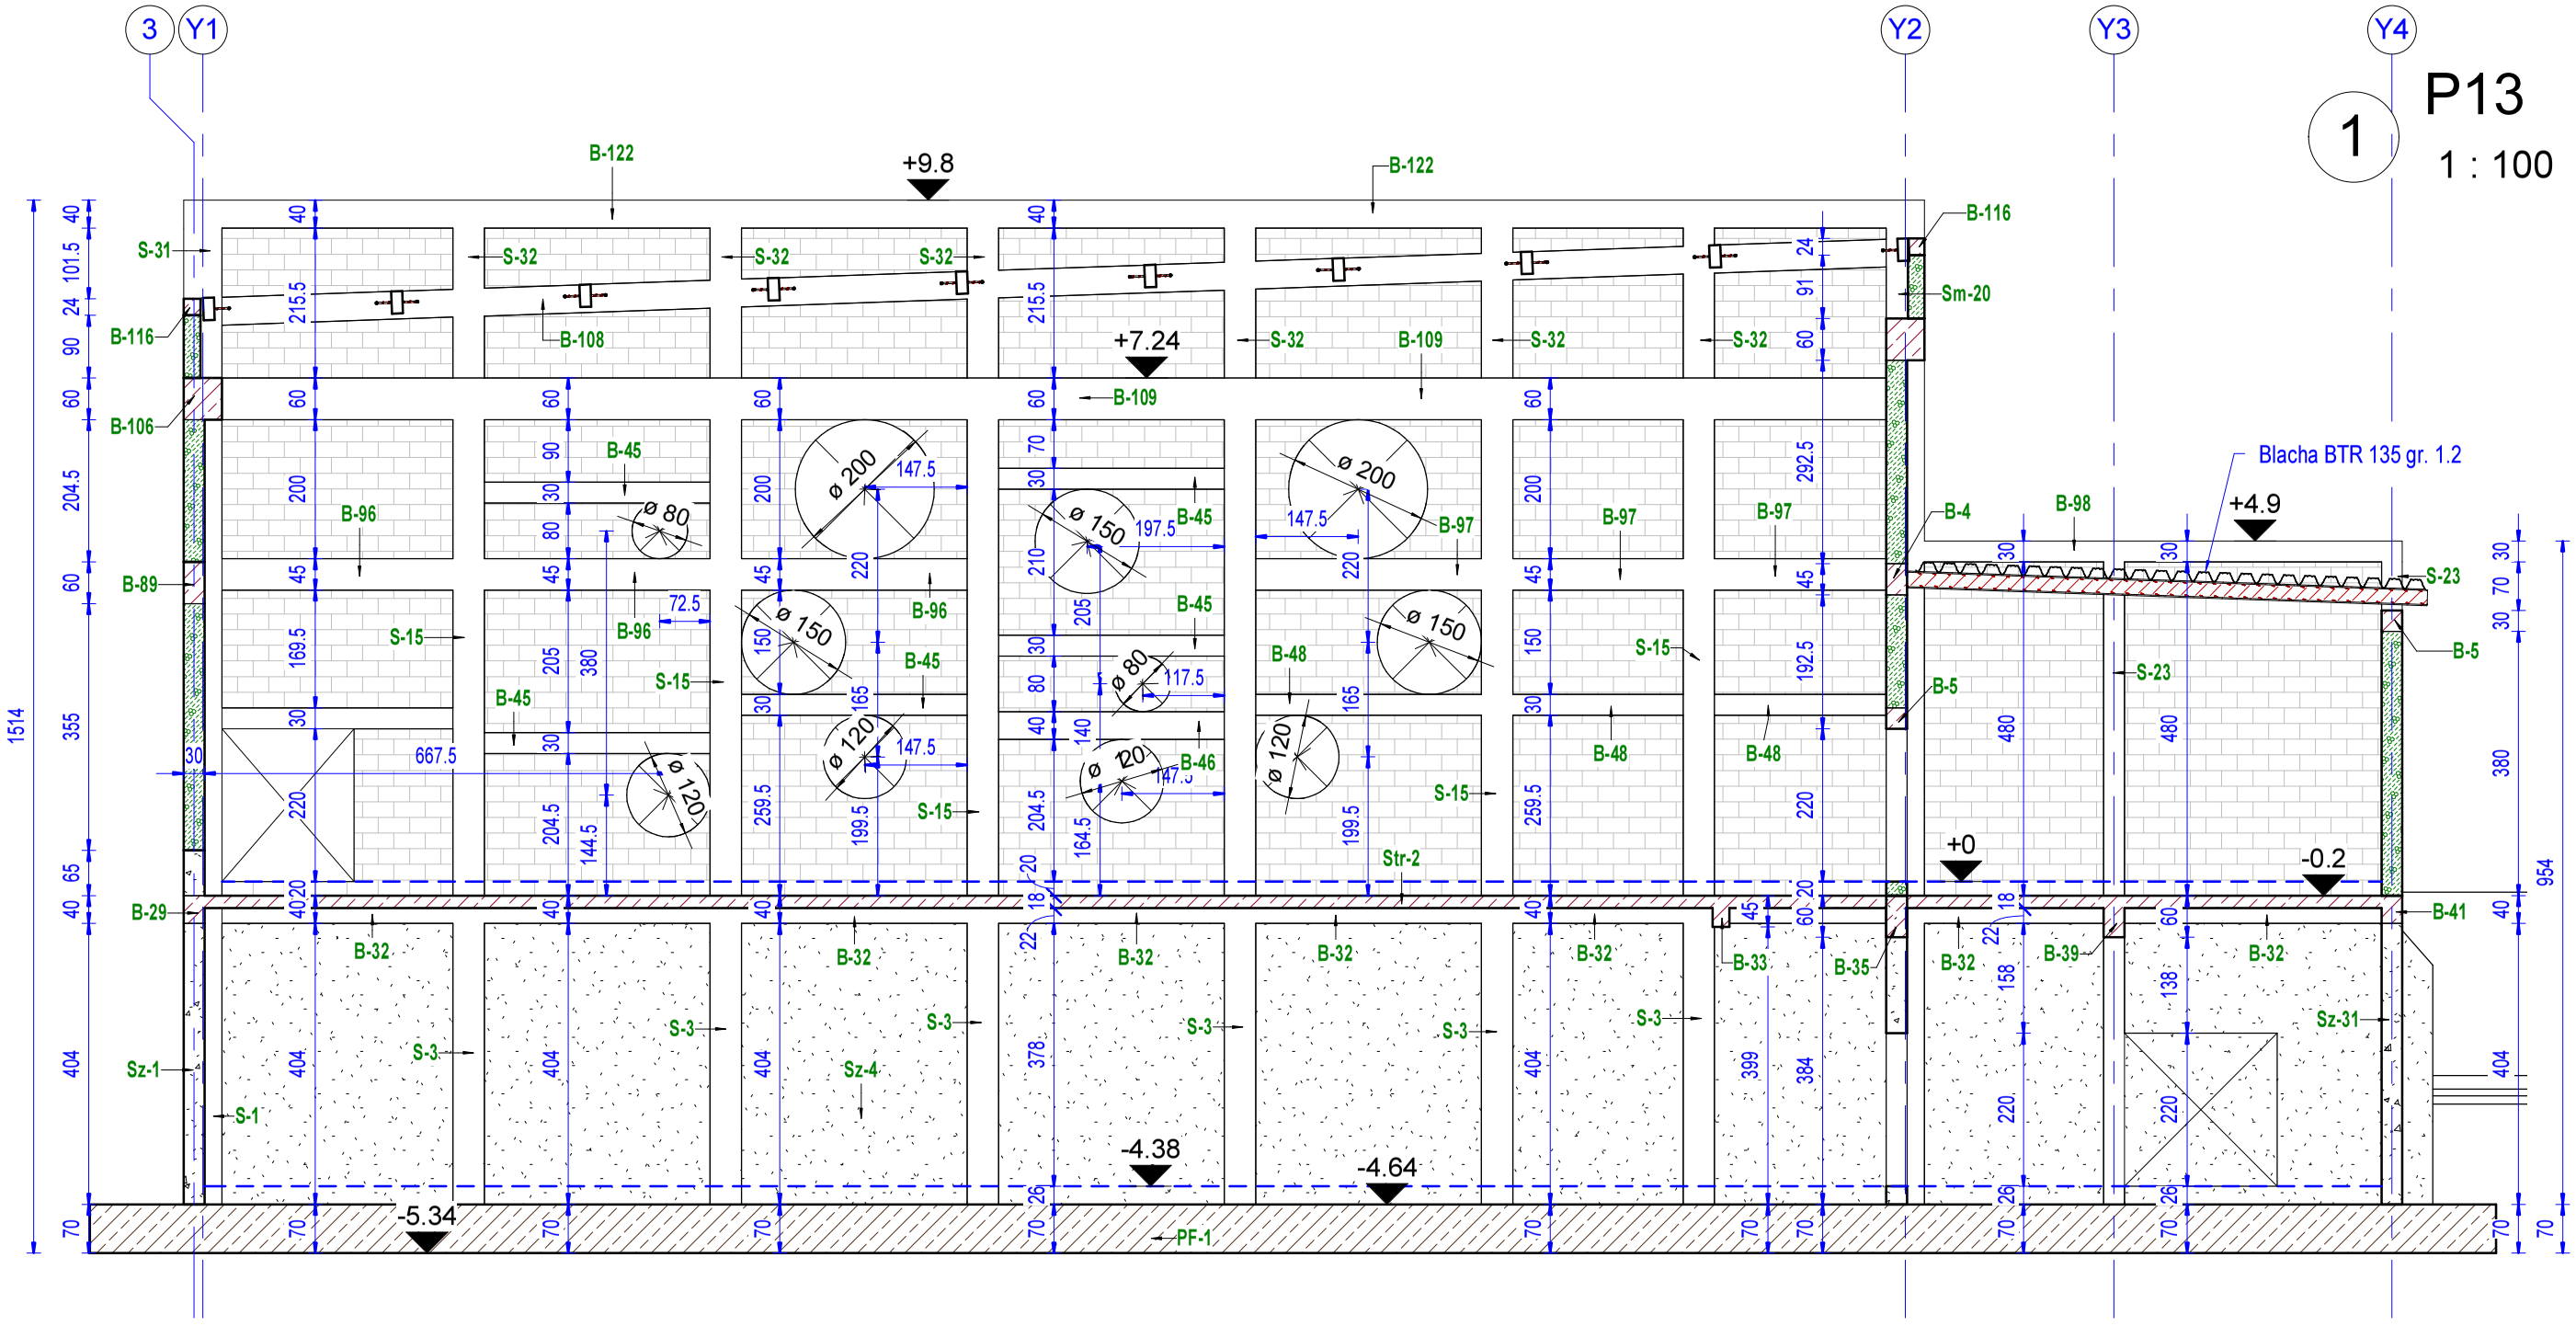

M-K Projekt Dawid Mołdrzyk, ul. Mickiewicza 8, 77-430 Krajenka

Inwestor: **Miasto Kostrzyn nad Odrą, ul. Graniczna 2, 66-470 Kostrzyn nad Odrą**

Adres: Kostrzyn nad Odrą ul. Fabryczna, dz. nr 63/37; 63/10 ; 111/177; 111/174; 87, obręb 0007 Zatorze Fabryczne

Nazwa zadania:
BUDOWA KRYTEJ PŁYWALNI Z TOWARZYSZĄCĄ INFRASTRUKTURĄ I ZAGOSPODAROWANIEM TERENU

Obiekt: **PARK WODNY KOSTRZYN NAD ODRĄ**

Kon. Projektował:	inż. Irena Kirkiłło-Słacewicz Nr upr. bud.: UAN-8345/926/85 , upr. bez ograniczeń		
Opracował:	inż. Dawid Mołdrzyk	Branża: Arch.	
		Faza: BUD.	
TREŚĆ RYSUNKU	***PRZEKRÓJ P13***	Skala: 1 : 100	
		Data: 06.2017	
		Nr rys. K-19	Str.