


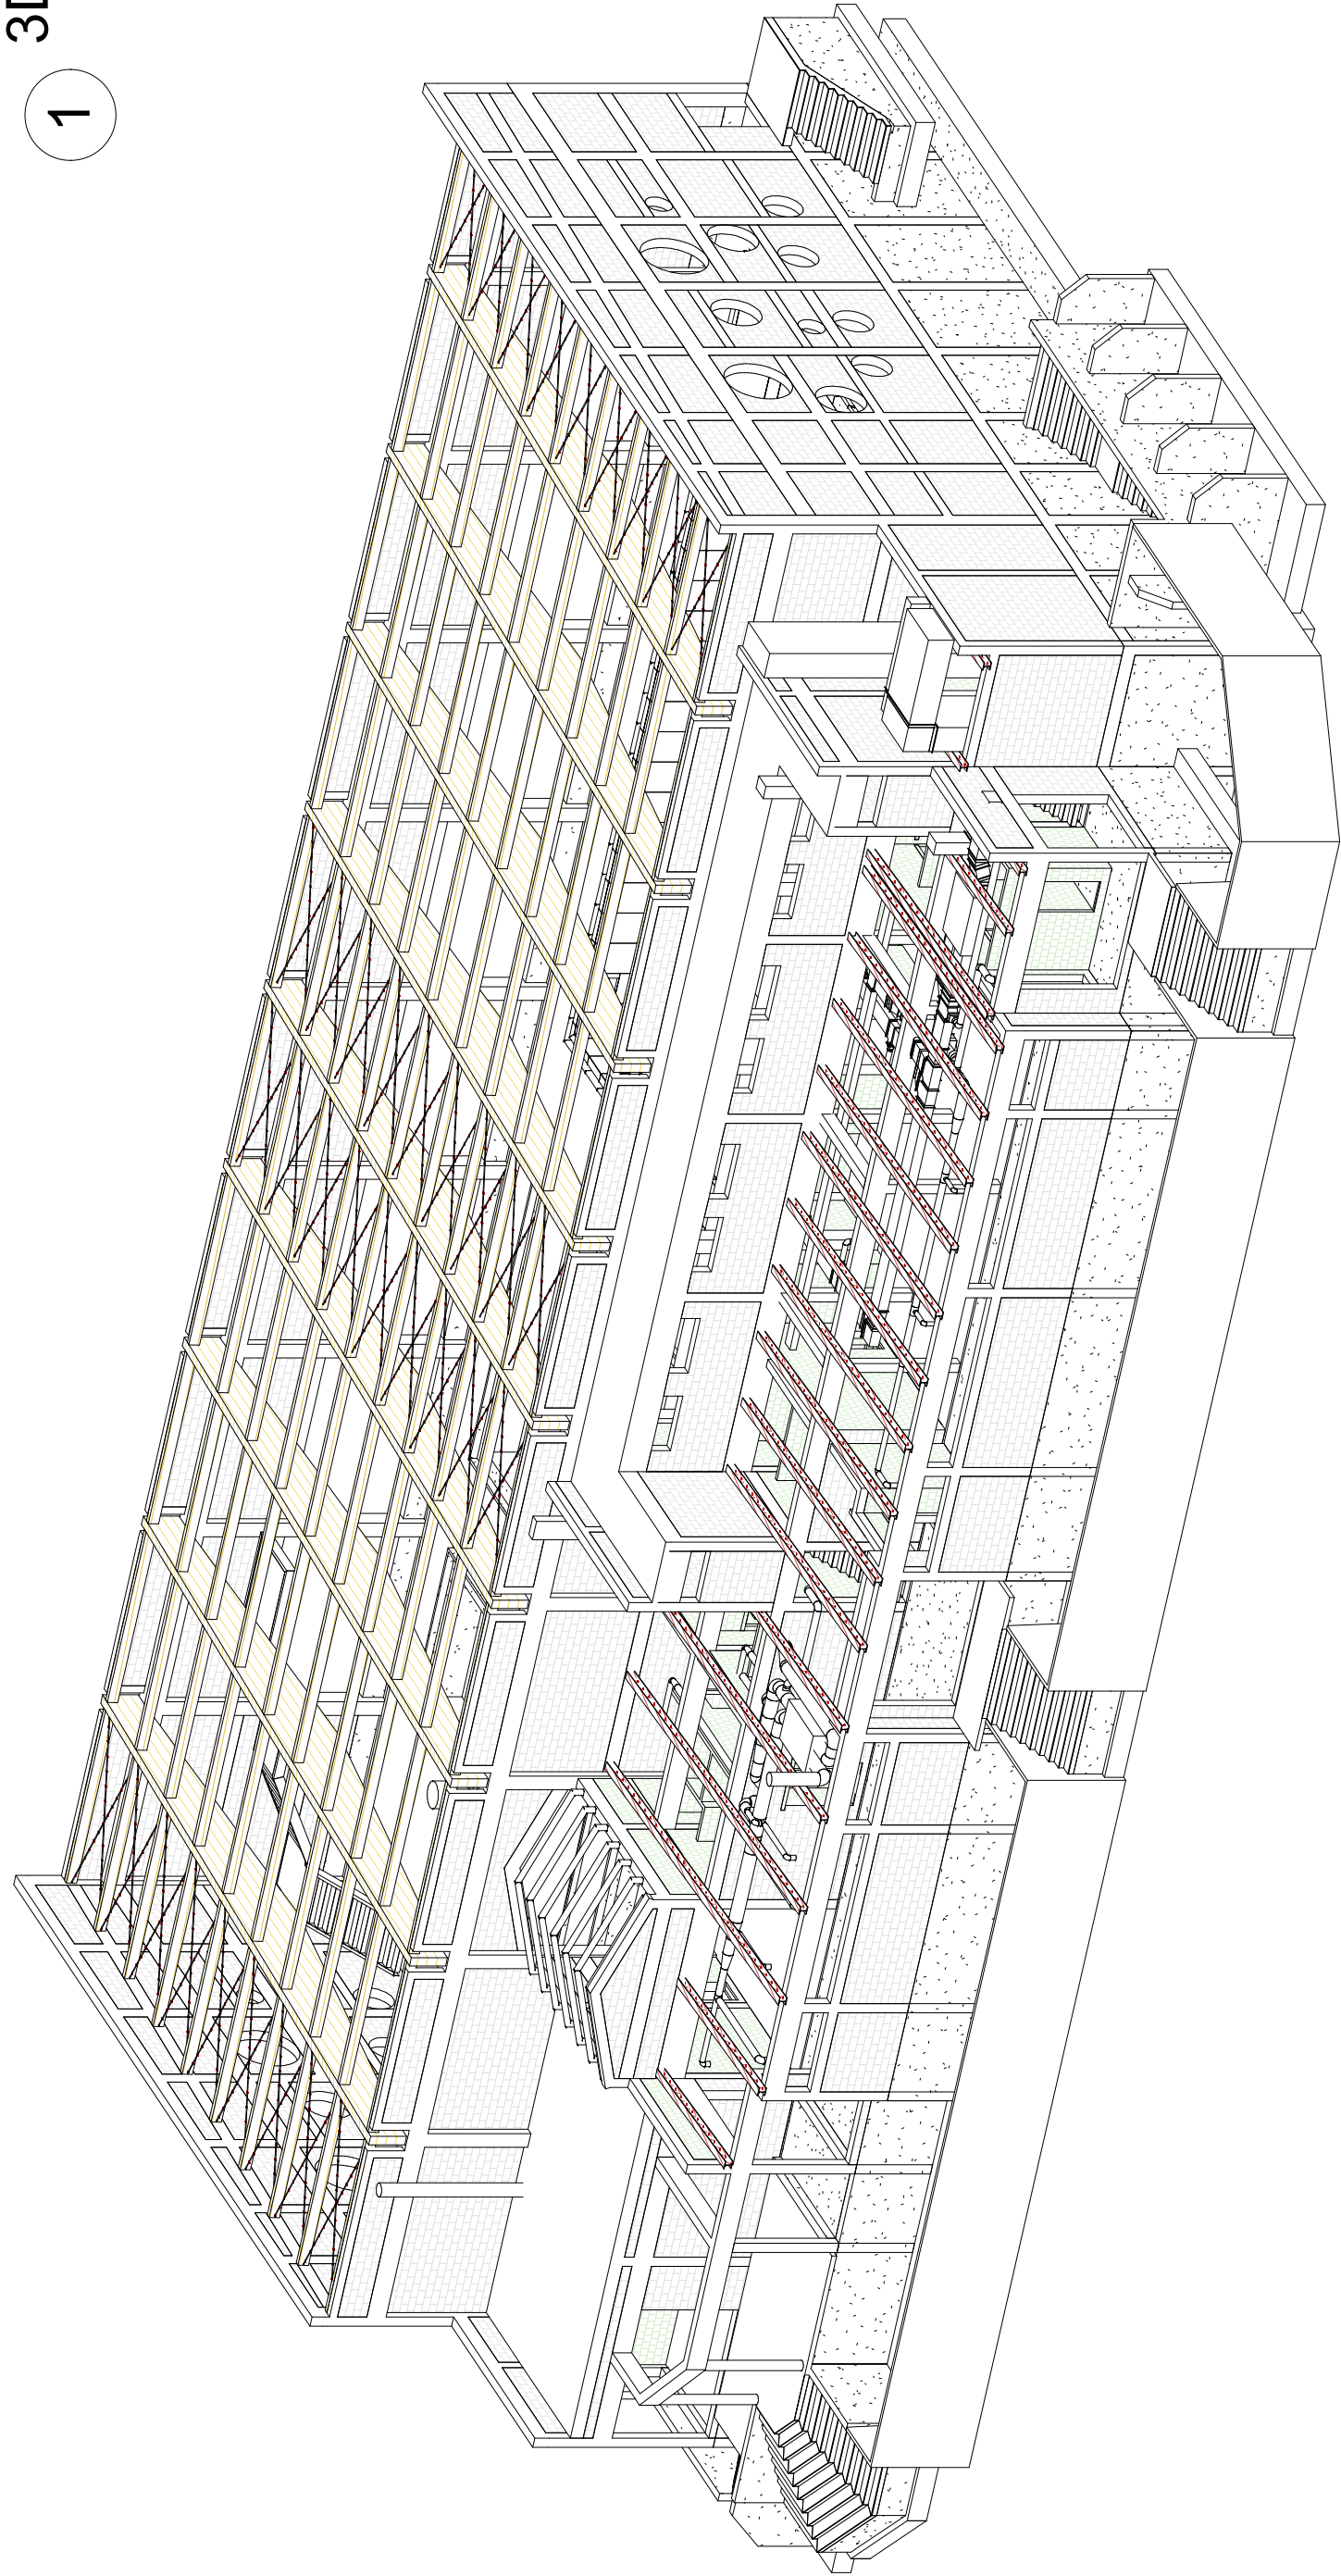

M-K Projekt Dawid Młodrzyk, ul. Mickiewicza 8, 77-430 Krajanka	
Investor:	Miasto Kostrzyn nad Odrą, ul. Graniczna 2, 66-470 Kostrzyn nad Odrą
Adres:	Kostrzyn nad Odrą ul. Fabryczna, dz. nr 63/37; 63/10 ; 111/177; 111/174; 87, obręb 0007 Zatorze Fabryczne
Nazwa zadania:	BUDOWA KRYTEJ PLYWALNI Z TOWARZYSZĄCĄ INFRASTRUKTURĄ I ZAGOSPODAROWANIEM TERENU
Obiekt:	PARK WODNY KOSTRZYN NAD ODRA
Kon. Projektował:	inż. Irena Kirkitto-Stawicz Nr upr. bud.: UAN-8345/926/85 , upr. bez ograniczeń
Opracował:	inż. Dawid Młodrzyk
Branża: Arch.	
Faza: BUD.	
Skala:	
Data: 06.2017	
Nr rys. / Str.	
K-21	

TREŚĆ RYSUNKU	AKSONOMETRIA
------------------	---------------------