


OE
E
G
Z
R
II

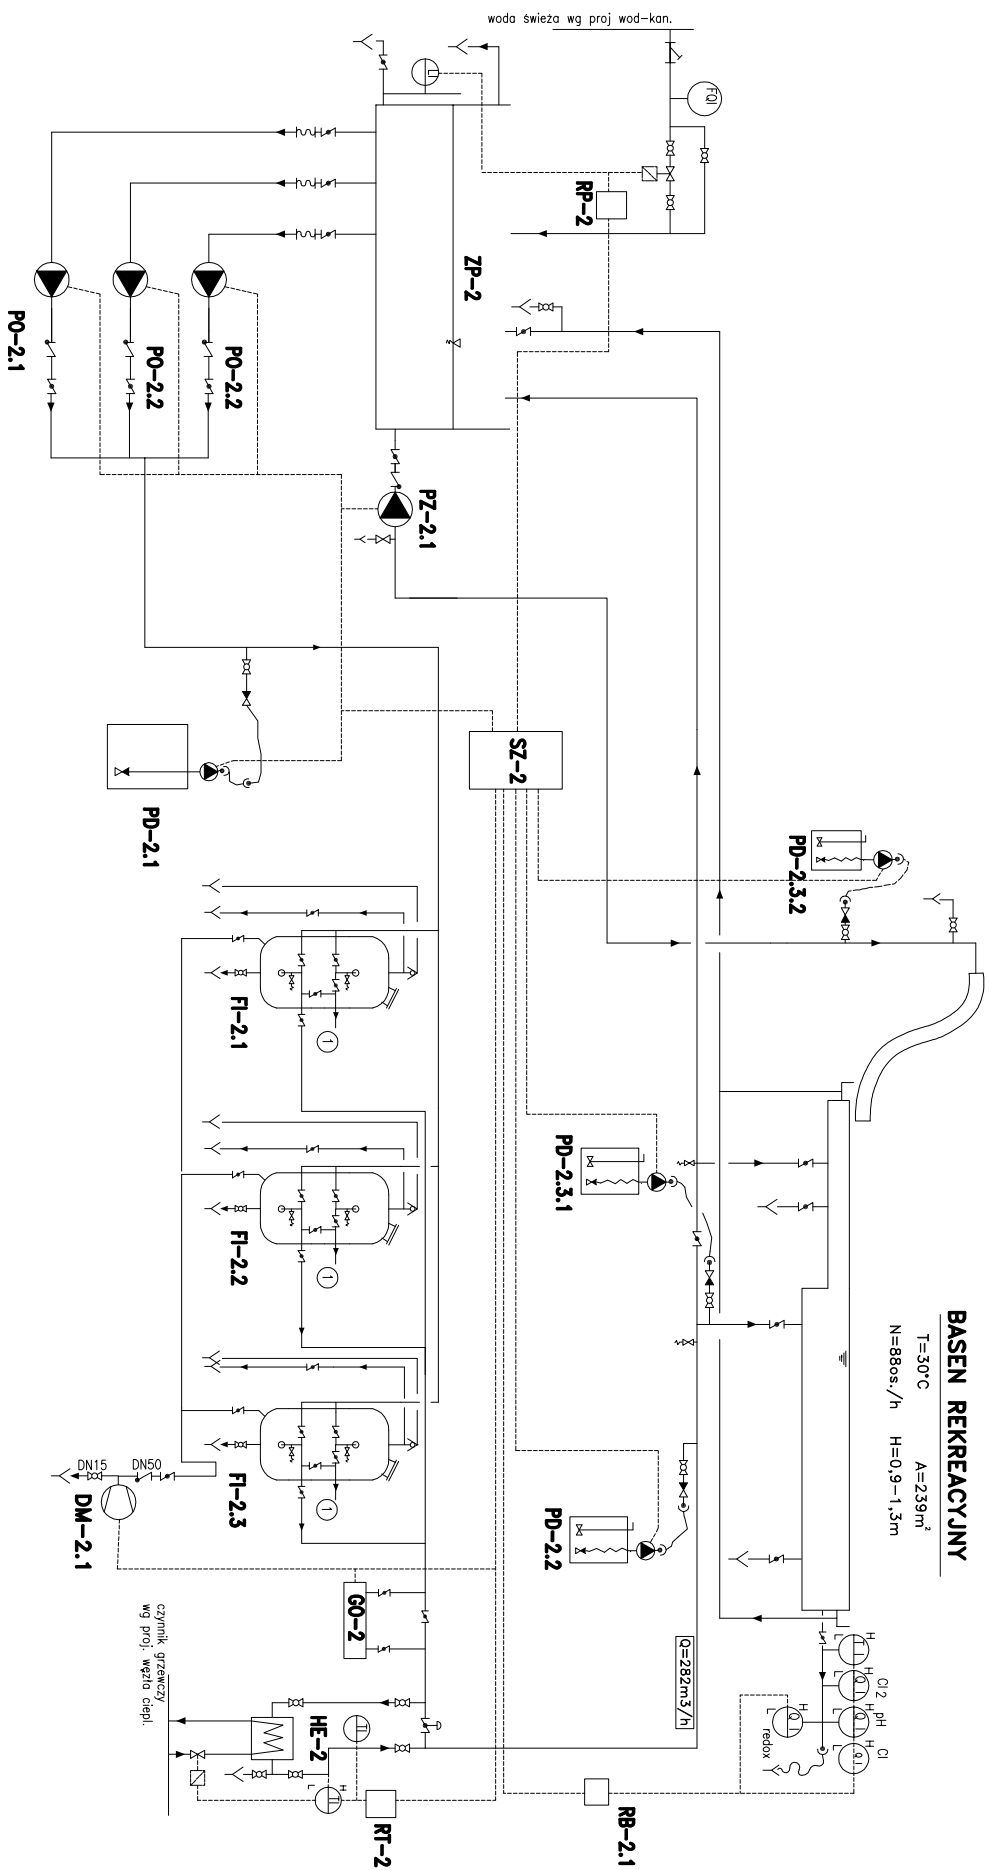

OZNACZENIA

- | | | |
|--|-------------------------------|--------------------|
| | ZAWÓR GREBENOWY | 7P-2 |
| | ZAWÓR KULOWY | PO-2,1-2,3 |
| | ZAWÓR ZWROTNY | PO-2,1 |
| | PRZEPUSZNIK | FI-2,1-2,3 |
| | ZAWÓR Z NAPĘDEM PNEUMATYCZNYM | HE-2 |
| | KLAPĘ ZWROTNĄ | PO-2,2 |
| | ELEKTROZAWÓR | PO-2,3,1,2,3,2,3,3 |
| | ZAWÓR OPOWIERZAJĄCY | SZ-2 |
| | KIEROWNIK PRZEPŁYWU MEDIUM | PZ-1, PZ-2 |
| | ZAWÓR DO PRZEBIEGU PROJEKTU | RB-2,1,2,2,3 |
| | MIESZALNO | RP-2 |
| | ZAWÓR DO PRZEBIEGU PROJEKTU | RI-2 |
| | ZAWÓR DO PRZEBIEGU PROJEKTU | GO-2 |

- Zbiornik przelewowy
Pompa obiegowa
Dozownik koagulantów
Filtr wielowarstwowy
Wymiennik ciepła
Dozownik korektora pH
Dozownik podchlorynu sodu
Szafa zasilająca – sterująca
Pompa zraszająca wodną
Regulator bosonowy
Regulator poziomu
Regulator temperatury
Generator ozonu

M-K Projekt Dawid Mordrzyk, ul. Mickiewicza 8, 77-430 Krajenka	
Inwestor: Miasto Kostrzyn nad Odrą, ul. Graniczna 2, 66-470 Kostrzyn nad Odrą	
Adres: Kostrzyn nad Odrą, ul. Fabryczna, dz. nr 63/37, 63/10 ; 111/177; 111/174; 87, obręb 0007 Zatorze Fabryczne	
Nazwa zadania: BUDOWA KRYTEJ PŁYWAJNI Z TOWARZYSZĄCĄ INFRASTRUKTURĄ I ZAGOSPODAROWANIEM TERENU	
Objekt: PARK WODNY KOSTRZYN NAD ODRĄ	
Opracował:	inż. Dawid Mordrzyk
Branża: Arch.	
Faza: BUD.	
Skala:	
Data: 06.2018	
Nr rys. 1-2	
Str.	