


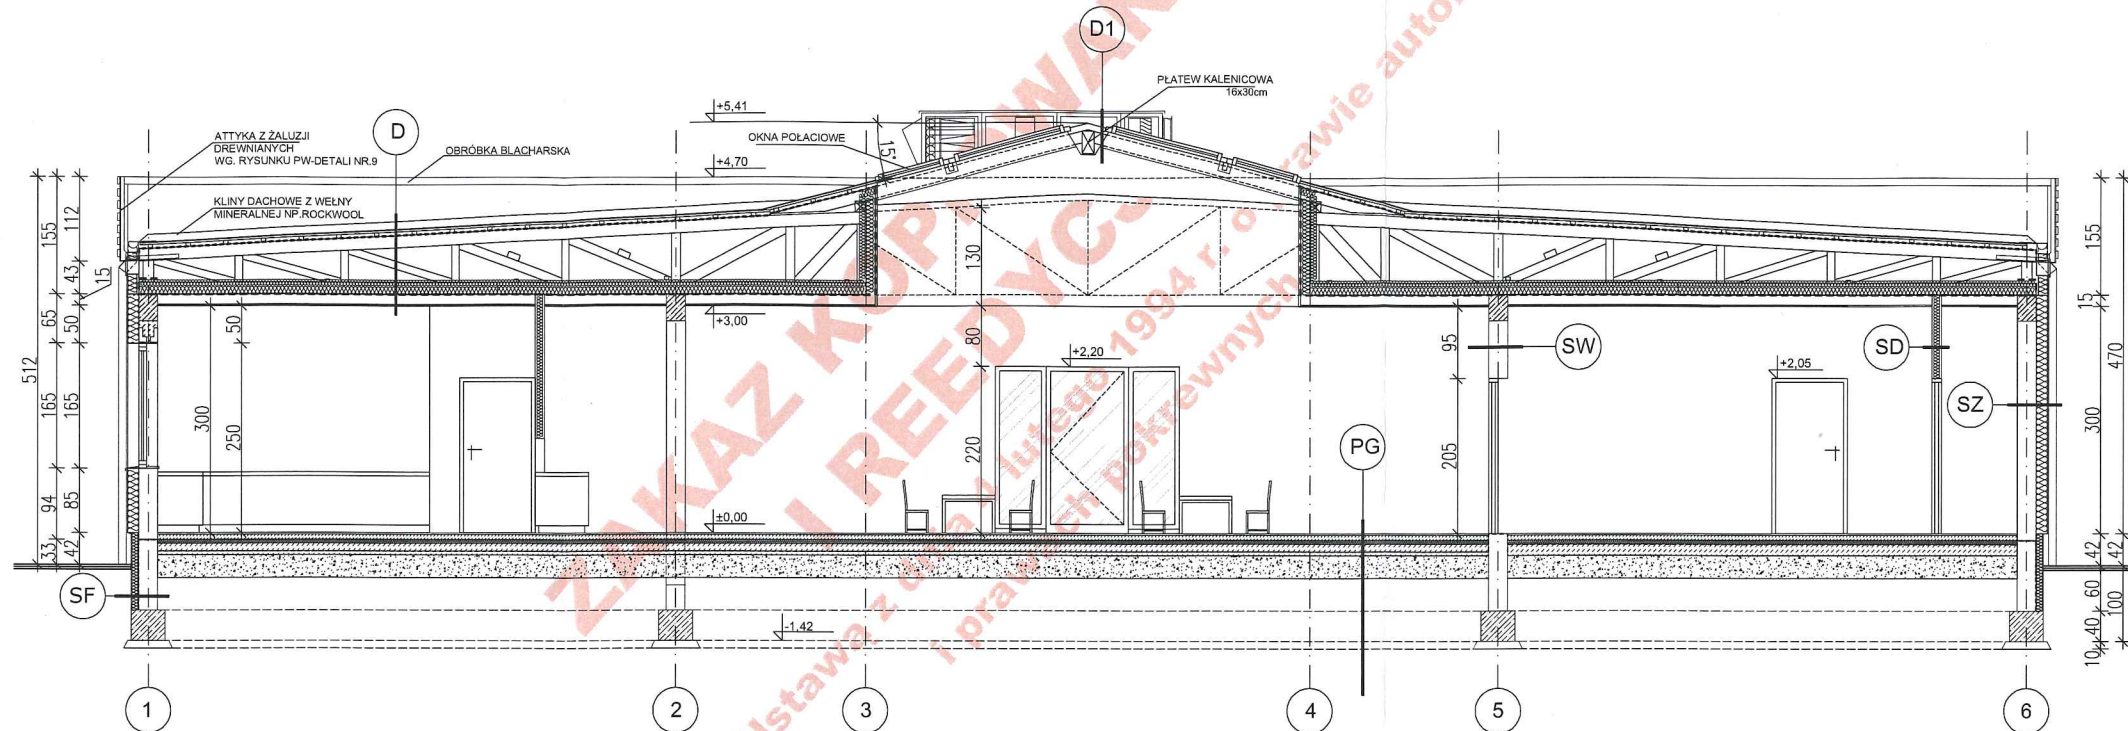

SF	ŚCIANA FUNDAMENTOWA
25cm	ŚCIANA BETONOWA BETON B30
	IZOLACJA PRZECIWWILGOCIOWA 2x MASA BITUMICZNA
	USZCZELNIAJĄCA NP. SOPRO KSP652, SOPRO KD754
15cm	STYROPIAN EKSTRUDOWANY NP. SILVER FUNDAMENT
	TERMOORGANIKA
1,5cm	ELEWACYJNE PŁYTKI KLINKIEROWE NA SIATCE I KLEJU

SZ	ŚCIANA ZEWNĘTRZNA
1cm	TYNK GIPSOWY
25cm	PUSTAK ŚCIENNY Z CERAMIKI PORYZOWANEJ NP. POROTHERM PROFI
15cm	STYROPIAN EKSPANDOWANY NP. STANDARD FARSA
	TERMOORGANIKA
0,3cm	TYNK AKRYLOWY NA SIATCE BARWIONY W MASIE
	W KOLORYSTYCE ZGODNEJ Z RYS. ELEWACJI

SD	ŚCIANA wewnętrzna działowa zwykła
	NP. GIGIPS RIGIMER SYSTEM 3.40.03
1,25cm	PŁYTA GK NP. RIGIPS
10cm	PROFIL STALOWY CW i UW 100mm wypełnienie z wełny
	mineralnej 10cm np. AKU płyta ISOVER
1,25cm	PŁYTA GK NP. RIGIPS

SW	ŚCIANA wewnętrzna nośna
1cm	TYNK GIPSOWY
25cm	PUSTAK ŚCIENNY Z CERAMIKI PORYZOWANEJ
	NP. POROTHERM PROFI
1cm	TYNK GIPSOWY

D	STROPODACH WENTYLOWANY
-	PAPA ZGRZEWAŁNA WIERZCHNIEGO KRYCIA
	NP. ROLOWANA DACHÓWKA ICOPAL 3D
-	PRZEKŁADKA MONTAŻOWA NP. RDI64 MOCOWANA MECHANICZNIE
1,8cm	PŁYTA OSB WODOODPORNĄ P+W
5x5cm	ŁĄTY DREWNIANE w rozstawie osiowym co 62,5cm
-	WIATROIZOLACJA - NP. MEMBRANA DACHOWA ISOVER
-	WIĄZAR DREWNIANY /wg proj. konstrukcji/ IMPREGNOWANY
	BIOLOGICZNIE I P.POŻAROWO NP. FOBOS M-4
20cm	WEŁNA MINERLANA /w poziomie pasa dolnego/
	NP. MONROCK PRO ROCKWOOL
-	PAROIZOLACJA NP. STOPER FIRMY ISOVER
5x5cm	ŁĄTY Z TARCICY C-24 mocow. do spodu pasów dolnych kratownic
15cm	SUFIT PODWIESZANY Z PŁYT G-K NA STELAŻU STALOWYM
	PODWÓJNYM KRZYŻOWYM NP. RIGIPS

D1	STROPODACH
-	PAPA ZGRZEWAŁNA WIERZCHNIEGO KRYCIA
	NP. ROLOWANA DACHÓWKA ICOPAL 3D
-	PRZEKŁADKA MONTAŻOWA NP. RDI64 MOCOWANA MECHANICZNIE
1,8cm	PŁYTA OSB WODOODPORNĄ P+W
5x5cm	ŁĄTY DREWNIANE w rozstawie osiowym co 62,5cm
-	WIATROIZOLACJA - np. MEMBRANA DACHOWA ISOVER
7,5x16cm	KROKIEW Z TARCICY C-24
20cm	WEŁNA MINERLANA NP. MONROCK PRO ROCKWOOL
-	PAROIZOLACJA - np. STOPER FIRMY ISOVER
-	SUFIT PODWIESZANY Z PŁYT G-K NA STELAŻU STALOWYM

UWAGI:

WSZYSTKIE ELEMENTY DREWNIANE IMPREGNOWANE BIOLOGICZNIE I P.POŻAROWO NP.FOBOS M-4

W POMIESZCZENIACH NARAŻONYCH NA WILGOĆ PŁYTY GK WODOODPORNE

PG	PODŁOGA NA GRUNCIE
2cm	POSADZKA
	(wykończenie w zależności od rodzaju pomieszczenia)
7cm	WYLEWKA CEMENTOWA ZBROJONA SIATKĄ
	Ø 4mm, oczka w rozstawie 10x10 cm
	Z OGRZEWANIEM PODŁOGOWYM WODNYM
-	FOLIA PE 0,2mm
5cm	POLISTYREN EKSTRUDOWANY
-	IZOLACJA PRZECIWWILGOCIOWA - FOLIA PE 0,2mm
15cm	BETON PODKŁADOWY C16/20 (B20)
30cm	PODSYPKA PIASKOWO-ZWIROWA ID>0,55
-	GRUNT RODZIMY

PROJEKT ADAPTOWANO

dnia 16.01.2018

mgr inż. architekt

Monika Kaszyca-Gasior

ur. 1954 r. bez ograniczeń

w specjalności architektonicznej

nr ewid.: L014/11/2004/GW

ZAKAZ KOPIOWANIA I REEDYCJI

JAKICHKOLWIEK CZĘŚCI PROJEKTU

zgodnie z Ustawą z dnia 4 lutego 1994 r.

o prawie autorskim i prawach pokrewnych

TERRABUD POLSKA Sp. z o.o.			
e-mail: biuro@terrabad.pl ; www.terrabad.pl			
Katowice, ul. Gliwicka 228, 40-861			
tel: (032) 200 01 81, 254 30 00 tel/fax: (032) 254 01 42			
NIP 645-23-19-513			
INWESTOR:	NR PROJ.:	DATA:	
Miasto Kostrzyn nad Odrą	603-001	STYCZEŃ 2012	
ul. Graniczna 2, 66-470 Kostrzyn nad Odrą			
TYTUŁ I ADRES PROJEKTU	BRANŻA:		
Budowa zlozka miejskiego wraz z niezbędną infrastrukturą, elementami	ARCHITEKTURA		
małej architektury, oświetleniem, utwardzeniem terenu i zielenią towarzyszącą	STADIUM:		
oraz zjazdem z drogi gminnej na dz. o nr ewid. 132/5; 132/3; 87/3; 111/177;	PW		
132/1; obręb 0007 Zatorze Fabryczne, m. Kostrzyn nad Odrą.			
TYTUŁ RYSUNKU	NR RYS.		
PRZEKRÓJ A-A	6		
	SKALA:		
	1:100		
PROJEKTANT:	IMIE I NAZWISKO	NR UPRAWNIEN	PODPIS:
mgr inż. arch. Anna GRABOWSKA		433/93	
OPRACOWAŁ:			
mgr inż. arch. Michał DUDA			
SPRAWDZIŁ:			
mgr inż. arch. Dominika ROPEK			
	MPOIA/006/2011		