




PRZEKRÓJ PODŁUŻNY PRZEZ POCHYLNIĘ B-B

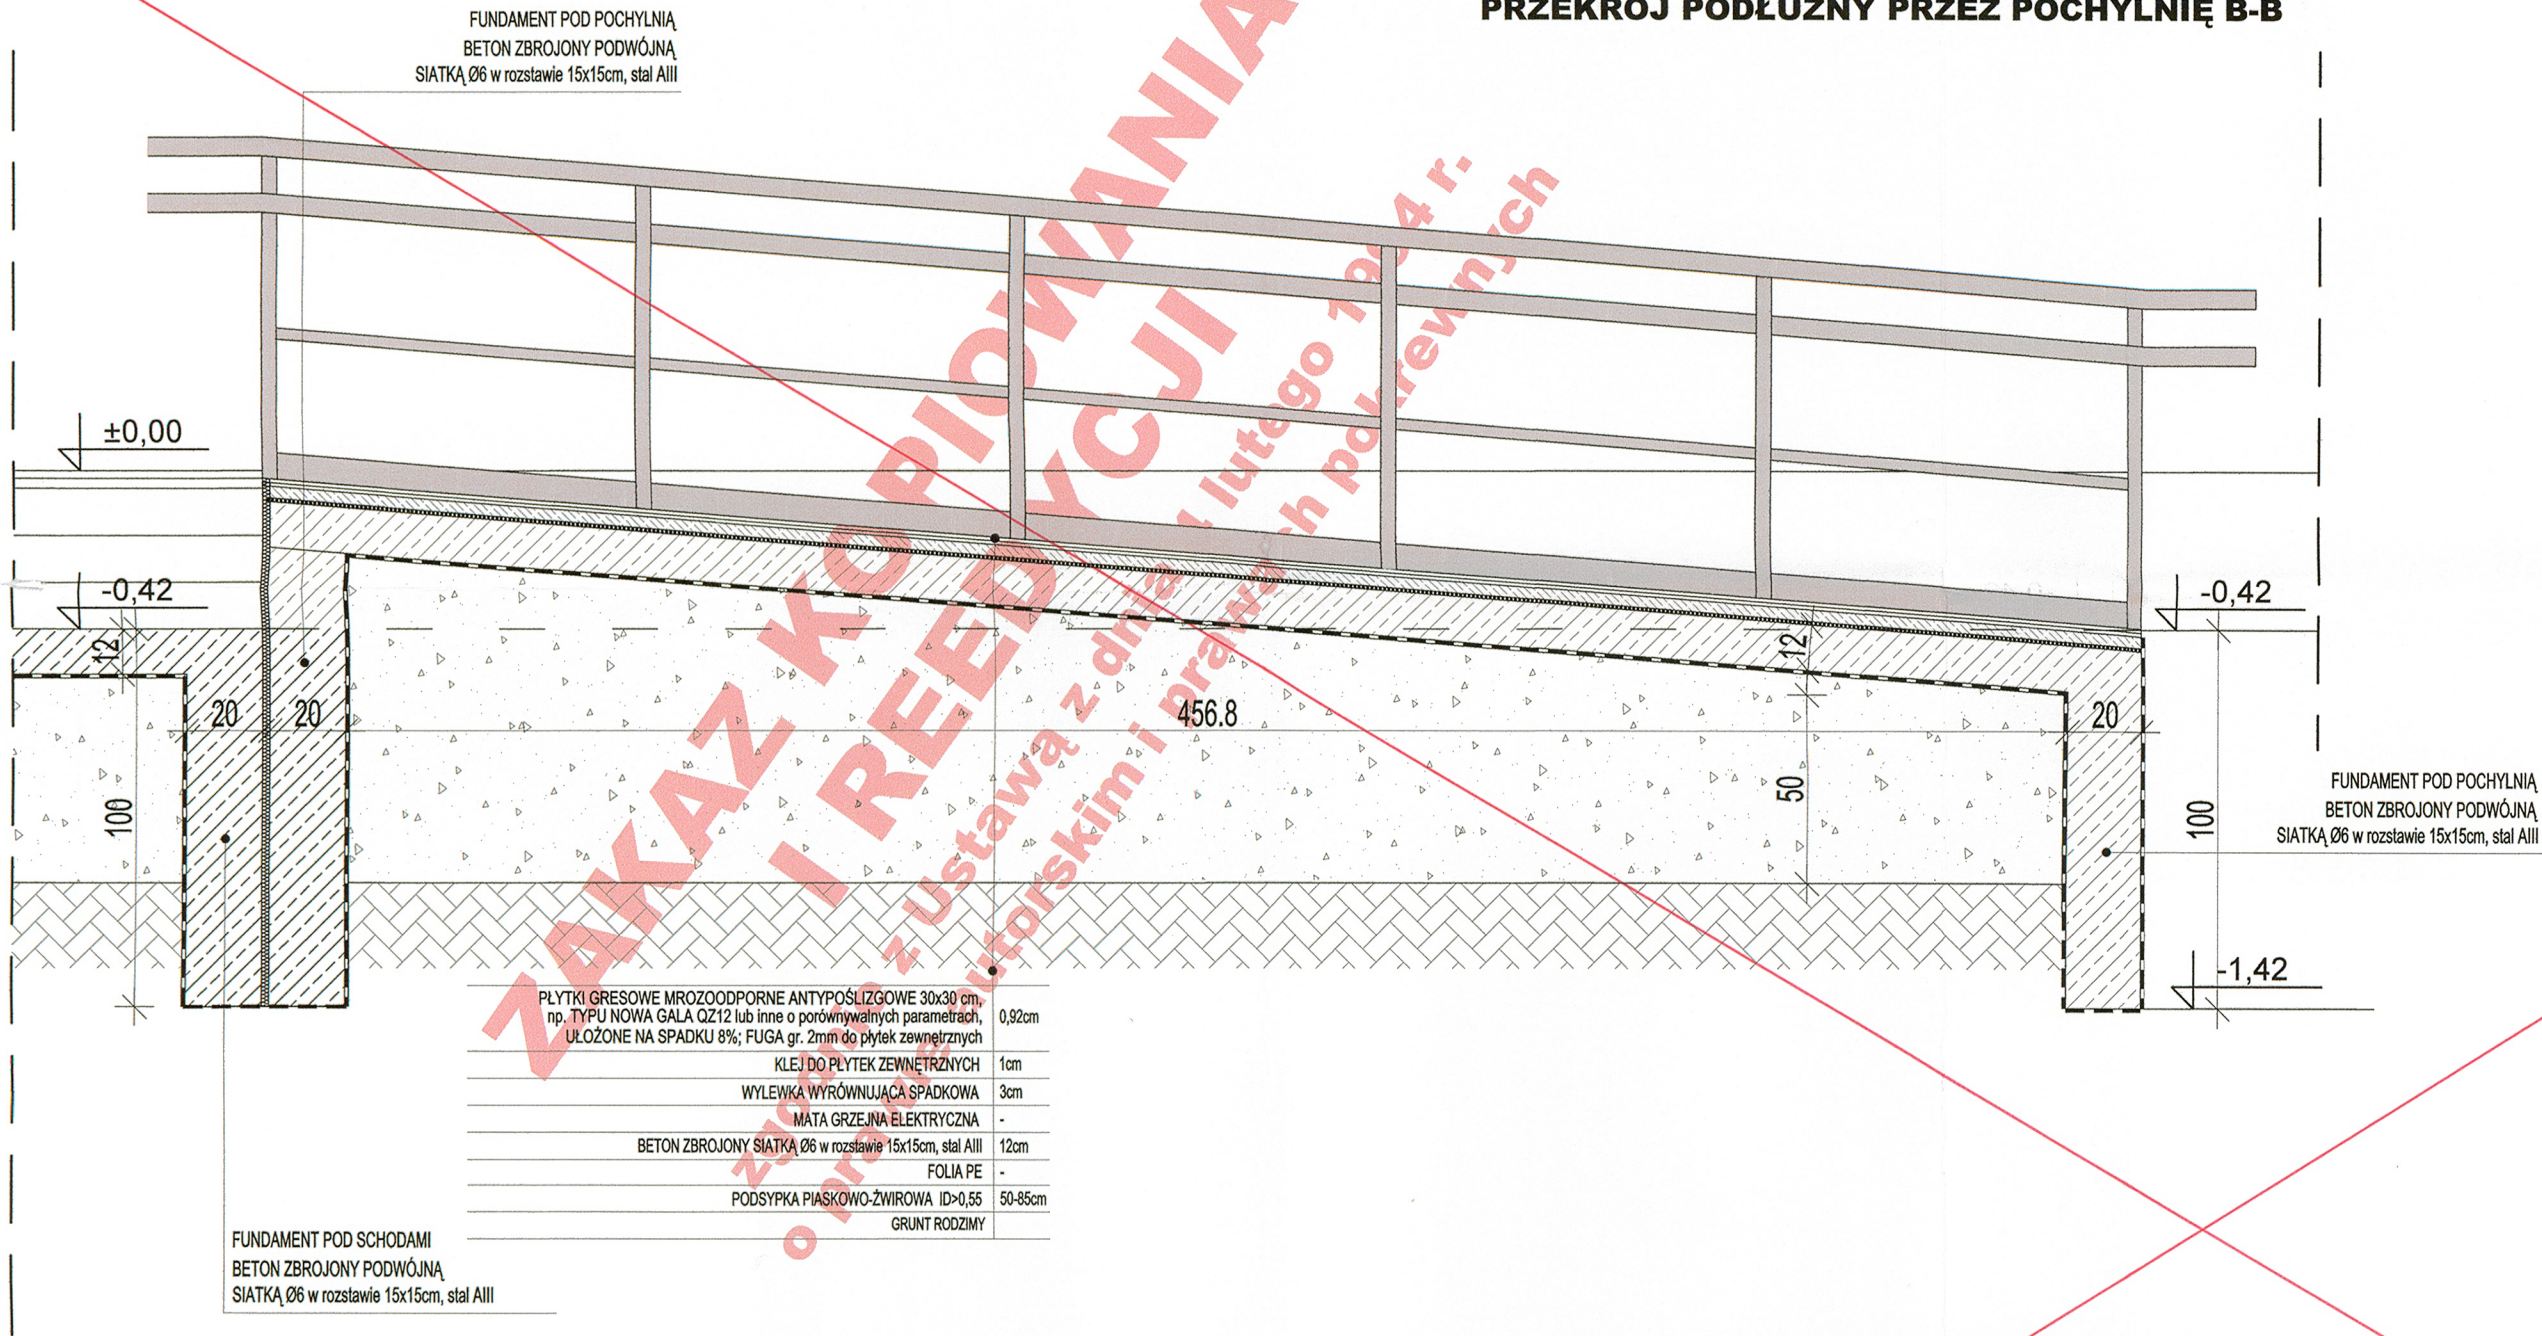

PRZEKRÓJ POPRZECZNY PRZEZ POCHYLNIĘ C-C

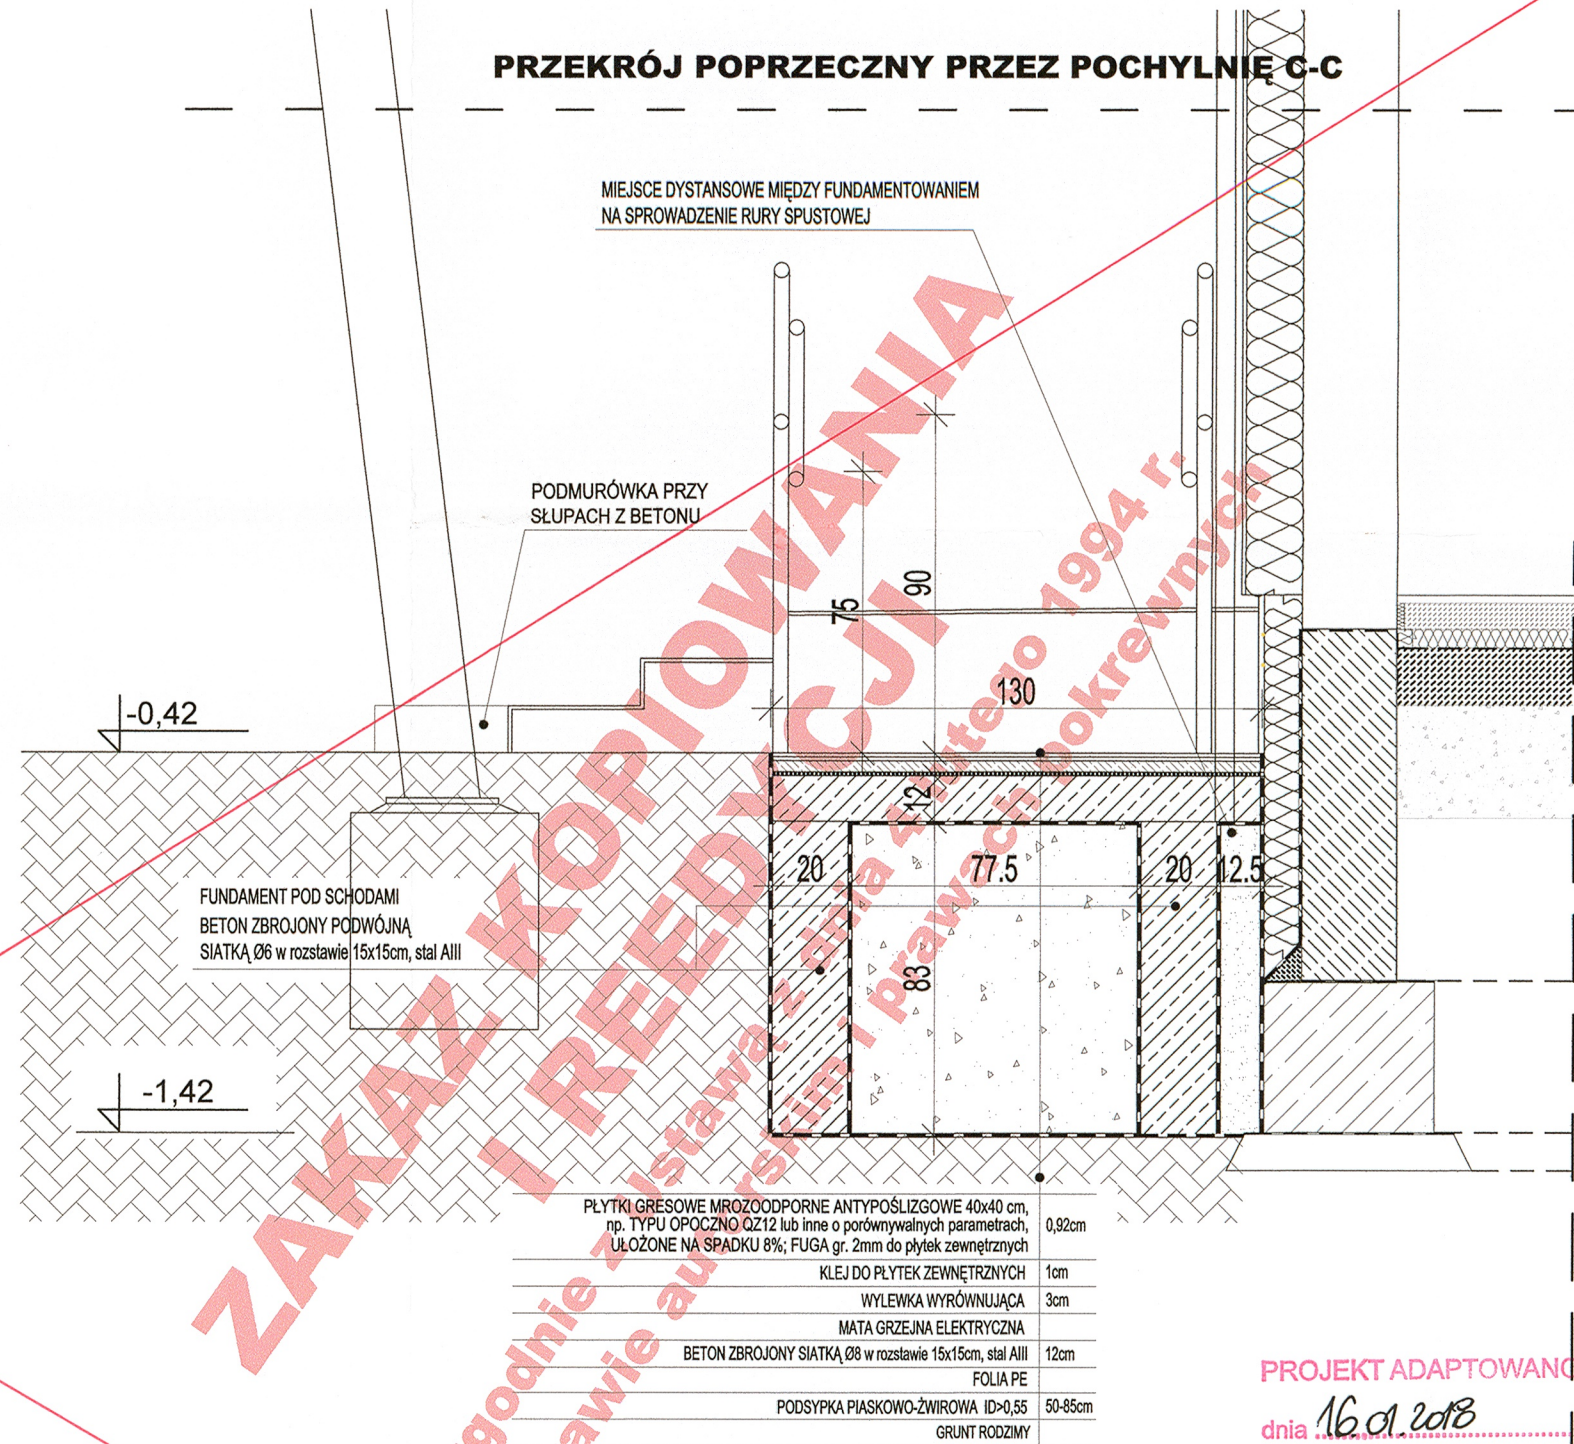

PRZEKRÓJ POPRZECZNY PRZEZ SCHODY A-A

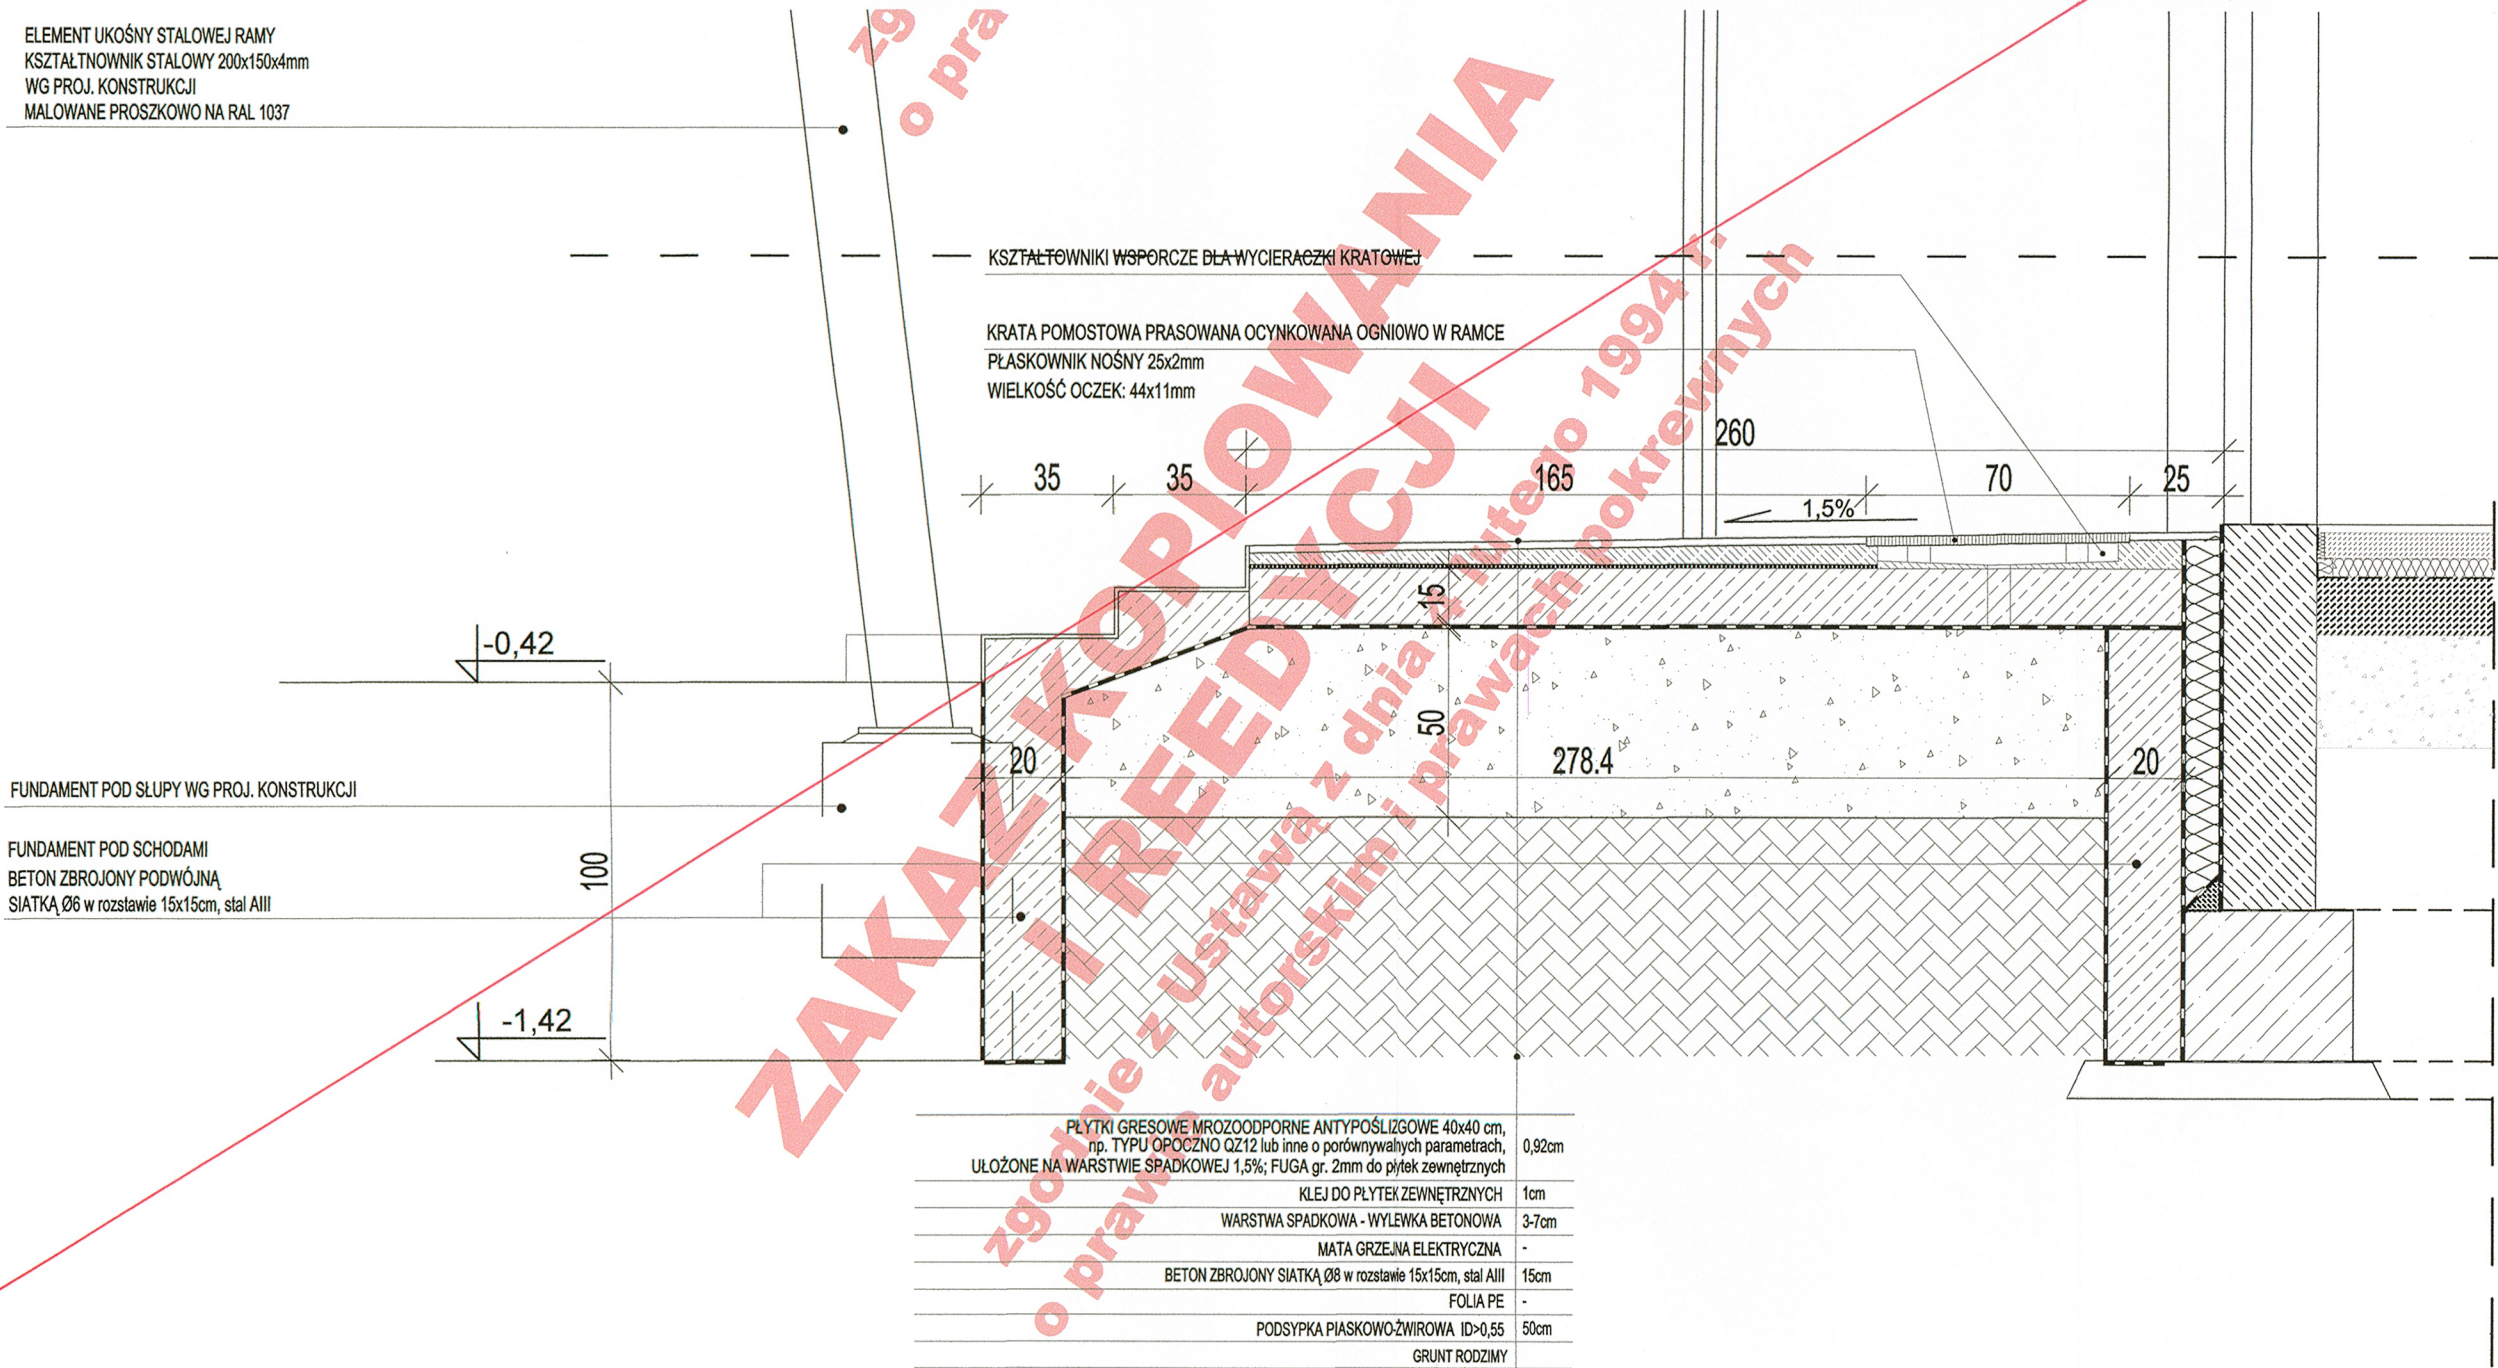

PROJEKT ADAPTOWANO
dnia 16.01.2018
mgr inż. architekt
Monika Kaszyca-Gasior
upr. do projektowania w zakresie
współpracy z architekturą
nr ewid.: LOIA/11/2004/GW

**ZAKAZ KOPIOWANIA I REEDYCJI
JAKICHKOLWIEK CZĘŚCI PROJEKTU
zgodnie z Ustawą z dnia 4 lutego 1994 r.
o prawie autorskim i prawach pokrewnych**
Uwaga! Wszystkie wymiary sprawdzić na budowie

TERRABUD POLSKA Sp. z o.o.			
e-mail: biuro@terrabad.pl ; www.terrabad.pl Katowice, ul. Gliwicka 228, 40-861 tel: (032) 200 01 81, 254 30 00 tel/fax: (032) 254 01 42 NIP 645-23-19-513			
INWESTOR: Miasto Kostrzyn nad Odrą ul. Graniczna 2, 66-470 Kostrzyn nad Odrą		NR PROJ.: 603-001	DATA: STYCZEŃ 2012
TYTUŁ I ADRES PROJEKTU Budowa zlozka miejskiego wraz z niezbędną infrastrukturą, elementami małej architektury, oświetleniem, utwardzeniem terenu i zielenią towarzyszącą oraz zjazdem z drogi gminnej na dz. o nr ewid. 132/5; 132/3; 87/3; 111/177; 132/1; obręb 0007 Zatorze Fabryczne, m. Kostrzyn nad Odrą.		BRANŻA: ARCHITEKTURA	
TYTUŁ RYSUNKU WEJŚCIE GŁÓWNE - DETAL SCHODÓW ZEWNĘTRZNYCH I POCHYLNI - PRZEKROJE		STADIUM: PW-DETALE	
IMIE I NAZWISKO mgr inż. arch. Anna GRABOWSKA		NR RYS.: 2	SKALA: 1:20
OPRACOWAŁ: mgr inż. arch. Małgorzata CZECHOWICZ		NR UPRAWNIEN 433/93	
SPRAWDZIŁ: mgr inż. arch. Dominika ROPEK		PODPIS: MPOLA/006/2011	