




PRZEKRÓJ B-B

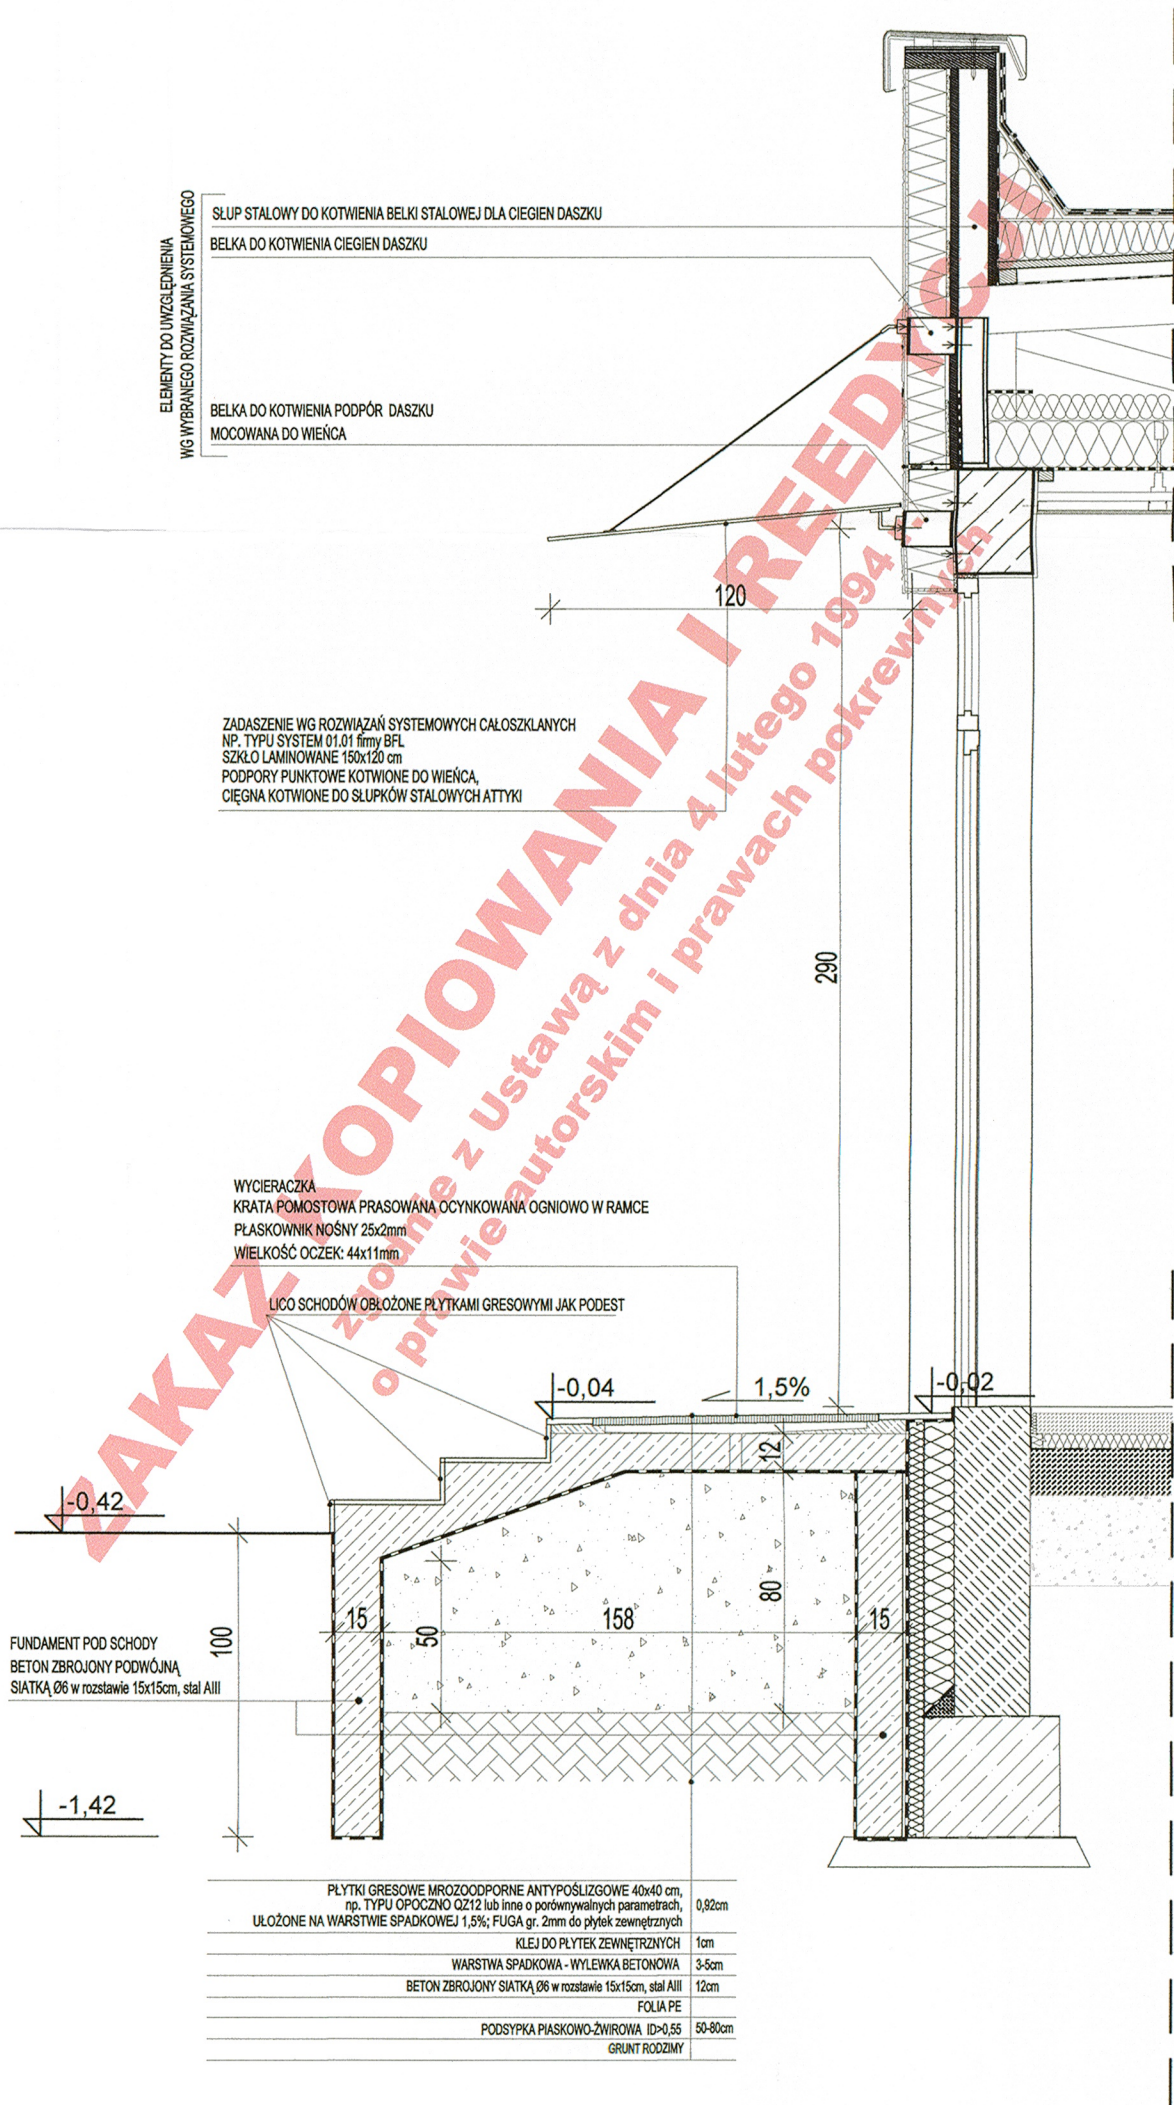

PRZEKRÓJ A-A

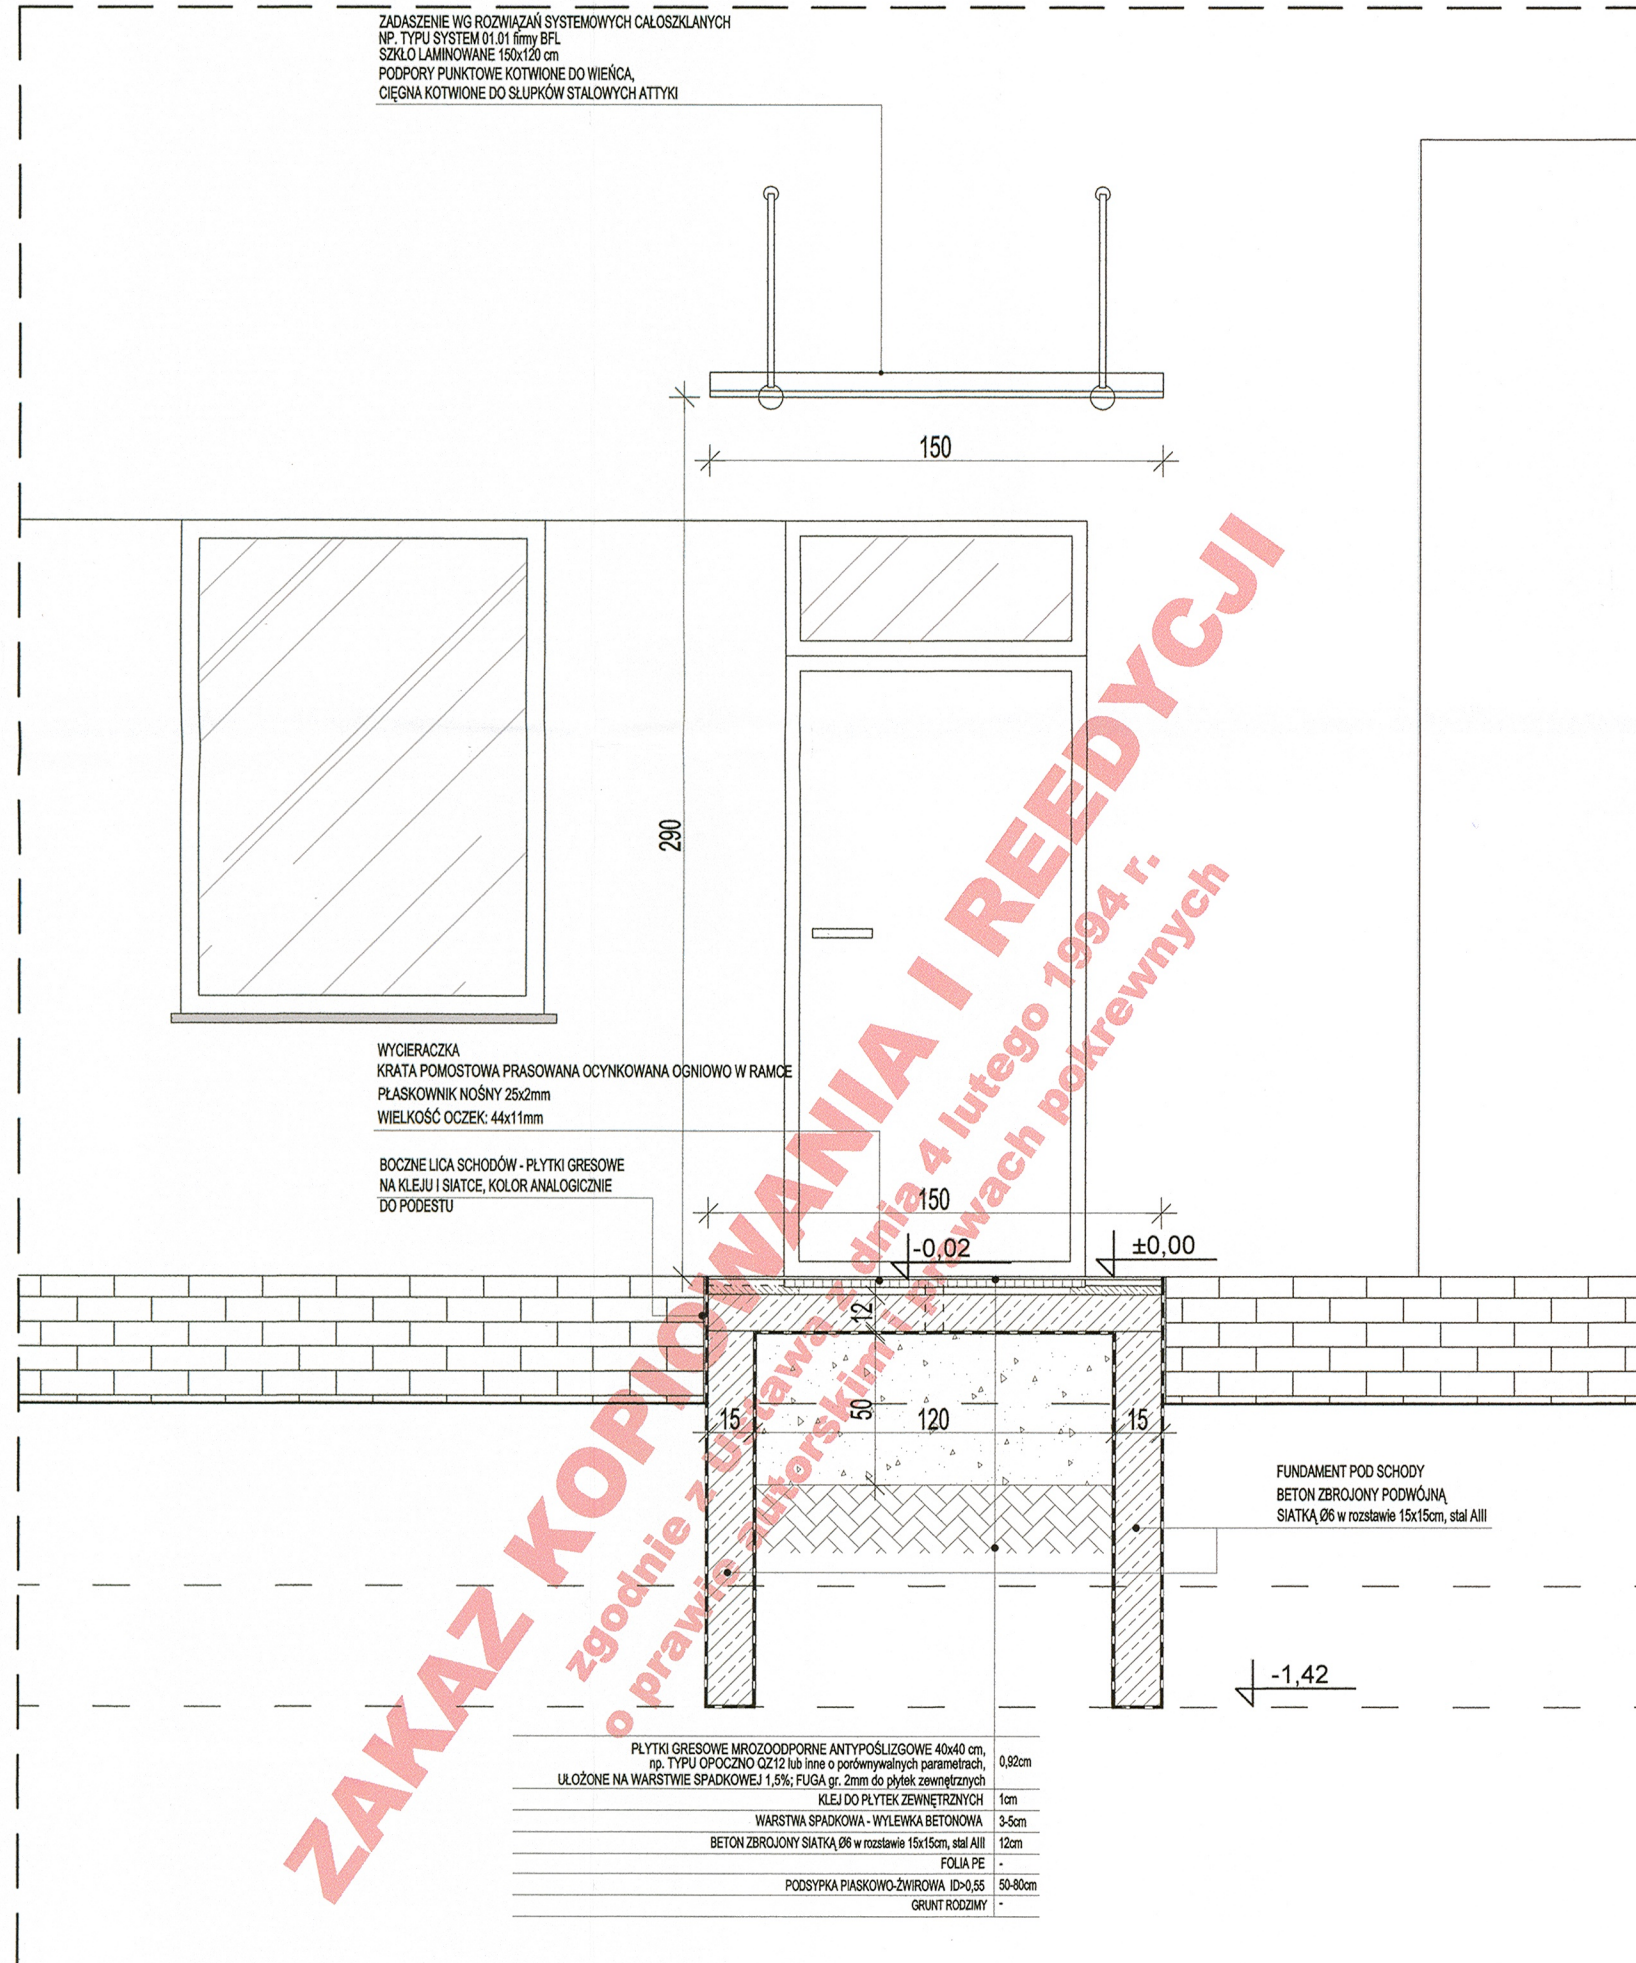


RZUT

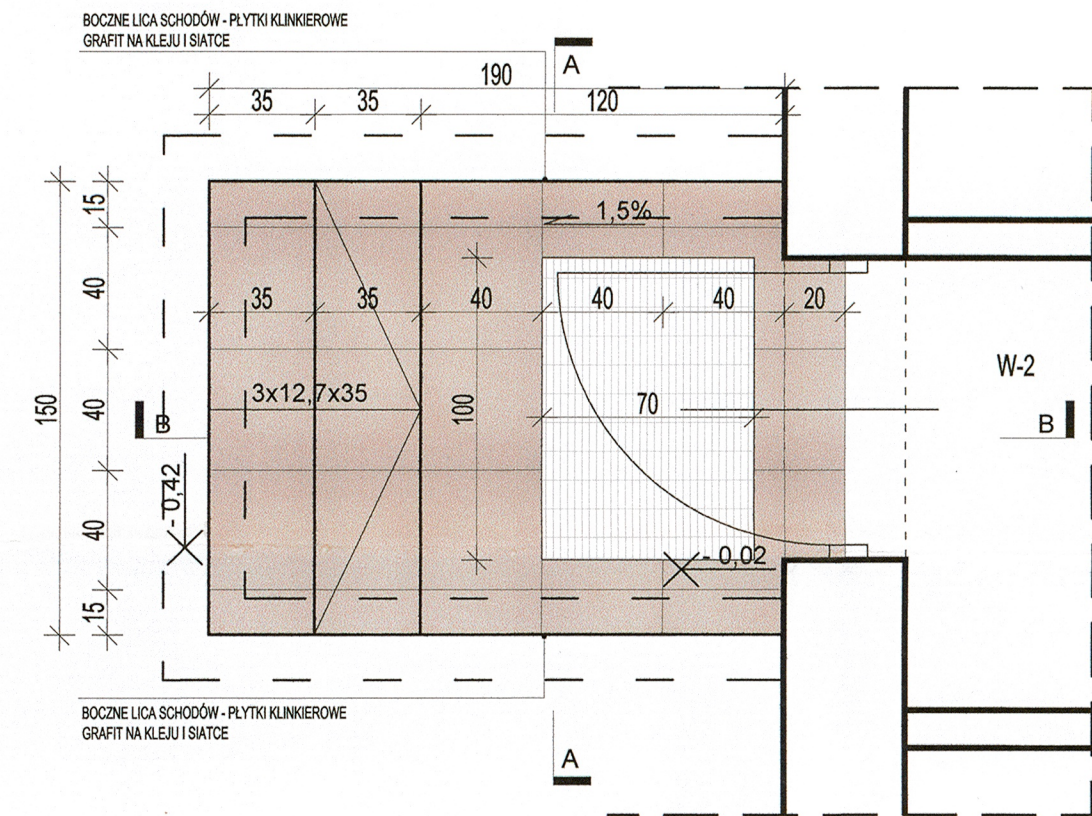


PROJEKT ZASTOWANO
dnia 16.01.2018
mgr inż. architekt
Monika Kączyńska-Gasiorek
upr. bud. do projektowania bez ograniczeń
w specjalności architektonicznej
nr ewid.: L01011/2004/GW

ZADASZENIE ATTYKA RZUT

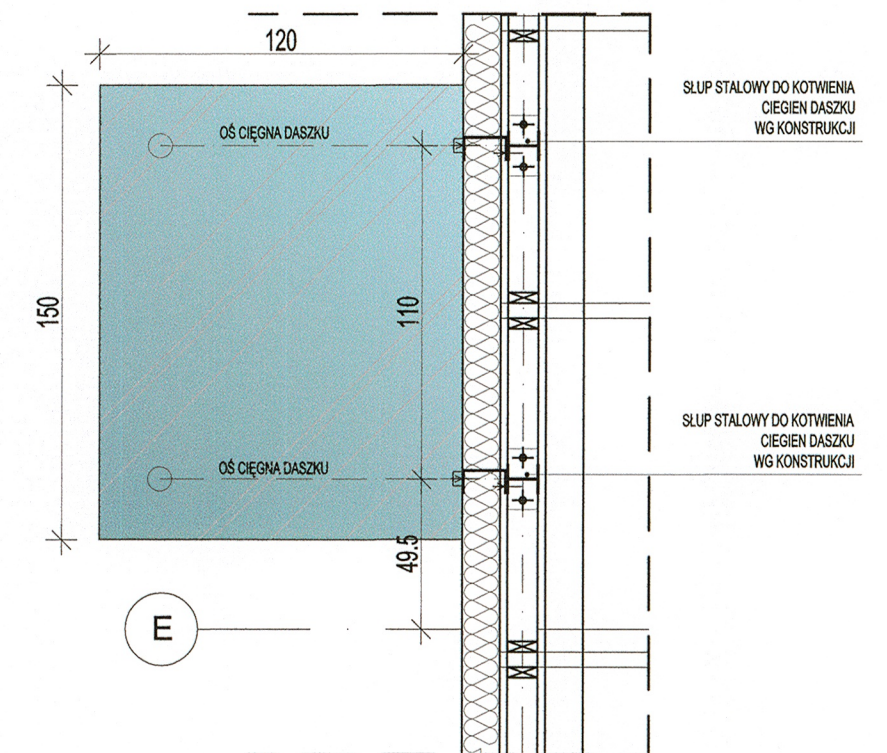


Uwaga! Wszystkie wymiary sprawdzić na budowie

WYCIERACZKA RZUT

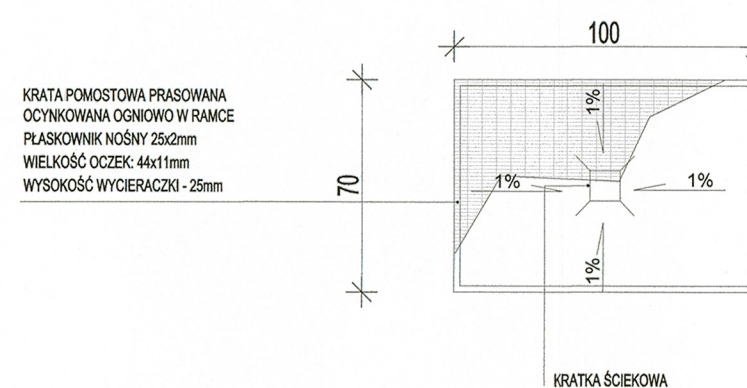

WIDOK LICA SCHODÓW

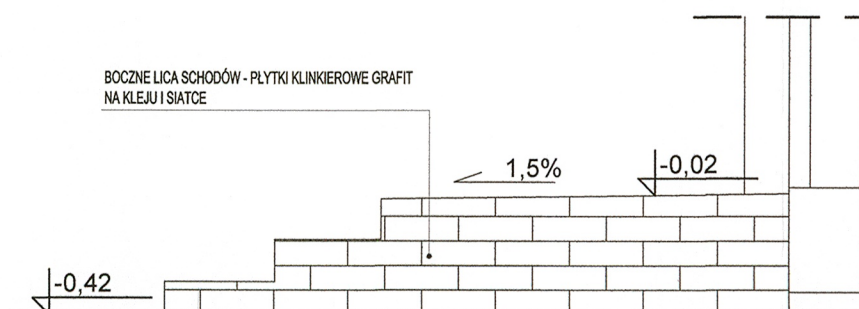

ZAKAZ KOPIOWANIA I REEDYCJI
JAKICHKOLWIEK CZĘŚCI PROJEKTU
zgodnie z Ustawą z dnia 4 lutego 1994 r.
o prawie autorskim i prawach pokrewnych

TERRABUD POLSKA Sp. z o.o. e-mail: biuro@terrabad.pl; www.terrabad.pl Katowice, ul. Gliwicka 228, 40-861 tel: (032) 200 01 81, 254 30 00 tel/fax: (032) 254 01 42 NIP 645-23-19-513			
INWESTOR: Miasto Kostrzyn nad Odrą ul. Graniczna 2, 66-470 Kostrzyn nad Odrą	NR PROJ.: 603-001	DATA: STYCZEŃ 2012	
TYTUŁ I ADRES PROJEKTU Budowa zlołka miejskiego wraz z niezbędną infrastrukturą, elementami małej architektury, oświetleniem, utwardzeniem terenu i zielenią towarzyszącą oraz zjazdem z drogi gminnej na dz. o nr ewid. 132/5; 132/3; 87/3; 111/177; 132/1; obręb 0007 Zatorze Fabryczne, m. Kostrzyn nad Odrą.	BRANŻA: ARCHITEKTURA	STADIUM: PW-DETALE	
TYTUŁ RYSUNKU WEJŚCIE ZEWNĘTRZNE KUCHENNE WRAZ Z ZADASZENIEM	NR RYS.: 4	SKALA: 1:20	
PROJEKTANT: mgr inż. arch. Anna GRABOWSKA	NR UPRAWNIEN 433/93	PODPIS: 	
OPRACOWAŁ: mgr inż. arch. Małgorzata CZECHOWICZ			
SPRAWDZIŁ: mgr inż. arch. Dominika ROPEK			
			MPOJA/006/2011