






WIDOK TARASU OD PRZODU

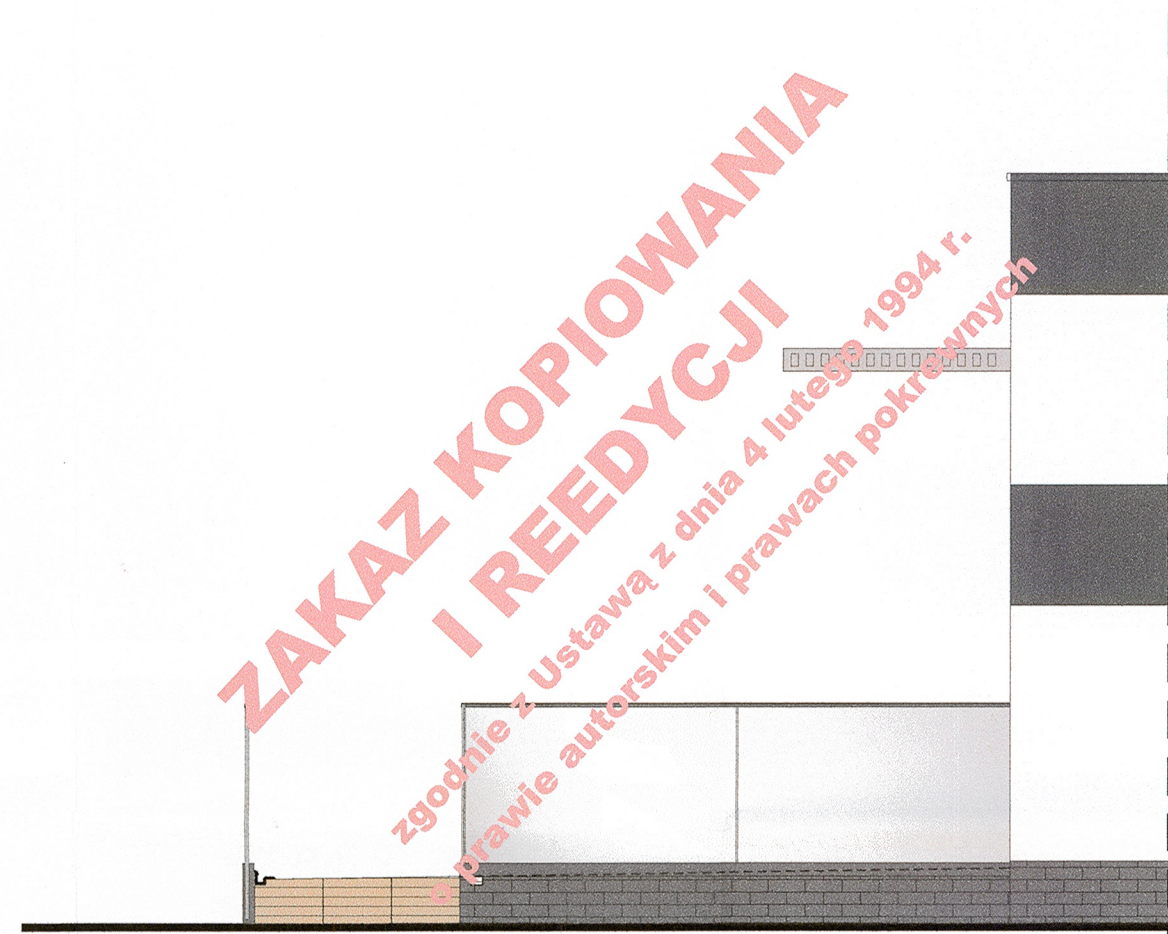


WIDOK BOCZNY TARASU

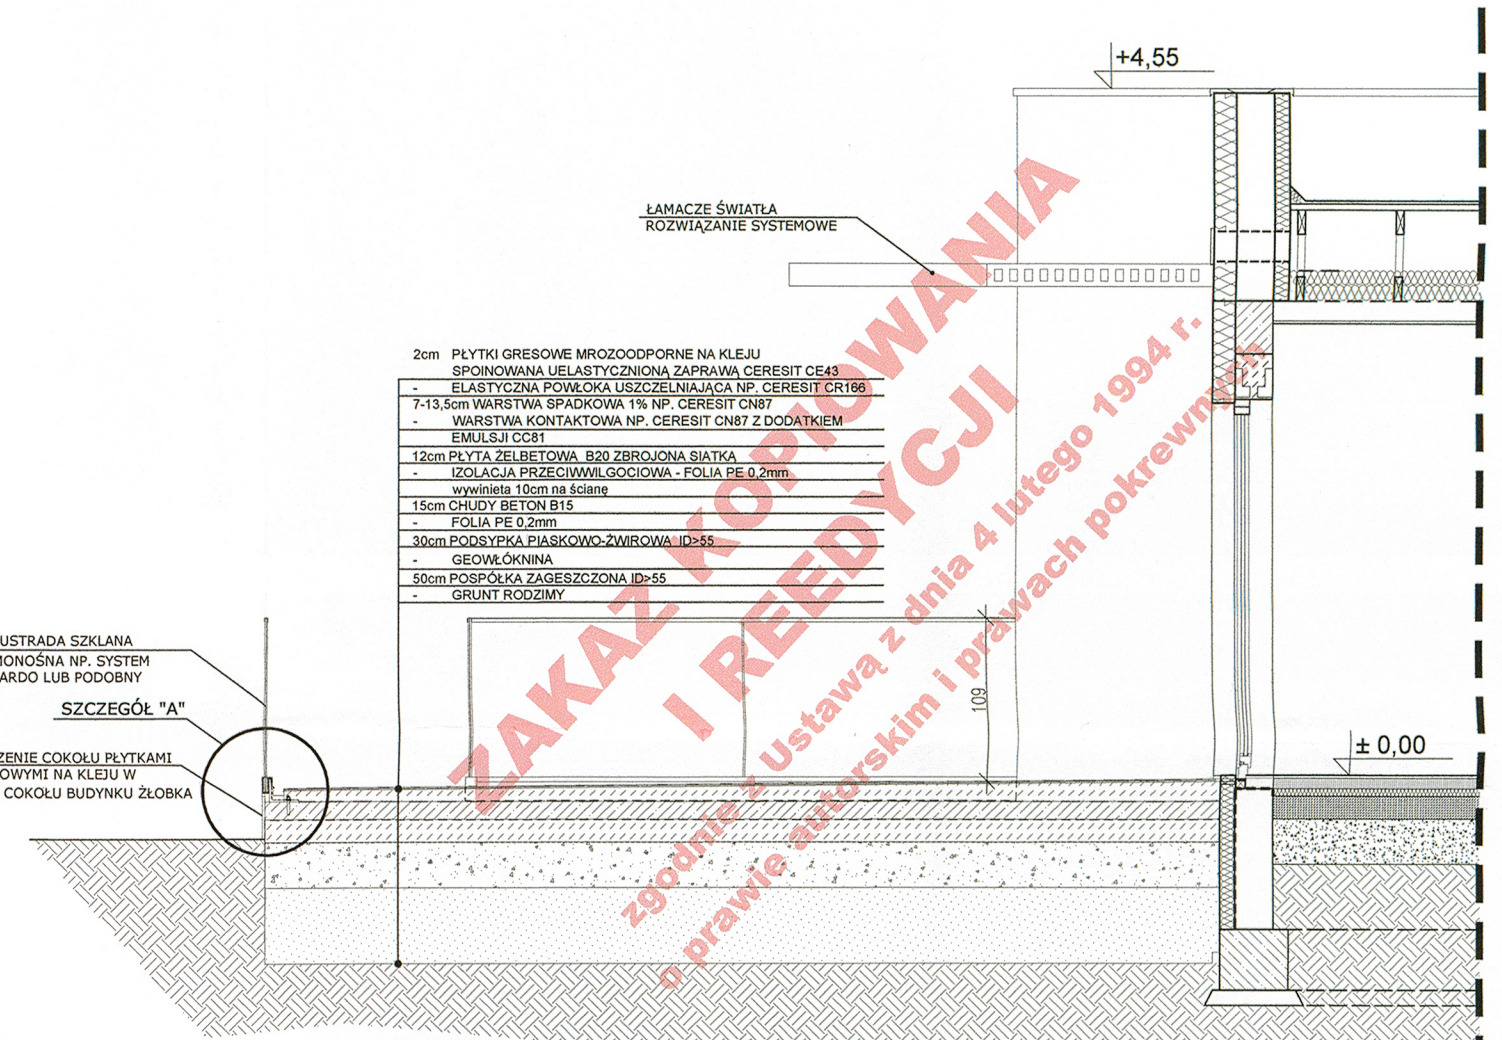

PRZESZCZEGÓŁ 'A' 1:10

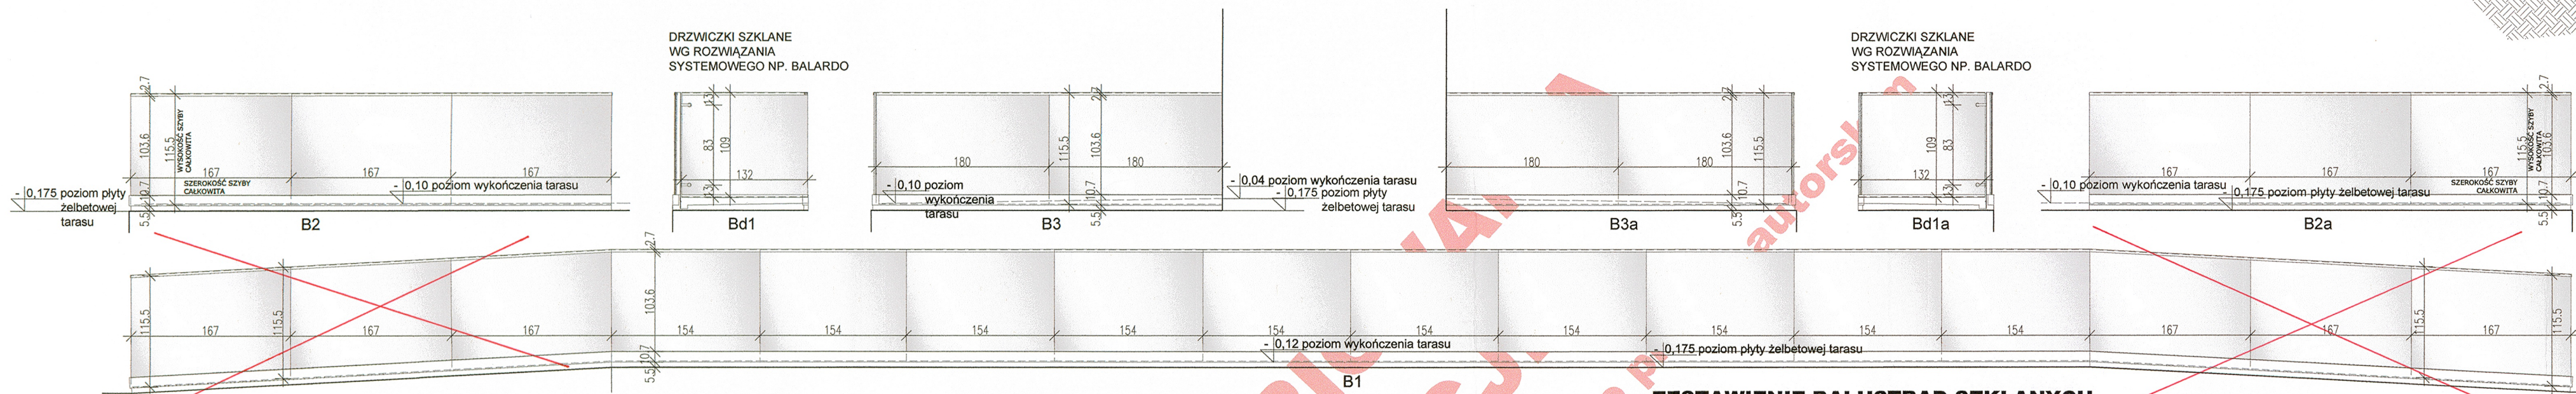


ZESTAWIENIE BALUSTRAD SZKLANÝCH

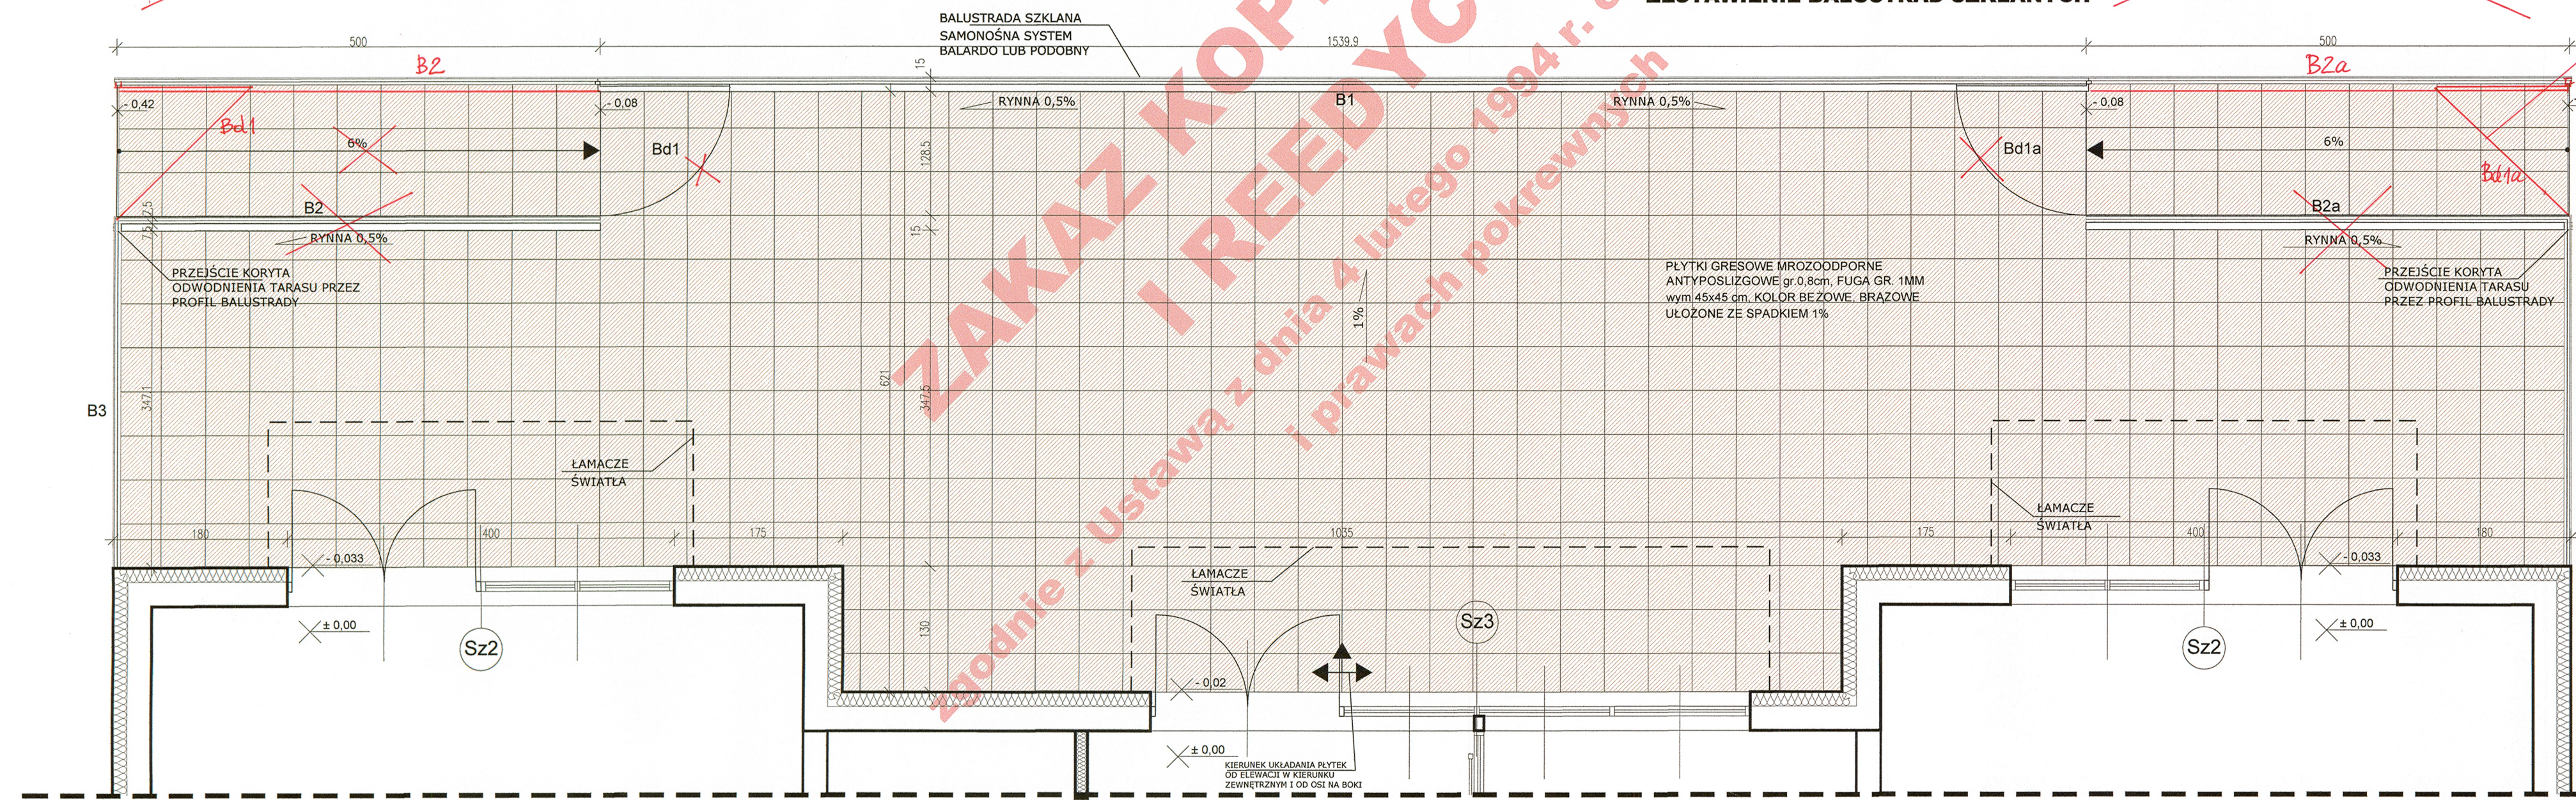

RZUT TARASU

UWAGA!
Szklane balustrady wykonane
ze szkła "mrozonego"
bezpiecznego

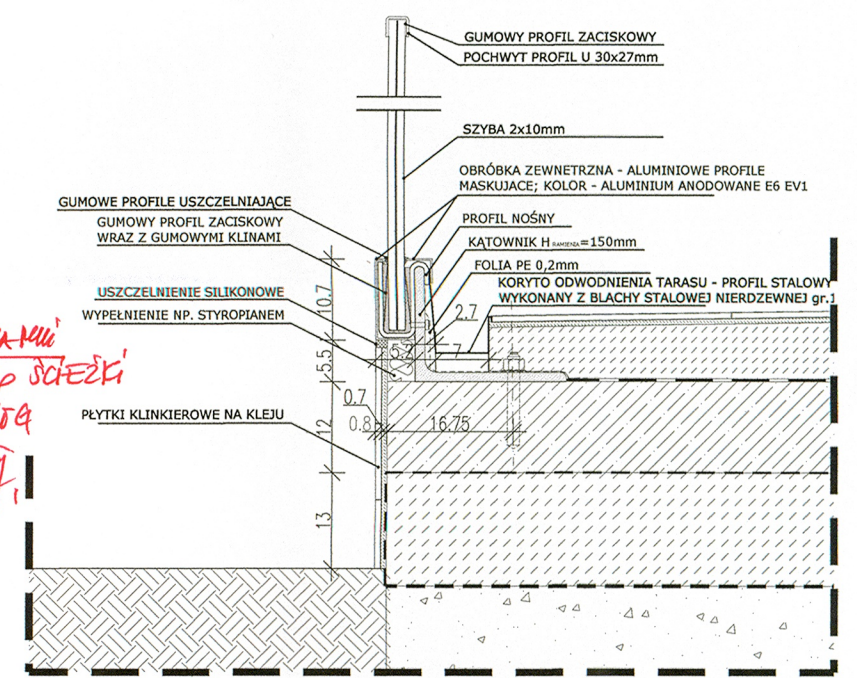

PRZESZCZEGÓŁ 'A' 1:10

PROJEKT ADAPTOWANO
dnia 16.01.2018 r.
mgr inż. architekt
Monika Kasińska-Gasiorek
upr. bud. do projektowania bez ograniczeń
w specjalności architektonicznej
nr ewid.: LOIA/11/2004/GW

ZAKAZ KOPIOWANIA I REEDYCJI
JAKIJKOLWIEK CZĘŚCI PROJEKTU
zgodnie z Ustawą z dnia 4 lutego 1994 r.
o prawie autorskim i prawach pokrewnych

TERRABUD POLSKA Sp. z o.o.			
e-mail: biuro@terrabad.pl; www.terrabad.pl			
Katowice, ul. Gliwicka 228, 40-861			
tel: (032) 200 01 81, 254 30 00 tel/fax: (032) 254 01 42			
NIP 645-23-19-513			
INWESTOR:	NR PROJ.:	DATA:	
Miasto Kostrzyn nad Odrą	603-001	STYCZEŃ 2012	
ul. Graniczna 2, 68-470 Kostrzyn nad Odrą			
TYTUŁ I ADRES PROJEKTU	BRANŻA:	ARCHITEKTURA	
Budowa zlozka mieskiego wraz z niezbędną infrastrukturą, elementami	STADIUM:	PW-DETALE	
małej architektury, oświetleniem, utwardzeniem terenu i zielenią towarzyszącą			
oraz zjazdem z drogi gminnej na dz. o nr ewid. 132/5; 132/3; 87/3; 111/177;			
132/1; obręb 0007 Zatorze Fabryczne, m. Kostrzyn nad Odrą			
TYTUŁ RYSUNKU	NR RYS.:	6	
TARAS REKREACYJNY	SKALA:	1:50	
PROJEKTANT:	IMIĘ I NAZWISKO	NR UPRAWNIEN	PODPIS:
OPRACOWAŁ:	mgr inż. arch. Anna GRABOWSKA	433/93	
SPRAWDZIŁ:	mgr inż. arch. Michał DUDA		
	mgr inż. arch. Dominika ROPEK		
		MPOIA/006/2011	