
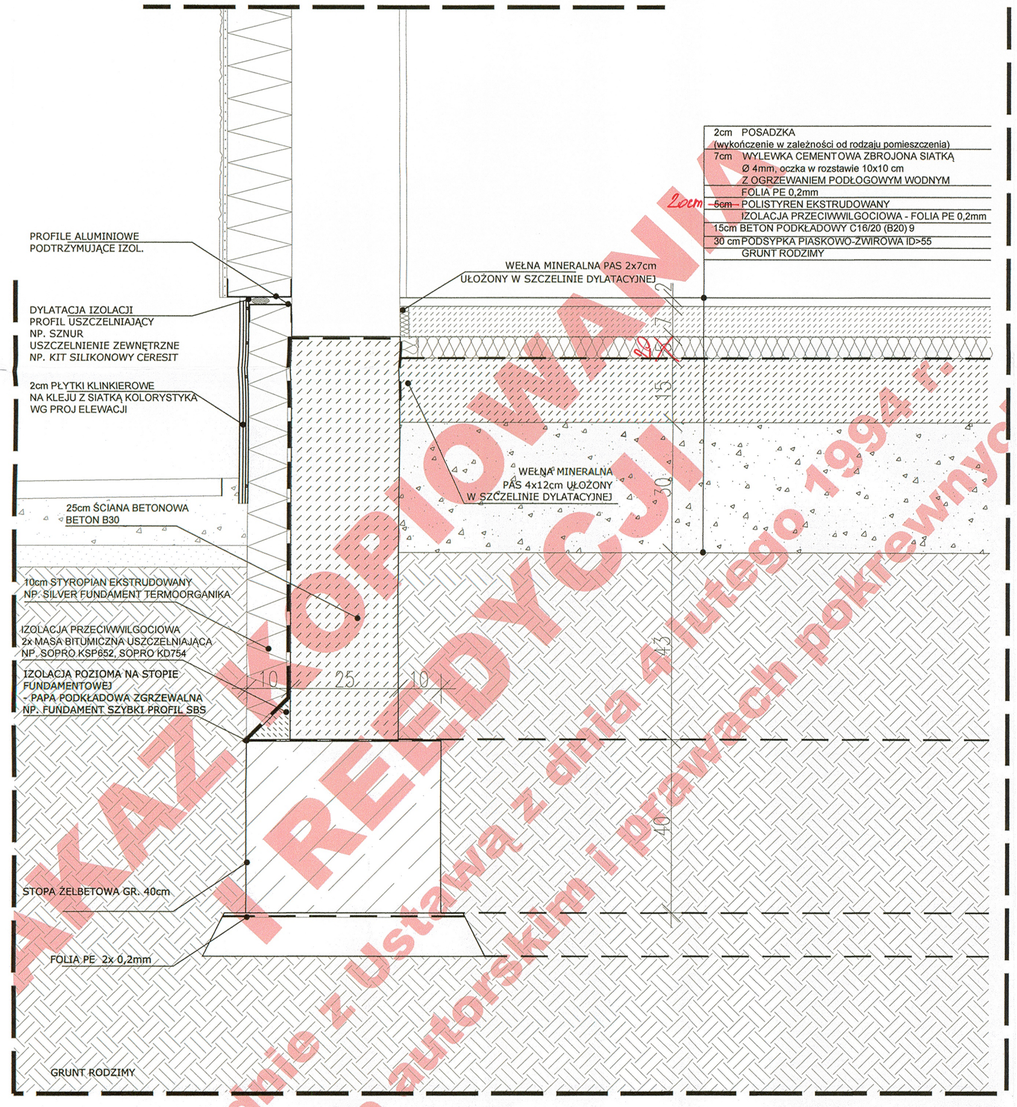


DETAL ŚCIANA FUNDAMENTOWA

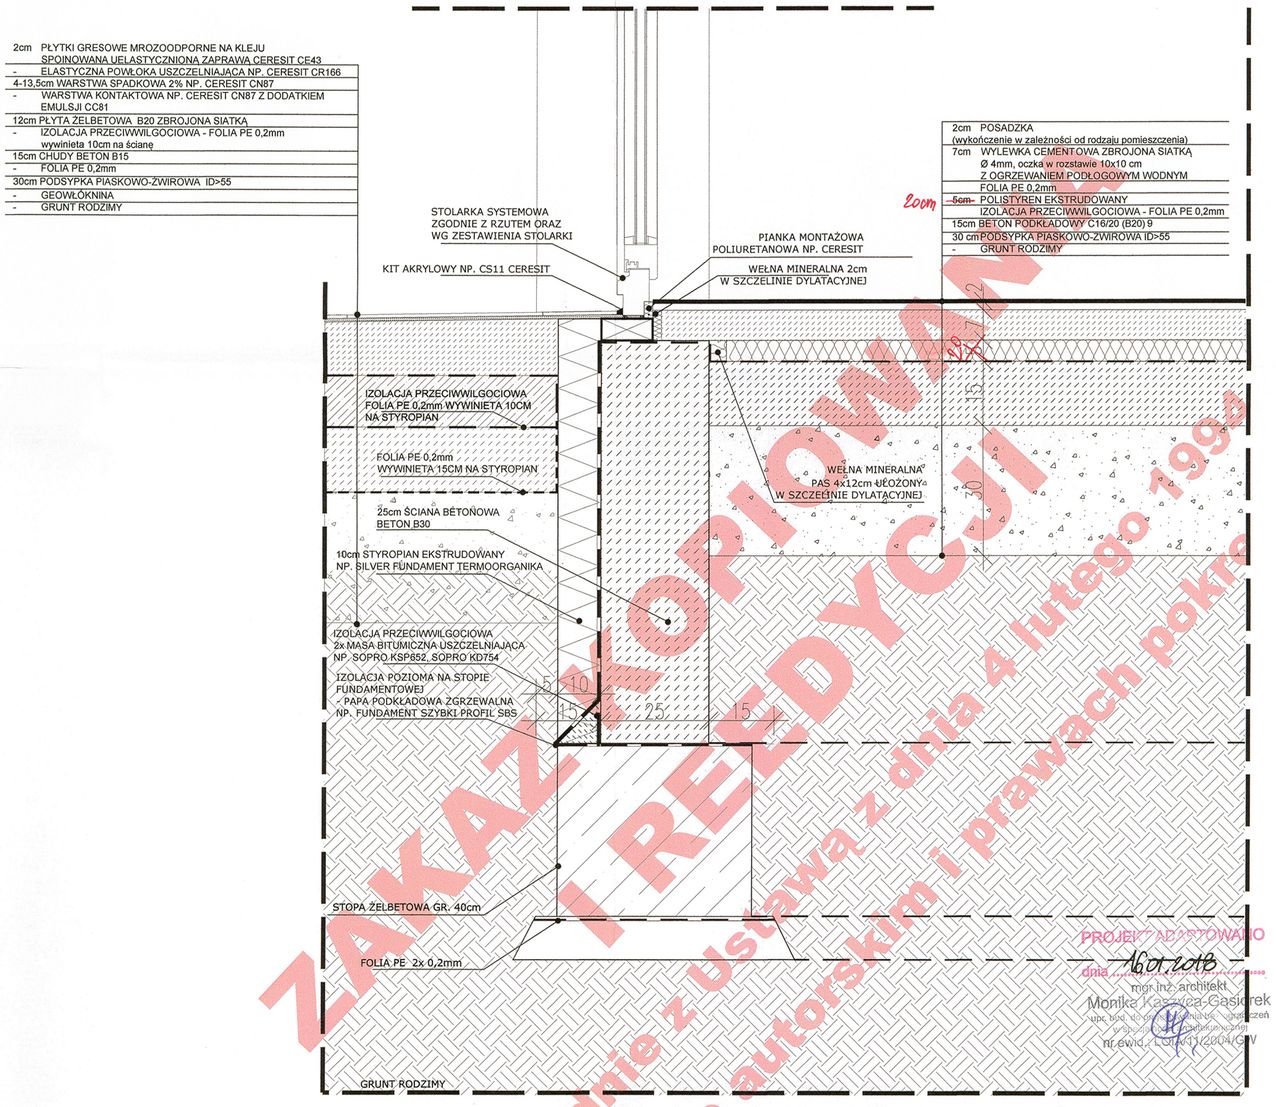

DETAL ŚCIANA FUNDAMENTOWA
STYK Z TARASEM NA GRUNCIE

PROJEKT ADAPTOWANO
dnia 16.01.2018
mgr inż. architekt
Monika Kaszuba-Gąsiorek
upr. bud. do projektowania bez ograniczeń
w specjalności architektonicznej
nr ewid. LOD/0012/04/PW

ZAKAZ KOPIOWANIA I REEDYCJI
JAKICHKOLWIEK CZĘŚCI PROJEKTU
zgodnie z Ustawą z dnia 4 lutego 1994 r.
o prawie autorskim i prawach pokrewnych

TERRABUD POLSKA Sp. z o.o.

e-mail: biuro@terrabud.pl; www.terrabud.pl
Katowice, ul. Gliwicka 228, 40-861
tel: (032) 200 01 81, 254 30 00 tel/fax: (032) 254 01 42
NIP 645-23-19-513

TERRABUD POLSKA

INWESTOR:	NR PROJ.:	DATA:
Miasto Kostrzyn nad Odrą ul. Graniczna 2, 66-470 Kostrzyn nad Odrą	603-001	STYCZEŃ 2012

TYTUŁ I ADRES PROJEKTU
Budowa żłobka miejskiego wraz z niezbędną infrastrukturą, elementami małej architektury, oświetleniem, utwardzeniem terenu i zielenią towarzyszącą oraz zjazdem z drogi gminnej na dz. o nr ewid. 132/5; 132/3; 87/3; 111/177; 132/1; obręb 0007 Zatorze Fabryczne, m. Kostrzyn nad Odrą.

BRANŻA: ARCHITEKTURA
STADIUM: PW-DETALE

TYTUŁ RYSUNKU
DETAL ŚCIANA FUNDAMENTOWA

NR RYS. **8**
SKALA: 1:10

	IMIĘ I NAZWISKO	NR UPRAWNIEŃ	PODPIS:
PROJEKTANT:	mgr inż. arch. Anna GRABOWSKA	433/93	
OPRACOWAŁ:	mgr inż. arch. Michał DUDA		
SPRAWDZIŁ:	mgr inż. arch. Dominika ROPEK	MPOIA/006/2011	

ZAKAZ KOPIOWANIA I REEDYCJI
JAKICHKOLWIEK CZĘŚCI PROJEKTU
zgodnie z Ustawą z dnia 4 lutego 1994 r.
o prawie autorskim i prawach pokrewnych