


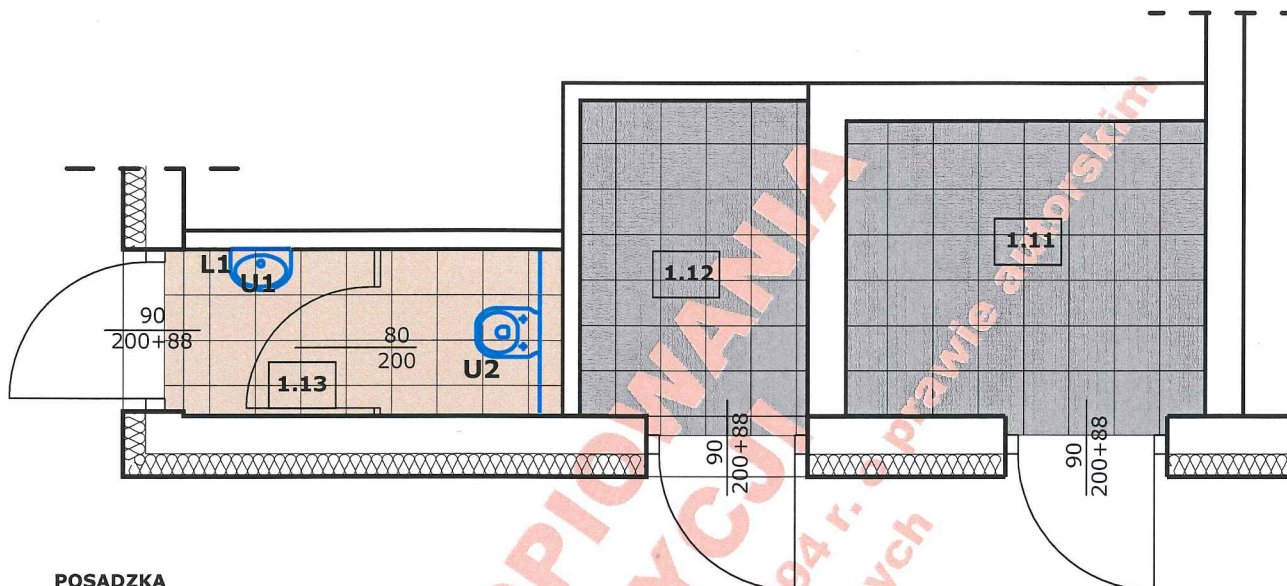

## POSADZKA

### 1.11, 1.12

- płytki gresowe 30x30cm mrozoodporne, antypoślizgowe, kolor szary; np. typu Opoczno Kallisto lub inne o porównywalnych parametrach i kolorach; fuga gr. 1mm, kolor grafitowy

### 1.13

- płytki gresowe 30x30cm mrozoodporne, antypoślizgowe, kolor kremowy; np. typu Opoczno Kallisto lub inne o porównywalnych parametrach i kolorach; fuga gr. 1mm, kolor brązowy

- listwa ścienna w formie cokołu z płytek podłogowych o wys. 7cm

## ŚCIANY

- 1.11, 1.12 ściany malowane farbą olejną kolor biały;
- 1.13 obłożone płytkami ceramicznymi ściennymi do wysokości 200cm, płytki 25x36cm kolor kremowy położone poziomo, np. typu Tubądzin-domino Rodillo lub inne o porównywalnych parametrach i kolorach; fuga gr. 1mm kolor kremowy; powyżej wys. 200cm ściana malowana farbą akrylową na kolor biały.
- między przedsionkiem, a ustępem ścianka z laminatu wysokości 150 cm.

**Uwaga! w ścianach g-k wykonać stelaż pod montaż urządzeń sanitarnych.**

## SUFIT

- pom. 1.11 strop żelbetowy wg proj. konstrukcji, otynkowany malowany na biało farbą akrylową;
- pom. 1.12, 1.13 sufit podwieszany kasetonowy z płyt gipsowo-kartonowych wodoodpornych na konstrukcji stalowej, wysokość montażu 300cm; kolor biały,

## ZESTAWIENIE IŁOŚCIOWE

|                                   |                     |
|-----------------------------------|---------------------|
| sufit podwieszany                 | ≈5,7m <sup>2</sup>  |
| płytki podłogowe szare            | ≈8m <sup>2</sup>    |
| płytki podłogowe krem             | ≈3m <sup>2</sup>    |
| farba olejna kolor biały ściany   | ≈44m <sup>2</sup>   |
| farba akrylowa kolor biały ściany | ≈6,5m <sup>2</sup>  |
| płytki ścienne kremowe            | ≈12,5m <sup>2</sup> |
| farba biała sufit żelb.           | ≈7,5m <sup>2</sup>  |

Uwaga!

- podane ilości nie uwzględniają odpadów
- podano rzeczywiste wielkości ścian do malowania, należy uwzględnić ich podwójną ilość przy dwukrotnym malowaniu

## URZĄDZENIA

- U-1** umywalka dla dzieci, wym. 49x42 cm, górna krawędź mocowana na wysokości 50-55 cm, np. typu Nova Top Junior firmy Koło lub inna o porównywalnych parametrach;
- U-2** miska ustępowa dla dzieci, wisząca o wym. 32x52,5cm, h=35cm; np. DURAVIT Duraplus miska wisząca dla dzieci Bambi lub inna o porównywalnych parametrach;
- L-1** lustro o wymiarach 40x100 cm mocowane na płytce, dolna krawędź lustra na wys. 65 cm

## PROJEKT ADAPTOWANO

dnia 16.01.2018  
mgr inż. architekt  
Monika Kaszyca-Gąsiorek  
upr. bud. do projektowania bez ograniczeń  
w specjalności architektonicznej  
nr ewid.: LOIA/11/2004/GW

**ZAKAZ KOPIOWANIA I REEDYCJI  
JAKICHKOLWIEK CZĘŚCI PROJEKTU  
zgodnie z Ustawą z dnia 4 lutego 1994 r.  
o prawie autorskim i prawach pokrewnych**

**Uwaga! Wszystkie wymiary sprawdzić na budowie  
przed montażem elementów wykończeniowych  
i aranżacyjnych, meblarskich**

## TERRABUD POLSKA Sp. z o.o.

e-mail: [biuro@terrabad.pl](mailto:biuro@terrabad.pl); [www.terrabad.pl](http://www.terrabad.pl)

Katowice, ul. Gliwicka 228, 40-861

tel: (032) 200 01 81, 254 30 00 tel/fax: (032) 254 01 42

NIP 645-23-19-513



INWESTOR:

Miasto Kostrzyn nad Odrą, ul. Graniczna 2  
66-470 Kostrzyn nad Odrą

NR PROJ.:

603-001

DATA:

STYCZEŃ 2012

TYTUŁ I ADRES PROJEKTU

Budowa złołka miejskiego wraz z niezbędną infrastrukturą, elementami  
małej architektury, oświetleniem, utwardzeniem terenu i zielenią towarzy-  
szącą oraz zjazdem z drogi gminnej na dz. o nr ewid. 132/5; 132/3; 87/3;  
111/177; 132/1, obr 0007 Zatorze Fabryczne, miasto Kostrzyn nad Odrą

BRANŻA:

ARCHITEKTURA

STADIUM:

PW-WNĘTRZA

TYTUŁ RYSUNKU

**POMIESZCZENIA NR 1.11, 1.12, 1.13**

NR RYS.

4

SKALA:

1:50

PROJEKTANT:

mgr inż. arch. Anna GRABOWSKA

NR UPRAWNIEN

433/93

OPRACOWAŁ:

mgr inż. arch. Małgorzata CZECHOWICZ

PODPIS:

*[Signature]*