


FRAGMENT ŚCIANY
Z POM. 1.23 ROZDZIELNI

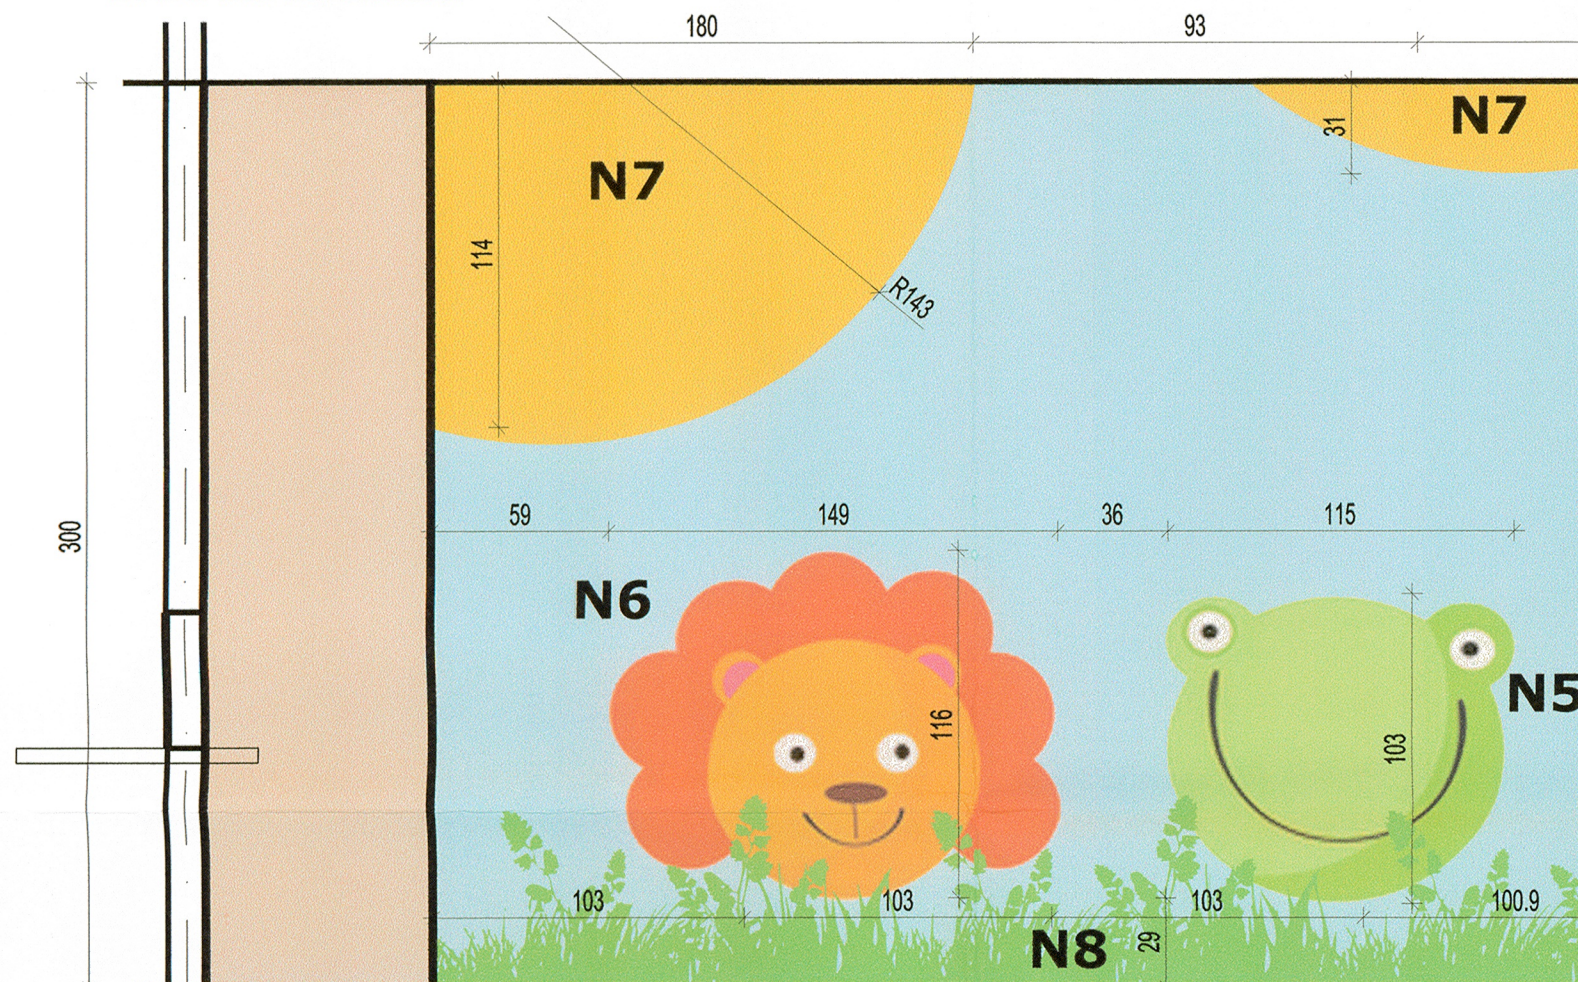


drzwi Sw2 wg zestawienia stolarki

SALA N9
ŻABEK I LWÓW

FRAGMENT ŚCIANY
Z KORYTARZA, POM. 1.42


ściana S1

FRAGMENT ŚCIANY
Z POM. 1.2 KOMUNIKACJA

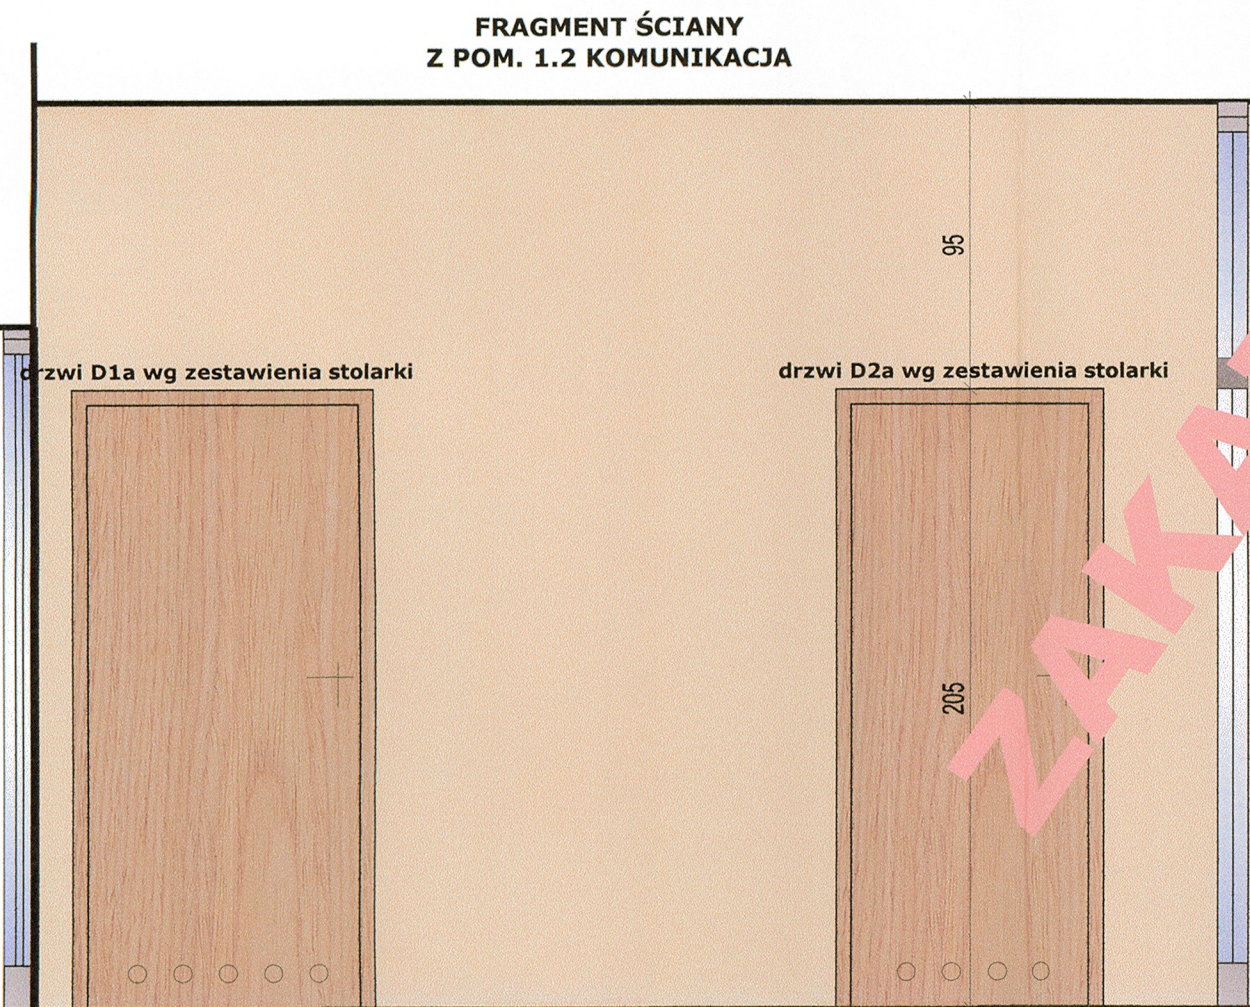

FRAGMENT ŚCIANY
Z POM. 1.23 ROZDZIELNIA

FRAGMENT ŚCIANY
Z POM. 1.24 SALA ŚRODKOWA

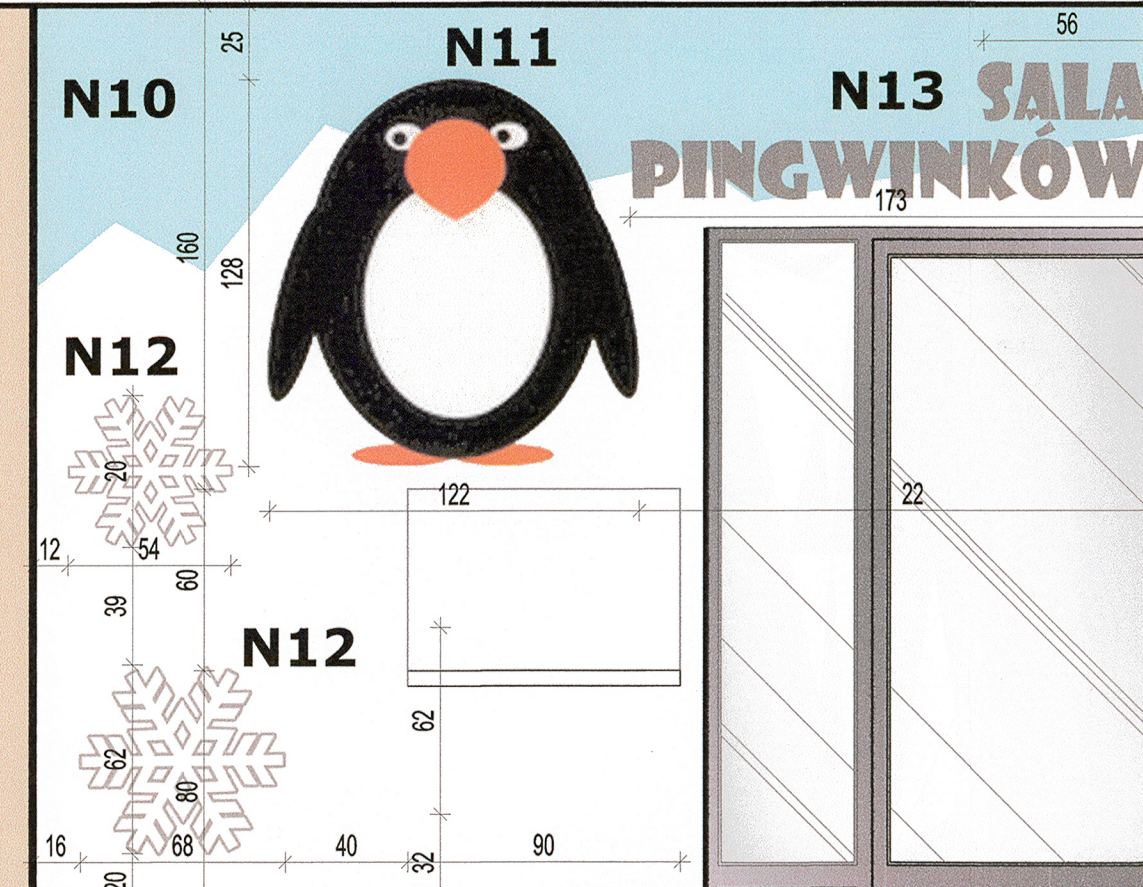

drzwi Sw3 wg zestawienia stolarki

ściana S2

PROJEKT ADAPTOWANO

dnia 16.01.2018
mgr inż. architekt
Monika Kaszyca-Gasior
upr. bud. do projektowania bez ograniczeń
w specjalności architektonicznej
nr ewid.: LON/11/2004/GW

UWAGA!
NAKLEJKI WYSTĘPUJĄ RÓWNIEŻ
NA PRZESZKLENIU - WG
ZESTAWIENIA STOLARKI

ŚCIANY

- S-1** w części należącej do rozdzielni (pom. 1.21) oraz korytarza (pom. 1.38) ściana malowana farbą akrylową na kolor beżowy NCS S 1005-Y20R.
w części należącej do sali środkowej (pom. 1.22) ściana malowana farbą akrylową na kolor błękitny NCS S 1020-B, co stanowi bazę pod naklejki wg numeracji poniżej;
- S-2** w części należącej do komunikacji (pom. 1.2) i rozdzielni (pom. 1.21) ściana malowana farbą akrylową na kolor beżowy NCS S 1005-Y20R.
w części należącej do sali środkowej (pom. 1.22) ściana malowana farbą akrylową na kolor biały, niebieska część wykonana jako naklejka z folii samoprzylepnej, matowej, np. typu Oracal seria, Wall Art, kolor 056 zbliżony do NCS S 1020-B; naklejki inne wg opisu poniżej;

NAKLEJKI

- N5** naklejka ścienna „żabek”, 116x115 cm, druk na folii monomerycznej samoprzylepnej, matowej, rozmieszczenie wg widoku ściany.
- N6** naklejka ścienna „lew”, 116x149cm druk na folii monomerycznej samoprzylepnej, matowej, rozmieszczenie wg widoku ościany.
- N7** naklejka „słońce”, wymiary wg rysunku, naklejka wykonana poprzez wycinanie ploterowe koła o promieniu podanym na rysunku, a następnie docięcie do ścian wg rysunku, naklejka wykonana z folii samoprzylepnej matowej np. typu Oracal seria Wall Art, kolor 021
- N8** naklejka „trawa” w formie gotowej do zakupu np. typu 50858 firmy literstyl, wykonana z folii samoprzylepnej matowej kolor 063, rozmiar 103x47 cm,
- N9** naklejka „sala żabek i lwów” wycinana z folii monomerycznej samoprzylepnej, matowej, kolor szary; czcionka "Showcard Gothic" wymiary i rozmieszczenie wg widoku ościany.
- N11** naklejka ścienna „pingwin”, 122x128cm druk na folii monomerycznej samoprzylepnej, matowej, rozmieszczenie wg widoku ściany

N12 naklejka ścienna „platek śniegu”, wycinanie ploterowe z folii monomerycznej samoprzylepnej, matowej, rozmieszczenie wg widoku ściany, kolor szary.

N13 naklejka "sala pingwinków" wycinana z folii monomerycznej samoprzylepnej, matowej, kolor szary; czcionka "Showcard Gothic" wymiary i rozmieszczenie wg widoku ościany.

Uwaga! naklejki do przygotowania graficznego przez agencję graficzno-drukarską na bazie plików dostępnych w portalu "Fotolia" o numerach: 17035047, 17114714, 28170708,

ZESTAWIENIE IŁOŚCIOWE DLA CAŁEGO POMIESZCZENIA

farba beżowa	≈ 62 m ²
farba błękitna	≈ 45 m ²
farba biała ściana	≈ 8 m ²
fototapeta	≈ 13 m ²

Uwaga! podano rzeczywiste wielkości ścian do malowania, należy uwzględnić ich podwójną ilość przy dwukrotnym malowaniu

**ZAKAZ KOPIOWANIA I REEDYCJI
JAKICHKOLWIEK CZĘŚCI PROJEKTU
zgodnie z Ustawą z dnia 4 lutego 1994 r.
o prawie autorskim i prawach pokrewnych**

Uwaga!
Wszystkie wymiary sprawdzić na budowie
przed montażem elementów wykończeniowych
i aranżacyjnych, meblarskich

Przed naklejeniem naklejek należy wyrównać
ewentualne nierówności ściany, a następnie oczyścić
powierzchnię z pyłu gipsowego.

TERRABUD POLSKA Sp. z o.o. e-mail: biuro@terrabad.pl; www.terrabad.pl Katowice, ul. Gliwicka 228, 40-861 tel. (032) 200 01 81, 254 30 00 tel/fax: (032) 254 01 42 NIP 645-23-19-513		TERRABUD POLSKA	
INWESTOR: Miasto Kostrzyn nad Odrą, ul. Graniczna 2 66-470 Kostrzyn nad Odrą	NR PROJ.: 603-001	DATA: STYCZEŃ 2012	
TYTUŁ I ADRES PROJEKTU: Budowa zlozka miejskiego wraz z niezbędną infrastrukturą, elementami małej architektury, oświetleniem, uwarzczeniem terenu i zielenią towarzyszącą oraz zjazdem z drogi gminnej na dz. o nr ewid. 132/5, 132/3, 87/3, 111/177, 132/1, obr 0007 Zatorze Fabryczne, miasto Kostrzyn nad Odrą,	BRANŻA: ARCHITEKTURA	STADIUM: PW-WNĘTRZA	
TYTUŁ RYSUNKU: POMIESZCZENIA NR 1.2, 1.23, 1.24, 1.42 WIDOKI ŚCIAN S-1, S-2	NR RYS.: 7	SKALA: 1:25	
PROJEKTANT: mgr inż. arch. Anna GRABOWSKA	NR UPRAWNIEN: 433/93	PODPIS: [podpis]	
OPRACOWAŁ: mgr inż. arch. Małgorzata CZECHOWICZ			