



ściana S1

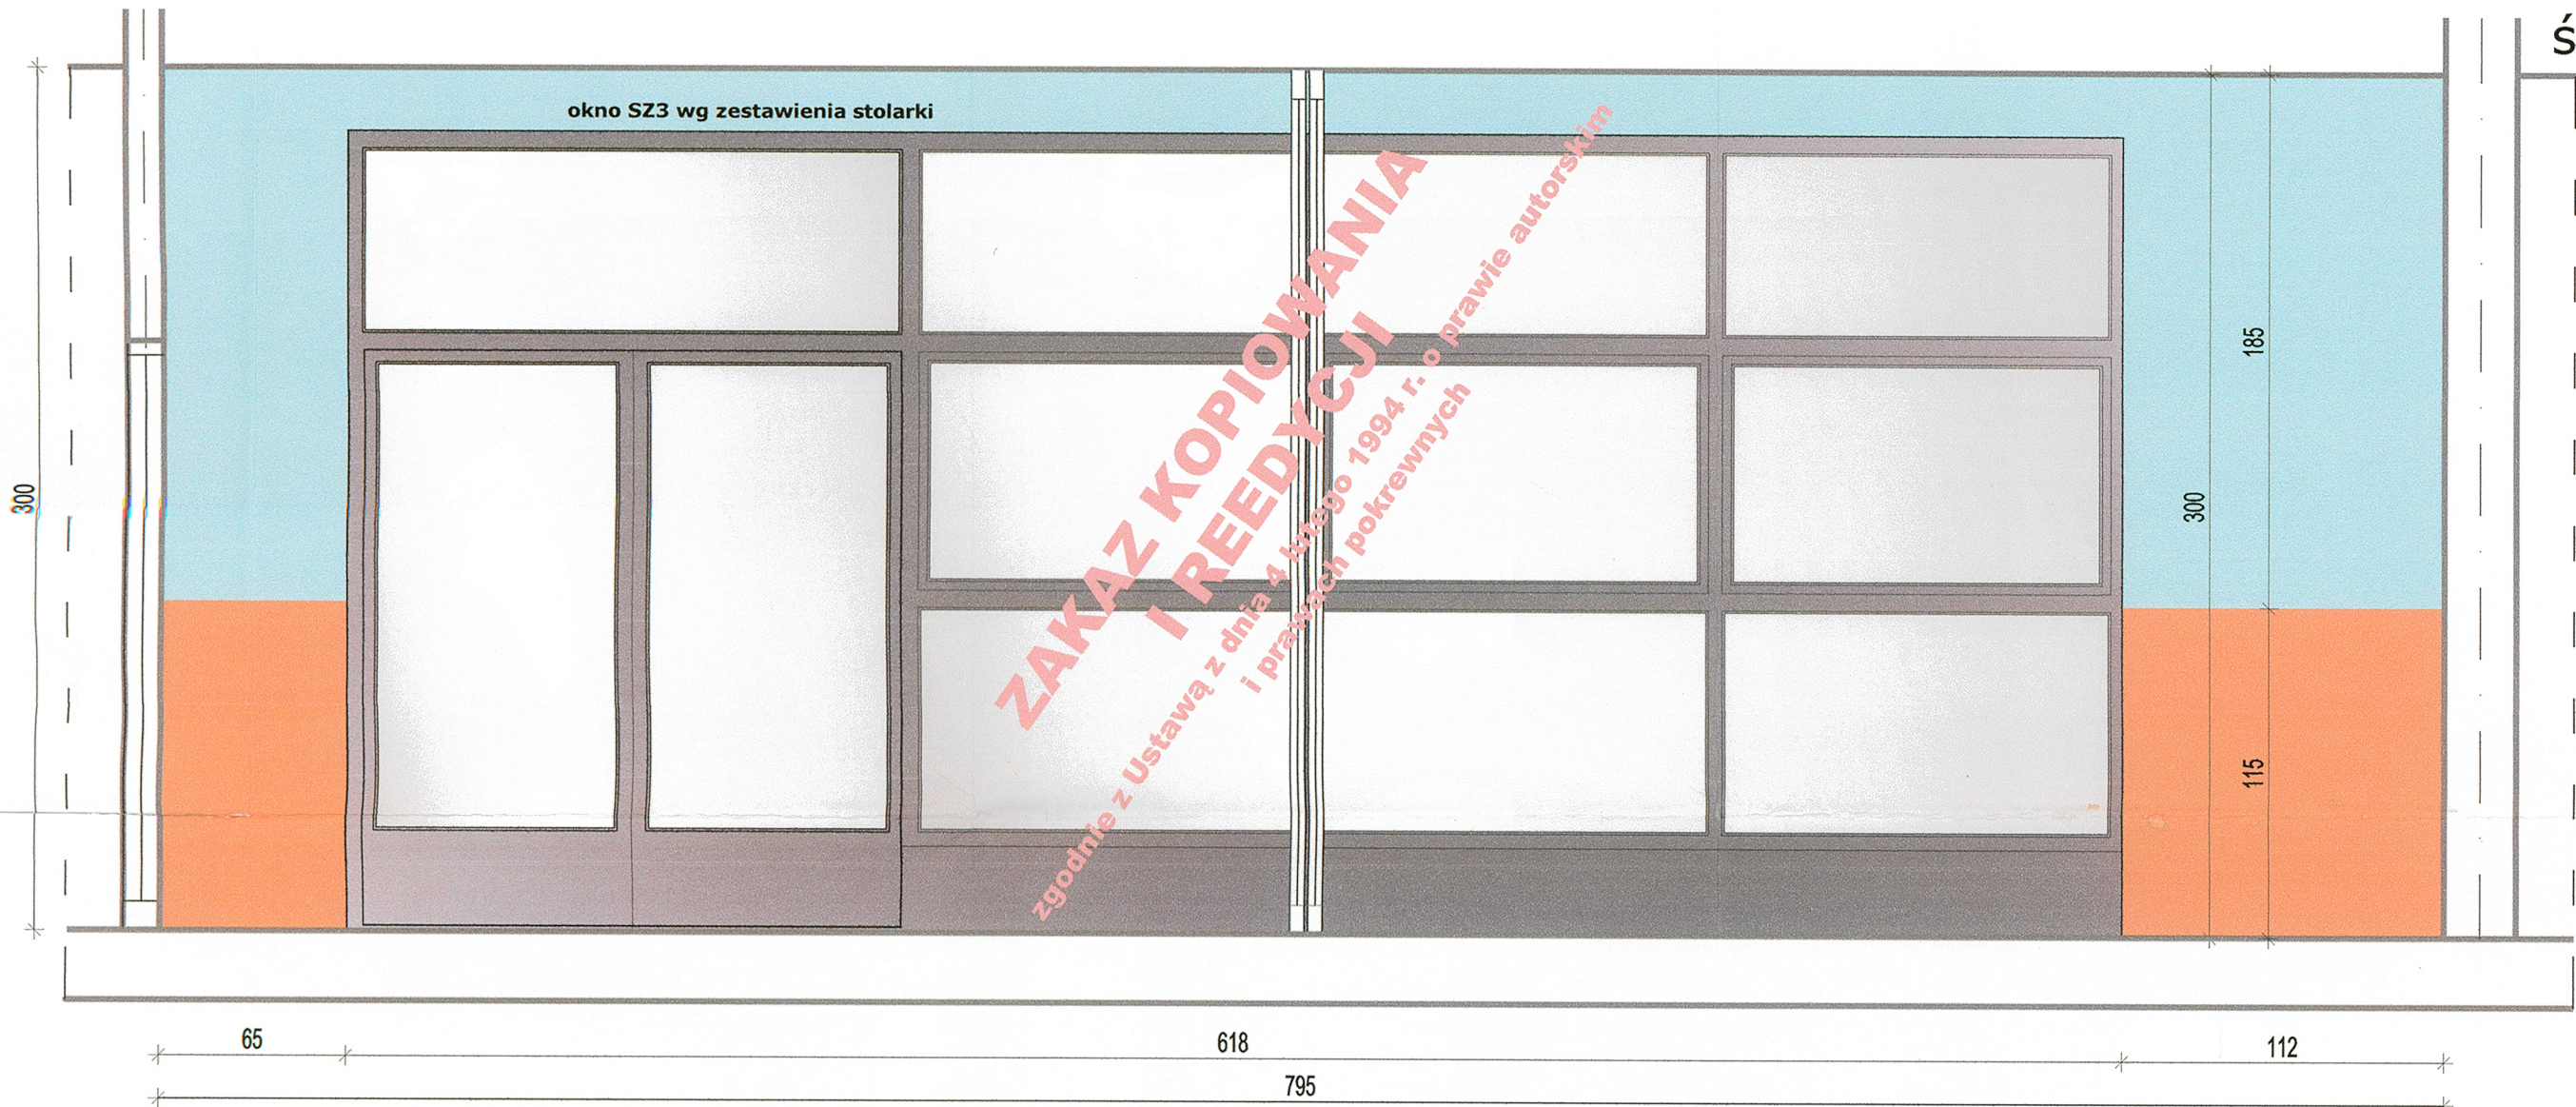

ściana S2

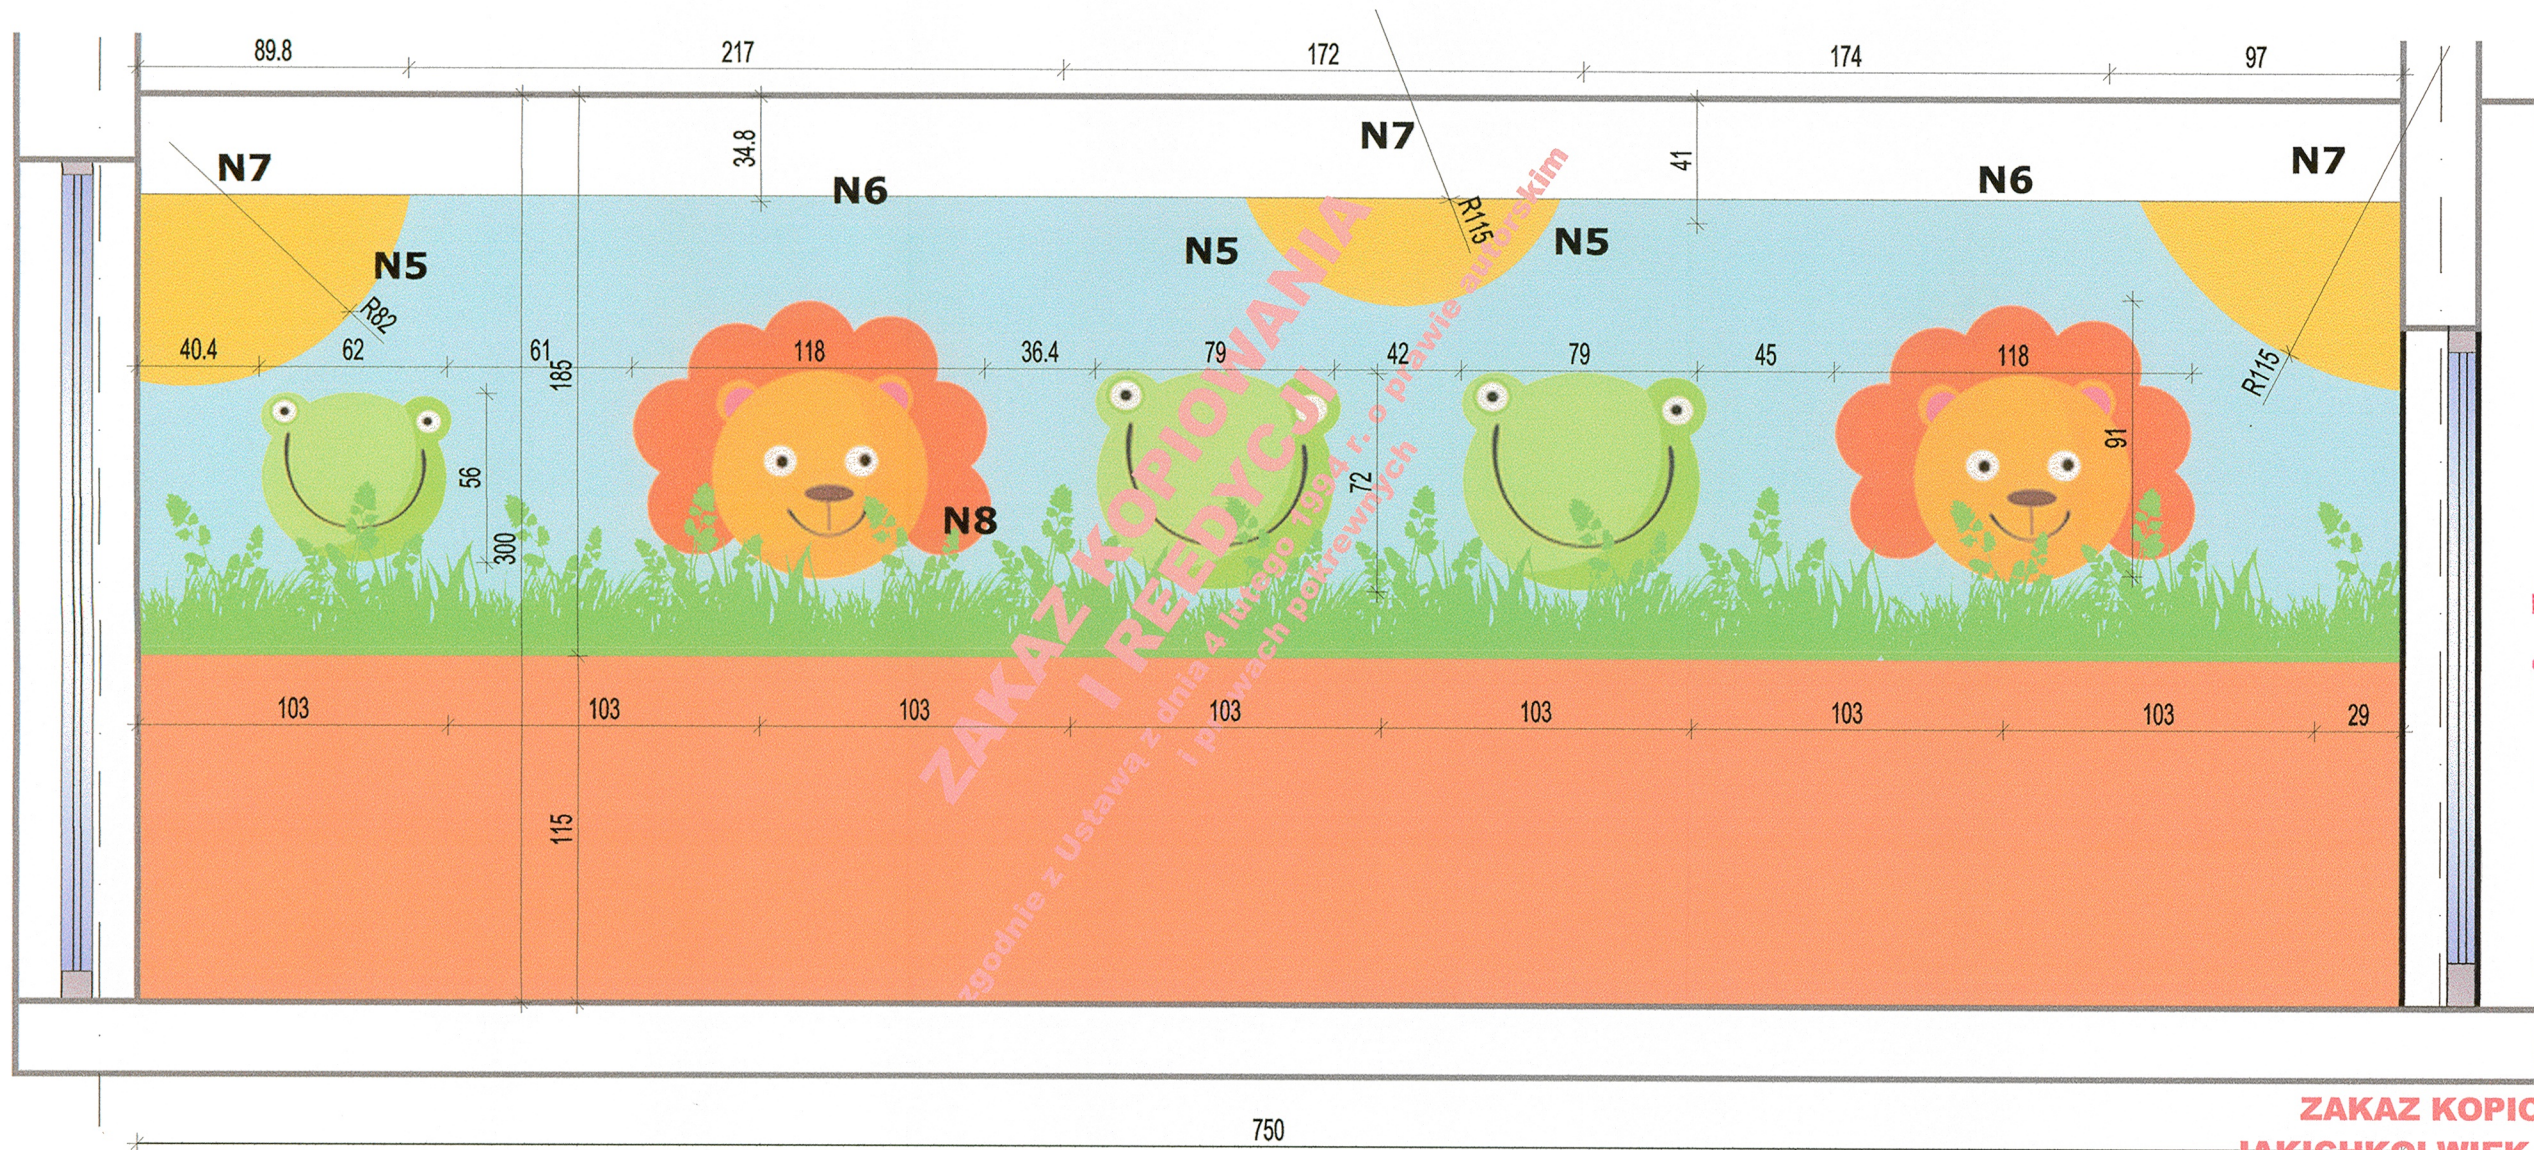

PROJEKT ADAPTOWANO
dnia 16.01.2018
mgr inż. architekt
Monika Kaszyca-Gąsiorek
upr. bud. do projektowania bez ograniczeń
w specjalności architektonicznej
nr ewid.: LON/11/2004/GW

**ZAKAZ KOPIOWANIA I REEDYCJI
JAKIKOLWIEK CZĘŚCI PROJEKTU
zgodnie z Ustawą z dnia 4 lutego 1994 r.
o prawie autorskim i prawach pokrewnych**

ŚCIANY

- S-1** do wysokości 150cm ściana malowana farbą lateksową, hipoalergiczną, półmat, kolor NCS S 0530-Y30R od h=150cm do 300 cm ściana malowana farbą lateksową, hipoalergiczną, półmat, kolor NCS S 1020-B
- S-2** do wysokości 150cm ściana malowana farbą lateksową, hipoalergiczną, półmat, kolor NCS S 0530-Y30R od h=150cm do 300 cm ściana malowana farbą lateksową, hipoalergiczną, półmat, kolor NCS S 1020-B ściana stanowi bazę pod naklejki; naklejki wg opisu poniżej

ZESTAWIENIE ILOŚCIOWE DLA CAŁEGO POMIESZCZENIA

farba pomarańczowa	≈ 25 m ²
farba niebieska	≈ 44 m ²

Uwaga! podano rzeczywiste wielkości ścian do malowania, należy uwzględnić ich podwójną ilość przy dwukrotnym malowaniu

NAKLEJKI

- N5** naklejka ościenna „żaba”, 79x72cm i 62x56 cm druk na folii monomerycznej samoprzylepnej, matowej, rozmieszczenie wg widoku ościenny.
- N6** naklejka ościenna „lew”, 118x91cm druk na folii monomerycznej samoprzylepnej, matowej, rozmieszczenie wg widoku ościenny.
- N7** naklejka „słońce”, wymiary wg rysunku, naklejka wykonana poprzez wycinanie ploterowe koła o promieniu podanym na rysunku, a następnie docięcie do ścian wg rysunku, naklejka wykonana z folii samoprzylepnej matowej np. typu Oracal seria Wall Art, kolor 021
- N8** naklejka „trawa” w formie gotowej do zakupu np. typu 50858 firmy literstyl, wykonana z folii samoprzylepnej matowej kolor 063, rozmiar 103x47 cm

Uwaga!
Wszystkie wymiary sprawdzić na budowie przed montażem elementów wykończeniowych i aranżacyjnych, meblarskich

Przed naklejeniem naklejek należy wyrównać ewentualne nierówności ściany, a następnie oczyścić powierzchnię z pyłu gipsowego.

TERRABUD POLSKA Sp. z o.o.			
e-mail: biuro@terrabad.pl; www.terrabad.pl Katowice, ul. Gliwicka 228, 40-861 tel: (032) 200 01 81, 254 30 00 tel/fax: (032) 254 01 42 NIP 645-23-19-513			
INWESTOR: Miasto Kostrzyn nad Odrą, ul. Graniczna 2 66-470 Kostrzyn nad Odrą	NR PROJ.: 603-001	DATA: STYCZEŃ 2012	
TYTUŁ I ADRES PROJEKTU Budowa żłobka miejskiego wraz z niezbędną infrastrukturą, elementami małej architektury, oświetleniem, utwardzeniem terenu i zielenią towarzyszącą oraz zjazdem z drogi gminnej na dz. o nr ewid. 132/5; 132/3; 87/3; 111/177; 132/1, obr 0007 Zatorze Fabryczne, miasto Kostrzyn nad Odrą.		BRANŻA: ARCHITEKTURA	
TYTUŁ RYSUNKU POMIESZCZENIE NR 1.28, 1.29 WIDOKI ŚCIAN S-1, S-2		STADIUM: PW-WNĘTRZA	
IMIE I NAZWISKO mgr inż. arch. Anna GRABOWSKA		NR UPRAWNIEN 433/93	PODPIS: [Podpis]
OPRACOWAŁ: mgr inż. arch. Małgorzata CZECHOWICZ		SKALA: 1:25	