



ściana S1

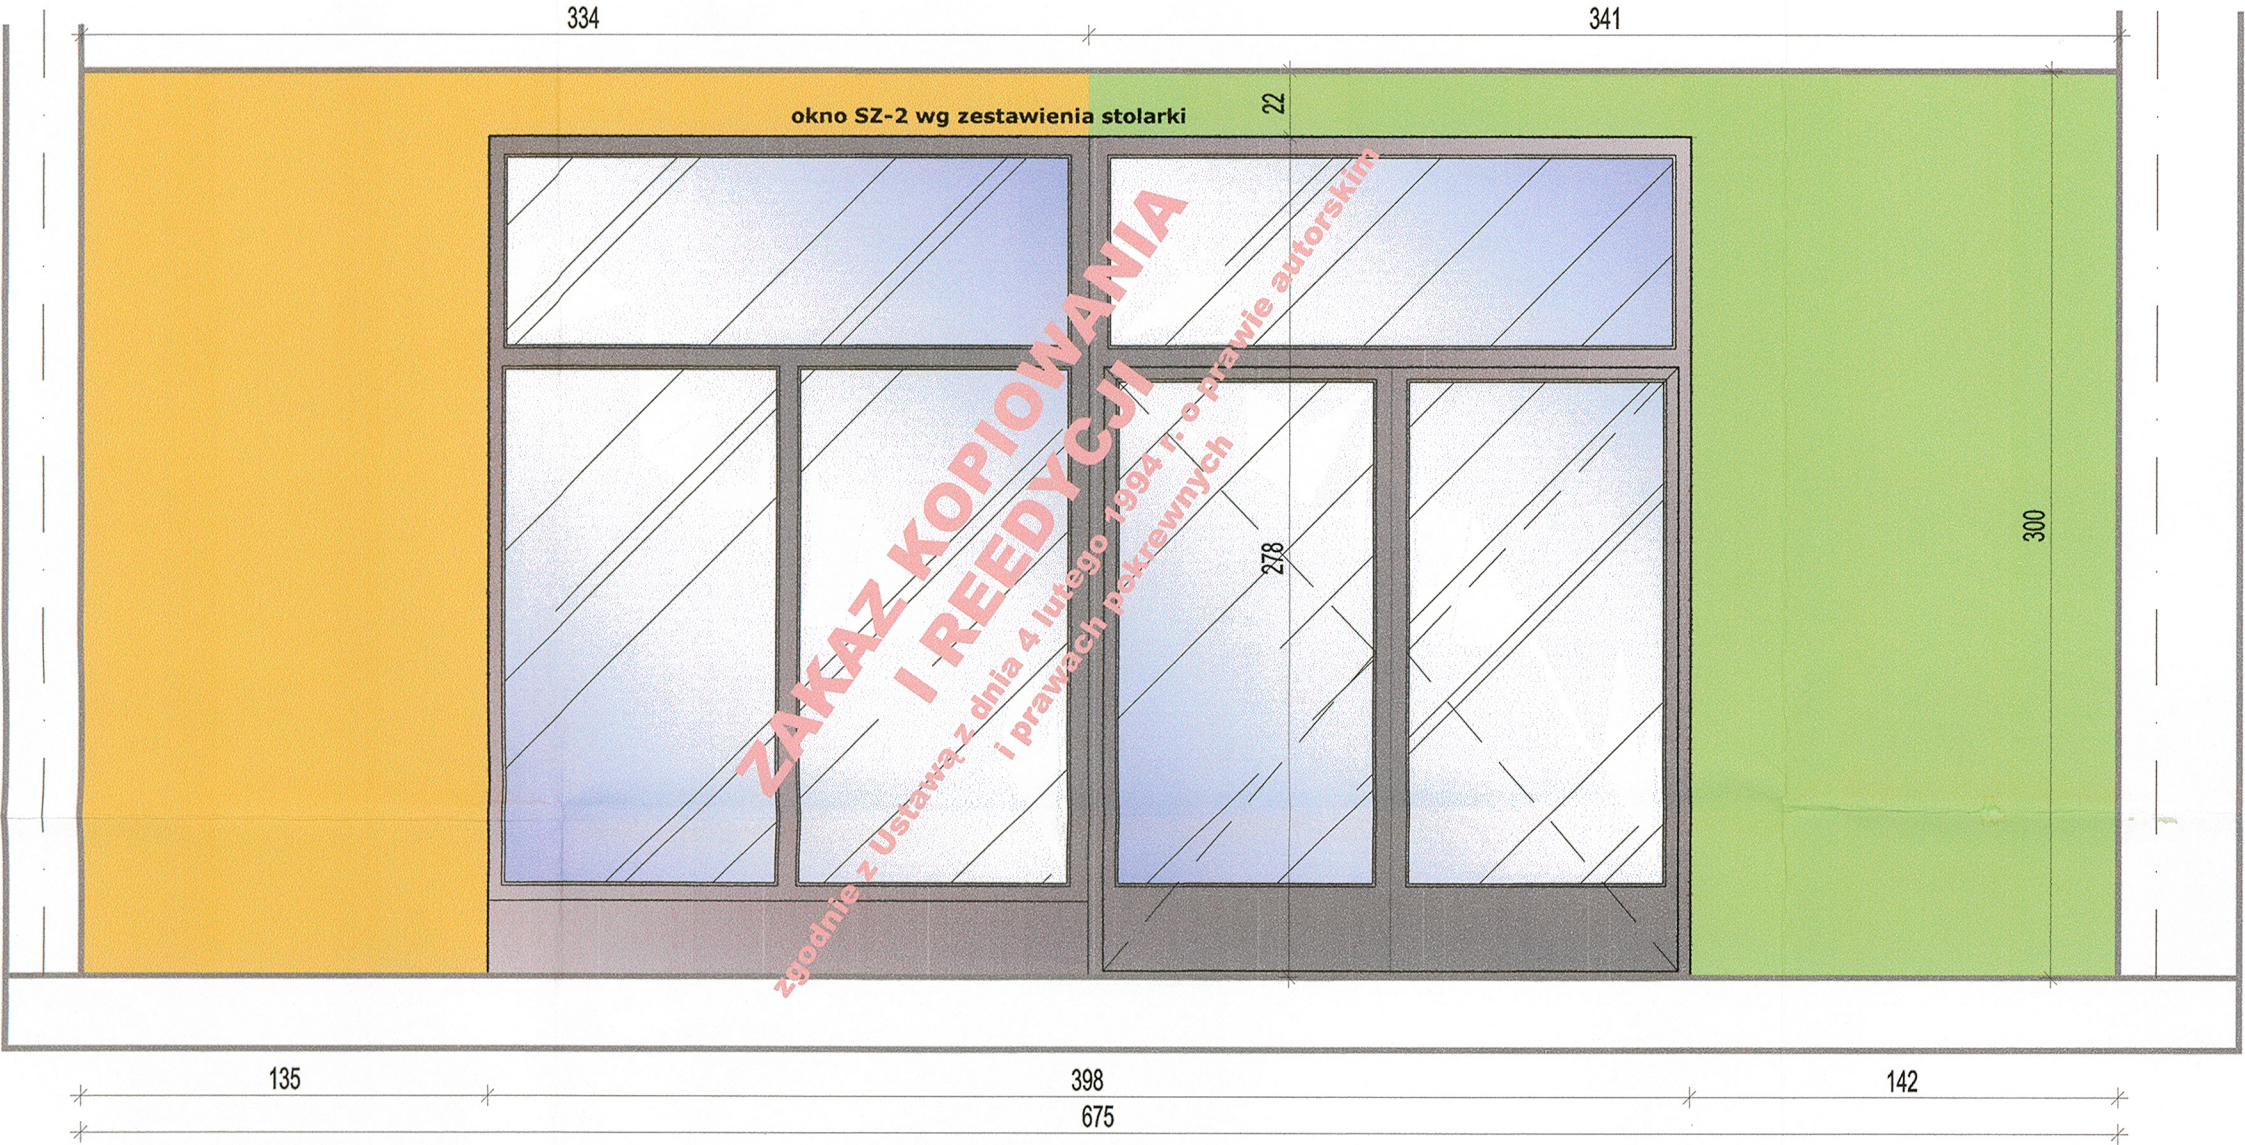

ściana S2

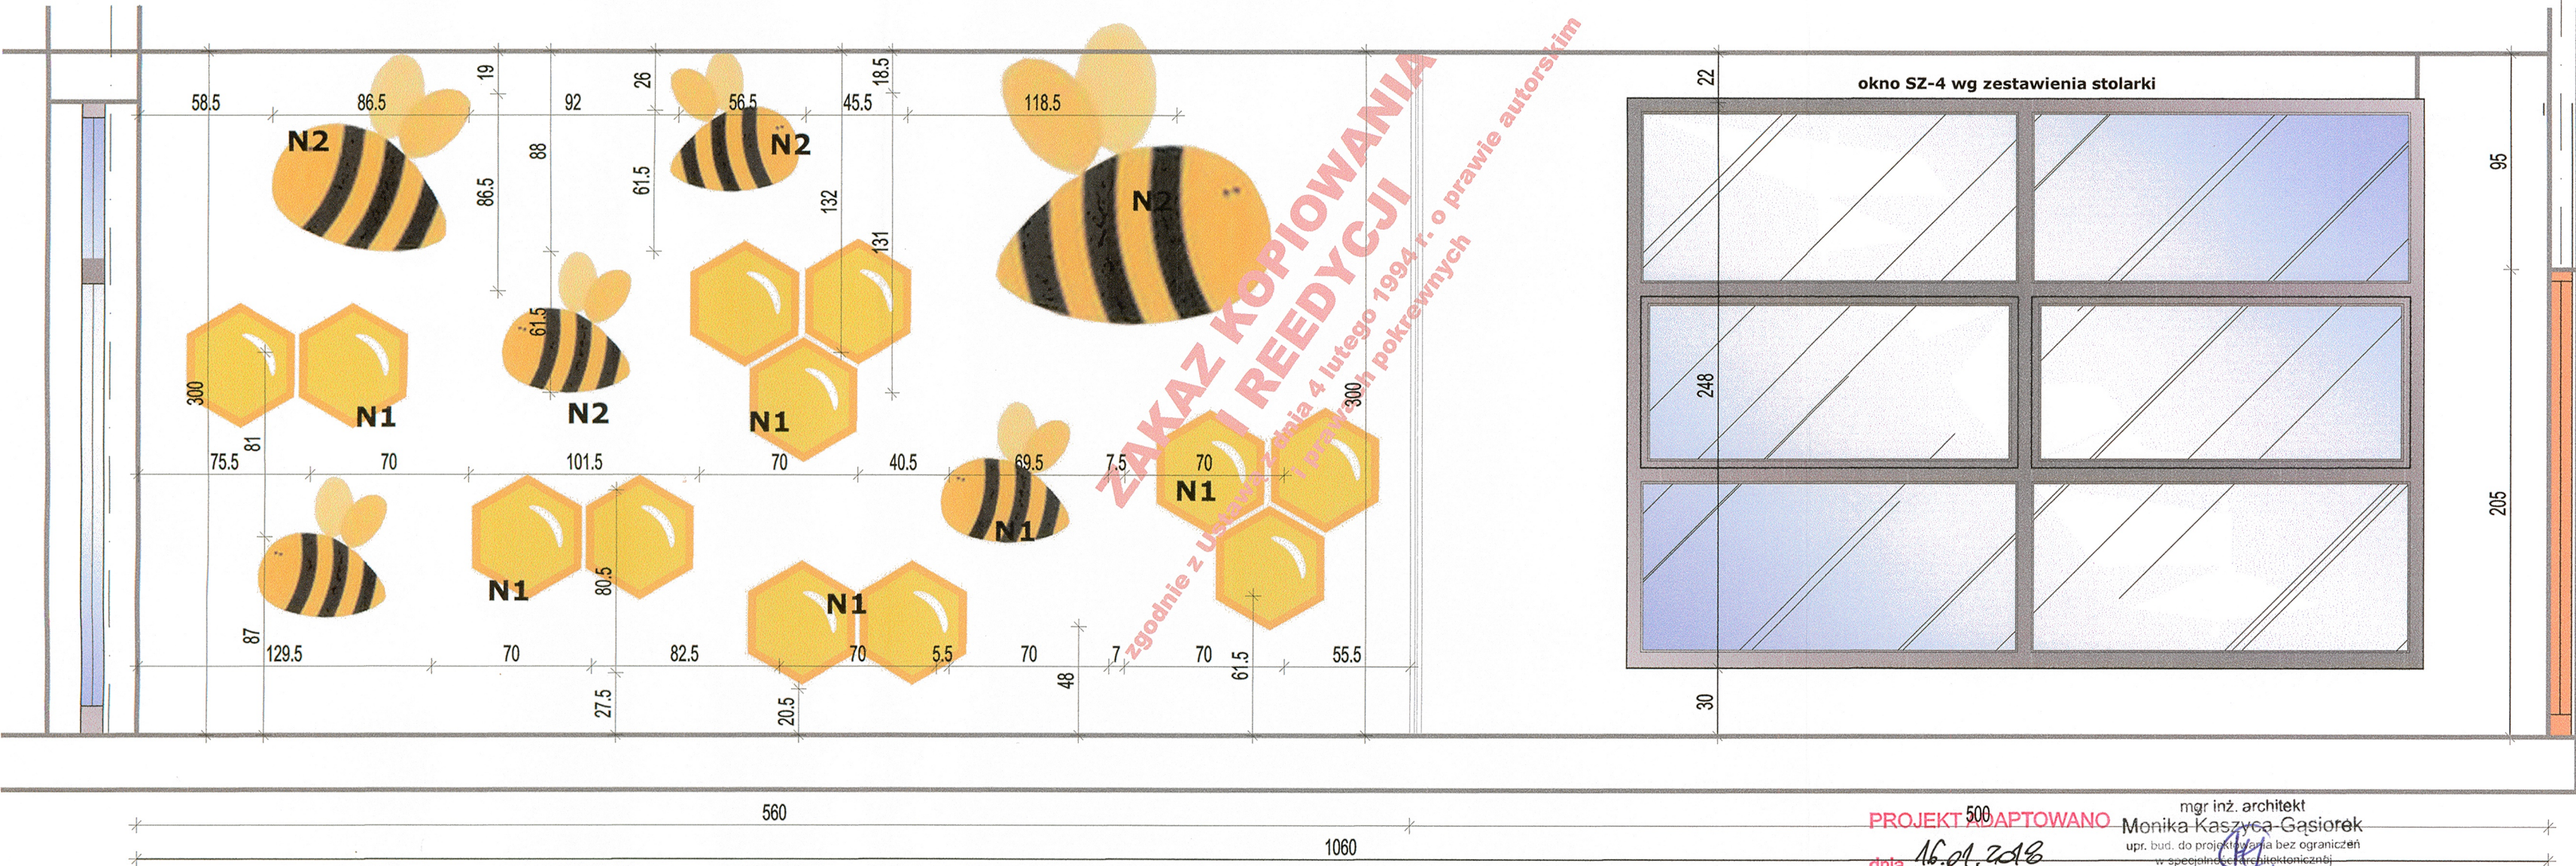

ŚCIANY

- S-1 ściana malowana farbą lateksową, hipoalergiczną, półmat kolor NCS S 0550-Y i S 1060-G50Y;
S-2 ściana malowana farbą lateksową, hipoalergiczną, półmat kolor biały jako baza pod naklejki;
naklejki wg opisu poniżej

NAKLEJKI

- N1 naklejka ścienna „plaster miodu”, 48x54cm druk na folii monomerycznej samoprzylepnej, matowej, rozmieszczenie wg widoku ściiany.
N2 naklejka ścienna „pszczola”, 48x54cm druk na folii monomerycznej samoprzylepnej, matowej, wymiary i rozmieszczenie wg widoku ściiany.

ZESTAWIENIE ILOŚCIOWE DLA CAŁEGO POMIESZCZENIA

farba żółta	≈ 22 m ²
farba niebieska	≈ 18 m ²
farba biała	≈ 23 m ²
farba zielona	≈ 15 m ²

Uwaga! podano rzeczywiste wielkości ścian do malowania, należy uwzględnić ich podwójną ilość przy dwukrotnym malowaniu

ZAKAZ KOPIOWANIA I REEDYCJI
JAKICHKOLWIEK CZĘŚCI PROJEKTU
zgodnie z Ustawą z dnia 4 lutego 1994 r.
o prawie autorskim i prawach pokrewnych

Uwaga! Wszystkie wymiary sprawdzić na budowie przed montażem elementów wykończeniowych i aranżacyjnych, meblarskich

Przed naklejaniem naklejek należy wyrównać ewentualne nierówności ściany, a następnie oczyścić powierzchnię z pyłu gipsowego.

PROJEKT 500
16.01.2018
mgr inż. architekt
Monika Kaszyca-Gasior
upr. bud. do projektowania bez ograniczeń
nr ewid.: LOIA/11/2004/GW

TERRABUD POLSKA Sp. z o.o.			
e-mail: biuro@terrabad.pl; www.terrabad.pl Katowice, ul. Gliwicka 228, 40-861 tel: (032) 200 01 81, 254 30 00 tel/fax: (032) 254 01 42 NIP 645-23-19-513			
INWESTOR:	Miasto Kostrzyn nad Odrą, ul. Graniczna 2 66-470 Kostrzyn nad Odrą	NR PROJ.:	603-001
TYTUŁ I ADRES PROJEKTU Budowa zlokalizacji miejskiej wraz z niezbędną infrastrukturą, elementami małej architektury, oświetleniem, utwardzeniem terenu i zielenią towarzyszącą oraz zjazdem z drogi gminnej na dz. o nr ewid. 132/5; 132/3; 87/3; 111/177; 132/1, obr 0007 Zatorze Fabryczne, miasto Kostrzyn nad Odrą		BRANŻA:	ARCHITEKTURA
TYTUŁ RYSUNKU POMIESZCZENIE NR 1.30 WIDOK ŚCIAN S-1, S-2		STADIUM:	PW-WNĘTRZA
IMIE I NAZWISKO mgr inż. arch. Anna GRABOWSKA		NR RYS.	18
OPRACOWAŁ: mgr inż. arch. Małgorzata CZECHOWICZ		SKALA:	1:25
		NR UPRAWNIEN	433/93
		PODPIS:	