WIDOK ŚCIANY S-1

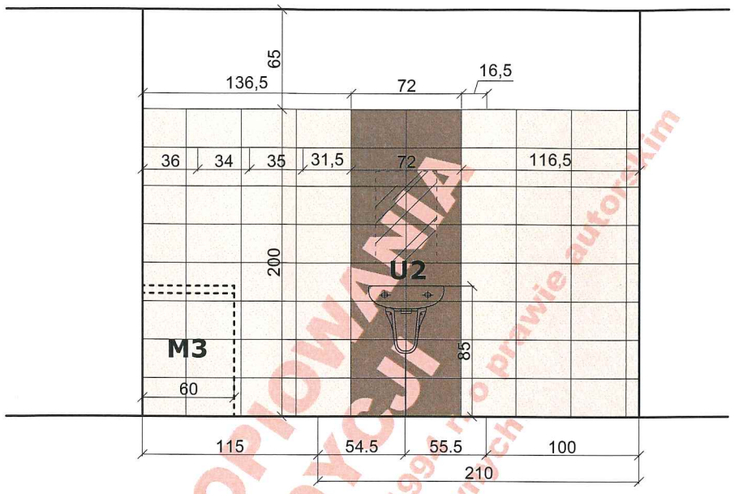

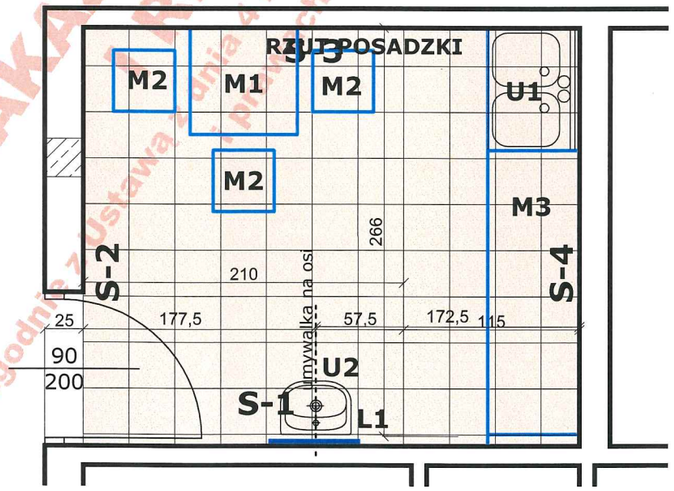

POSADZKA

- płytki ceramiczne gresowe 30x30cm na szer. 115cm w kolorze brązowym; np. typu Opoczno Saturn lub inne o porównywalnych parametrach i kolorach fuga gr. 1mm, kolor brązowy;
- płytki ceramiczne gresowe 30x30cm na szer. 210cm w kolorze beżowym np. typu Opoczno Saturn lub inne o porównywalnych parametrach i kolorach; fuga gr. 1mm, kolor beżowy;

- w miejscach, gdzie na ścianach brak płytek listwa ścienna w formie cokołu z płytek podłogowych o wys. 7cm
- w miejscach, gdzie na ścianach sa płytki brak cokołu przypodłogowego

SUFIT

- sufit podwieszany z płyt gipsowo-kartonowych na konstrukcji stalowej, wysokość montażu 265cm; kolor biały,

MEBLE

M-1 stolik 80x80x75cm, płyta MDF, nogi drewniane lub MDF, kolor wenge lub dąb naturalny

M-2 krzesła: stelaż chrom, siedzisko ze sklejki w kolorze wenge lub dąb naturalny; stopki gumowe, np. typu Sensi K1H firmy Profim lub inne o porównywalnych parametrach;

M-3 szafki kuchenne wykonane na wymiar, z płyty MDF z blatem roboczym z wmontowanym zlewozmywakiem dwukomorowym ze stali; blat o wymiarach 60x266cm, gr. 5cm górna krawędź blatu na wys. 85 cm; ciąg szafek o wymiarze całkowitym 55x266x80cm podzielony na:
- szafkę pod zlewem, szer. 86 cm zamykana drzwiczkami 2x43cm bez półek
- pion 3xszuflada o szer. 60cm,
- 2 x szafka o szer. 60 cm z półkami,

wsad z płyty MDF kolor szary, fronty mocowane na systemie "nie trzaskającym", kolor "dąb naturalny" lub "brzoza", okucia chrom;

URZĄDZENIA

U-1 zlewozmywak dwukomorowy ze stali

U-2 umywalka ceramiczna o szer. 50cm biała wisząca z półpostumentem, górna płaszczyzna na wysokości 85 cm, bateria mocowana centralnie do umywalki,

L-1 nad umywalką lustro 40x60cm, dolna płaszczyzna na wys. 100cm

ŚCIANY

S-1 ściana obłożona płytkami ceramicznymi ściennymi do wysokości 200cm, płytki wg wzoru na widoku ściany; płytki 25x36cm np. typu Tubądzin-Domino Rodillo, kolor krem lub inne o porównywalnych parametrach i kolorach; pas płytek brązowych 25x36cm np. typu Tubądzin-Domino Rodillo lub inne o porównywalnych parametrach i kolorach, fuga kremowa gr. 1mm

S-2 ściana malowana farbą akrylową na kolor NCS S 1005-Y40R; cokół przypodłogowy o wys. 7cm wykonany z płytek podłogowych;

S-3 część ściany na szerokość beżowych płytek malowana farbą akrylową na kolor NCS S 1005-Y40R, cokół przypodłogowy o wys. 7cm wykonany z płytek podłogowych;
część ściany na szerokość brązowych płytek obłożona płytkami ceramicznymi ściennymi do wysokości 200cm, płytki 25x35cm położone poziomo, kolor kremowy np. typu tubądzin Rodillo lub inne o porównywalnych parametrach i kolorach; fuga kremowa gr. 1mm
powyżej wys. 200cm ściana malowana farbą akrylową na kolor NCS S 1005-Y40R

S-4 ściana okienna obłożona płytkami ceramicznymi do wysokości 200cm, płytki 25x35cm analogicznie do ściany S-3
powyżej wys. 200cm ściana malowana farbą akrylową na kolor NCS S 1005-Y40R

Uwaga! w ścianach g-k wykonać stelaż pod montaż urządzeń sanitarnych.

ZESTAWIENIE ILOŚCIOWE	
sufit	≈8,5m²
płytki podłogowe beżowe	≈9,5m²
płytki ścienne kremowe	≈11m²
płytki ścienne brązowe	≈2m²
płytki ścienne brązowe	≈2m²
farba kolor biały ściany	≈18m²

Uwaga!
- podane ilości nie uwzględniają odpadów
- podano rzeczywiste wielkości ścian do malowania, należy uwzględnić ich podwójną ilość przy dwukrotnym malowaniu

PROJEKT ADAPTOWANO
dnia 16.01.2018
mgr inż. architekt
Monika Kaszyca-Gąsiorek
upr. bud. do projektowania bez ograniczeń w specjalności architektonicznej
nr ewid.: LOIA/11/2004/GW

ZAKAZ KOPIOWANIA I REEDYCJI JAKICHKOLWIEK CZĘŚCI PROJEKTU zgodnie z Ustawą z dnia 4 lutego 1994 r. o prawie autorskim i prawach pokrewnych

Uwaga! Wszystkie wymiary sprawdzić na budowie przed montażem elementów wykończeniowych i aranżacyjnych, meblarskich

TERRABUD POLSKA Sp. z o.o.
e-mail: biuro@terrabud.pl; www.terrabud.pl
Katowice, ul. Gliwicka 228, 40-861
tel: (032) 200 01 81, 254 30 00 tel/fax: (032) 254 01 42
NIP 645-23-19-513

INWESTOR: Miasto Kostrzyn nad Odrą, ul. Graniczna 2, 66-470 Kostrzyn nad Odrą		NR PROJ.: 603-001	DATA: STYCZEŃ 2012
TYTUŁ I ADRES PROJEKTU: Budowa żłobka miejskiego wraz z niezbędną infrastrukturą, elementami małej architektury, oświetleniem, utwardzeniem terenu i zielenią towarzyszącą oraz zjazdem z drogi gminnej na dz. o nr ewid. 132/5; 132/3; 87/3; 111/177; 132/1, obr 0007 Zatorze Fabryczne, miasto Kostrzyn nad Odrą.		BRANŻA: ARCHITEKTURA STADIUM: PW-WNĘTRZA	
TYTUŁ RYSUNKU: **POMIESZCZENIE NR 1.32**		NR RYS.: **21** SKALA: 1:40	
	IMIĘ I NAZWISKO	NR UPRAWNIEŃ	PODPIS:
PROJEKTANT:	mgr inż. arch. Anna GRABOWSKA	433/93	
OPRACOWAŁ:	mgr inż. arch. Małgorzata CZECHOWICZ		