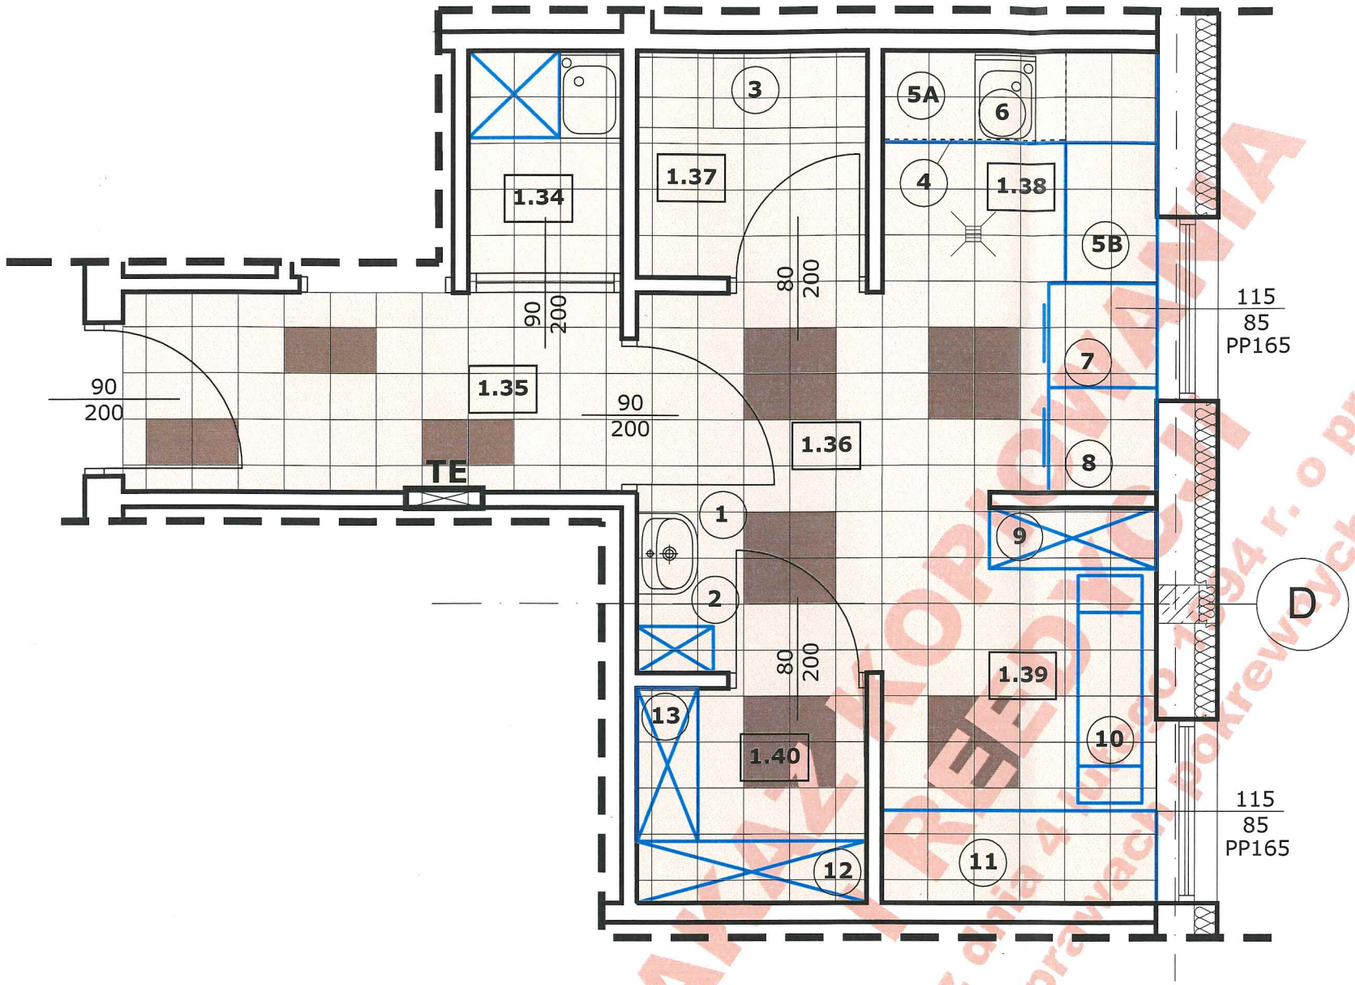


ZESTAWIENIE MEBLI I URZĄDZEŃ

	POMIESZCZENIE KUCHNI
1	UMYWALKA
2	SZAFKA PRACOWNIKA PRALNI
3	POJEMNIKI 50x50cm
4	SZAFKA 55x120 wys. 85cm ZLEWOZMYWAKOWA
5A	BLAT dł.180cm szer. 60cm
5B	BLAT dł.90cm szer. 60cm
6	ZLEW JEDNOKOMOROWY
7	PRALNICO-WIRÓWKA
8	SUSZARKA BĘBNOWA
9	REGAŁ 110x40x200
10	MAGIEL NIECKOWY
11	BLAT dł.180cm szer. 60cm
12	REGAŁ 40x150x200
13	REGAŁ 40x100x200

L.P.	NAZWA POMIESZCZENIA
1.34	POM.PORZĄDKOWE
1.35	KORYTARZ
1.36	PRZEDSIONEK
1.37	BRUDOWNIK
1.38	PRALNIA
1.39	PRASOWALNIA
1.40	MAGAZYN

POSADZKA

- płytki ceramiczne gresowe 30x30cm w kolorze kremowym i brązowym np. typu Opoczno Saturn lub inne o porównywalnych parametrach i kolorach fuga gr. 1mm, kolor beżowy
- brak cokołu, płytki ścienne od posadzki.

ŚCIANY

- obłożone płytkami ceramicznymi ściennymi do wysokości 200cm, płytki 25x36cm kolor kremowy położone poziomo, np. typu Tubądzin-Domino Rodillo lub inne o porównywalnych parametrach i kolorach; fuga gr. 1mm kolor jasno brązowy; powyżej wys. 200cm ściana malowana farbą akrylową na kolor biały.

Uwaga! w ścianach g-k wykonać stelaż pod montaż urządzeń sanitarnych.

SUFIT

- sufit podwieszany z płyt gipsowo-kartonowych wodoodpornych na konstrukcji stalowej, wysokość montażu 265cm; kolor biały,

ZESTAWIENIE ILOŚCIOWE

sufit	≈24.5m²
płytki podłogowe piaskowe	≈21.8m²
płytki podłogowe brązowe/mocca	≈2.7m²
płytki ścienne białe/kremowe	≈74m²
farba kolor biały ściany	≈117m²

Uwaga!
- podane ilości nie uwzględniają odpadów
- podano rzeczywiste wielkości ścian do malowania, należy uwzględnić ich podwójną ilość przy dwukrotnym malowaniu

ZAKAZ KOPIOWANIA I REEDYCJI JAKICHKOLWIEK CZĘŚCI PROJEKTU zgodnie z Ustawą z dnia 4 lutego 1994 r. o prawie autorskim i prawach pokrewnych

Uwaga! Wszystkie wymiary sprawdzić na budowie przed montażem elementów wykończeniowych i aranżacyjnych, meblarskich

PROJEKT ADAPTOWANO
dnia 16.01.2018
mgr inż. architekt
Monika Kaszyca-Gąsiorek
upr. bud. do projektowania bez ograniczeń w specjalności architektonicznej
nr ewid.: LOIA/1/2004/GW

TERRABUD POLSKA Sp. z o.o.
e-mail: biuro@terrabud.pl; www.terrabud.pl
Katowice, ul. Gliwicka 228, 40-861
tel: (032) 200 01 81, 254 30 00 tel/fax: (032) 254 01 42
NIP 645-23-19-513

INWESTOR: Miasto Kostrzyn nad Odrą, ul. Graniczna 2, 66-470 Kostrzyn nad Odrą		NR PROJ.: 603-001	DATA: STYCZEŃ 2012
TYTUŁ I ADRES PROJEKTU: Budowa żłobka miejskiego wraz z niezbędną infrastrukturą, elementami małej architektury, oświetleniem, utwardzeniem terenu i zielenią towarzyszącą oraz zjazdem z drogi gminnej na dz. o nr ewid. 132/5; 132/3; 87/3; 111/177; 132/1, obr 0007 Zatorze Fabryczne, miasto Kostrzyn nad Odrą.		BRANŻA: ARCHITEKTURA	
		STADIUM: PW-WNĘTRZA	
TYTUŁ RYSUNKU: **POMIESZCZENIE NR 1.34 - 1.40**		NR RYS.: 23	SKALA: 1:40
	IMIĘ I NAZWISKO	NR UPRAWNIEŃ	PODPIS:
PROJEKTANT:	mgr inż. arch. Anna GRABOWSKA	433/93	
OPRACOWAŁ:	mgr inż. arch. Małgorzata CZECHOWICZ		