

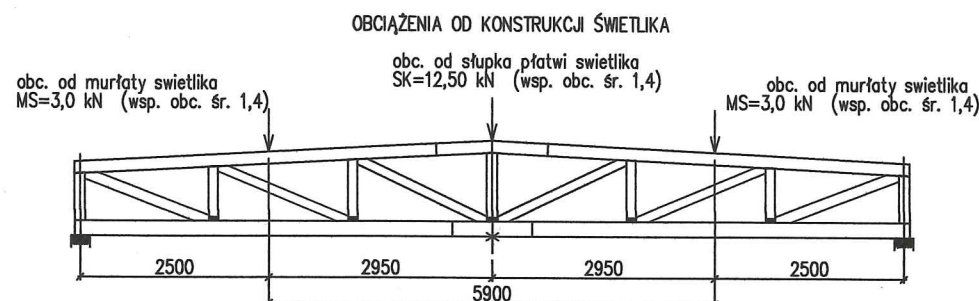
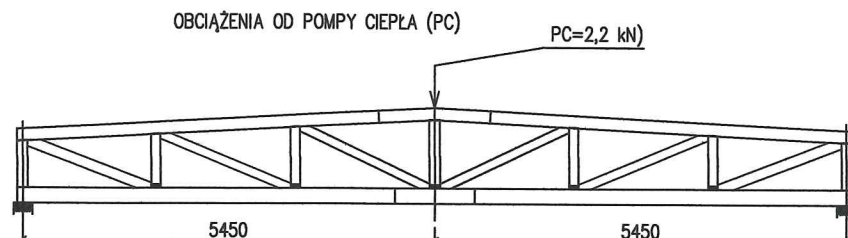



WIĄZAR W-1 - OBCIĄŻENIA SKUPIONE WIĄZARÓW OD URZĄDZEŃ MOCOWANYCH DO DACHU I OD ŚWIELIKA

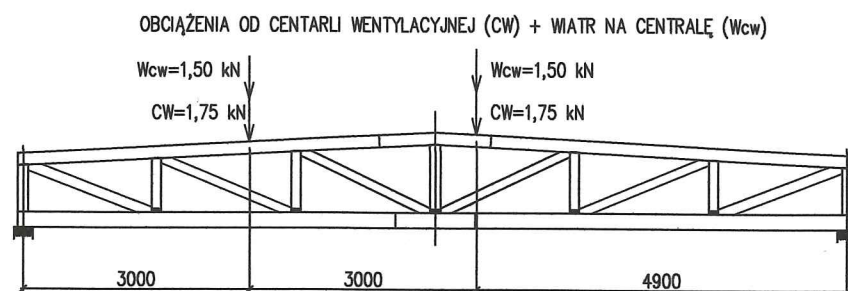


WIĄZAR W-3 - OBCIĄŻENIA SKUPIONE WIĄZARÓW OD URZĄDZEŃ PODWIESZONYCH DO DACHU I OD ŚWIELIKA

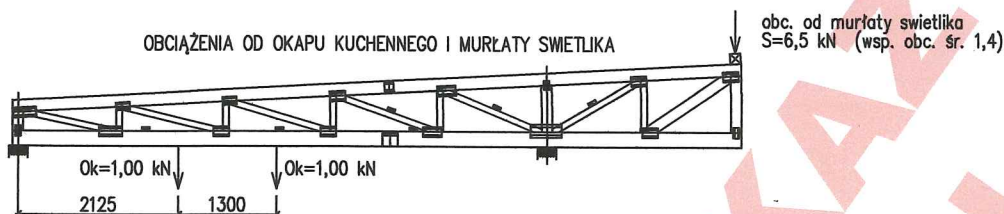


WIĄZAR W-3 - OBCIĄŻENIA DACHU NA 1m2 Z WORKIEM ŚNIEŻNYM PRZY ATTYCE I OPARCIEM MURŁATY ŚWIELIKA

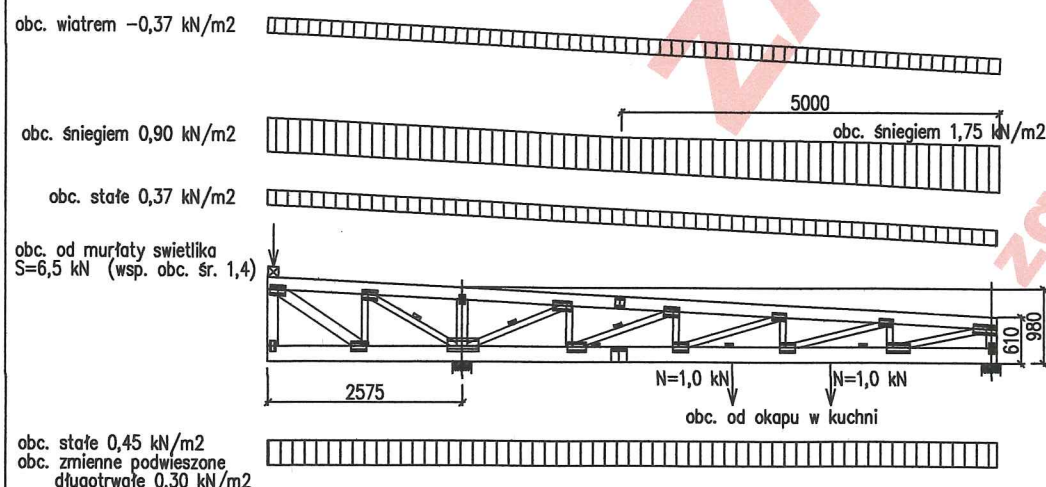


WIĄZAR W-1 - OBCIĄŻENIA DACHU NA 1m2 BEZPOŚREDNIO PRZY CENTRALI WENTYLACYJNEJ

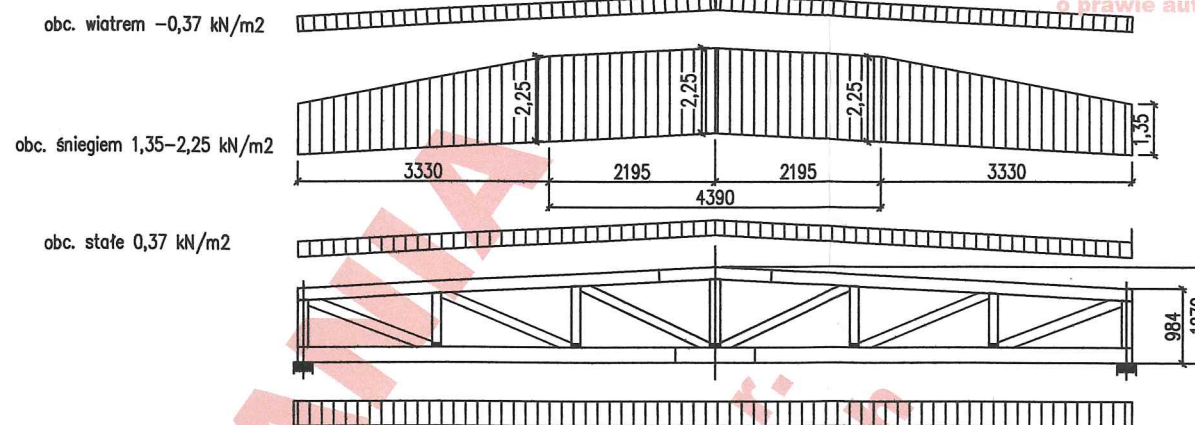


WIĄZAR W-1 - OBCIĄŻENIA DACHU NA 1m2 W ODLEGŁOŚCI 5,0m OD CENTRALI WENTYLACYJNEJ

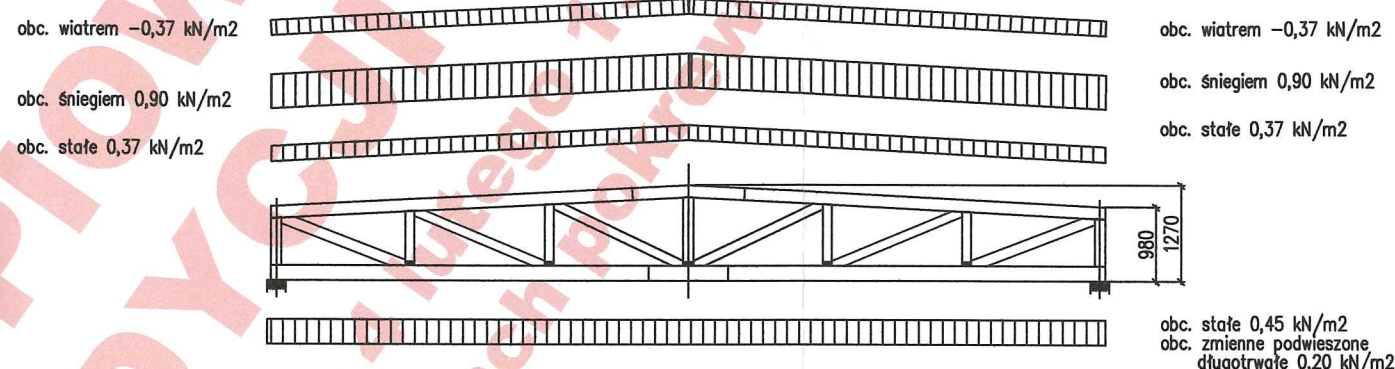

WIĄZAR W-4 - OBCIĄŻENIA DACHU NA 1m2

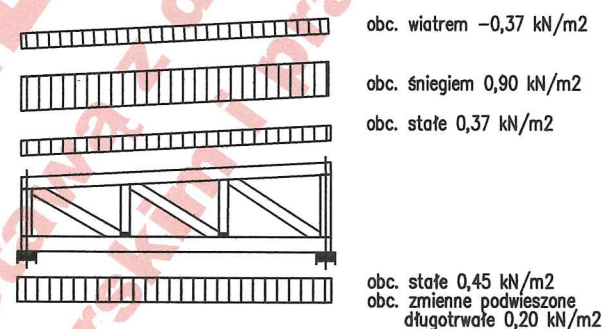

WIĄZAR W-2 - OBCIĄŻENIA DACHU NA 1m2 Z WORKIEM ŚNIEŻNYM PRZY ATTYCE

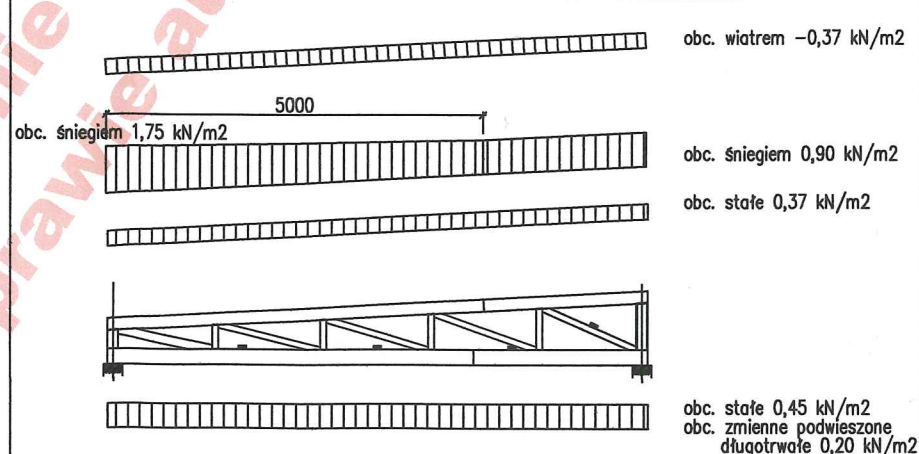

NA NINIEJSZYM RYSUNKU PRZEDSTAWIONO WYTYCZNE DO PROJEKTU WARSZTATOWEGO PREFABRYKACJI WIĄZARÓW DACHOWYCH.

WSZYSTKIE WARTOŚCI OBCIĄŻEŃ PODANO JAKO CHARAKTERYSTYCZNE. BEZPOŚREDNIO ODDZIAŁYWUJĄCE NA POŁĄC DACHU (kN/m2 lub kN).

ODDZIAŁYWANIA NA PAS GÓRNY OD POŁĄC DACHU ZWIĘKSZONO O 25% JAKO REAKCJĘ ŁATY W UKŁADZIE DWUPRZĘSŁOWYM.

ROZPATRYWAĆ ŁĄCZNIE Z RYSUNKIEM NR 4K.

MATERIAŁ - TARCICA DREWNIANA C24 + PŁYTKI PERFOROWANE.

TERRABUD POLSKA Sp. z o.o.

e-mail: biuro@terrabad.pl; www.terrabad.pl

Katowice, ul. Gliwicka 228, 40-861

tel: (032) 200 01 81, 254 30 00 tel/fax: (032) 254 01 42

NIP 645-23-19-513

INWESTOR: **Urząd Miasta Kostrzyn nad Odrą**
66-470 Kostrzyn nad Odrą,
ul. Graniczna 2

TYTUŁ I ADRES PROJEKTU

Budowa żłobka miejskiego wraz z niezbędną infrastrukturą, elementami małej architektury, oświetleniem, utwardzeniem terenu i zielenią towarzyszącą oraz zjazdem z drogi gminnej na dz. o nr ewid. 132/5; 132/3; 87/3; 111/177; 132/1; obręb 0007 Zatorze Fabryczne, m. Kostrzyn nad Odrą.

TYTUŁ RYSUNKU

DACH
WARTOŚCI I SCHEMATY OBCIĄŻEŃ

PROJEKTANT: mgr inż. Andrzej Król
OPRACOWAŁ: mgr inż. Andrzej Król
SPRAWDZIŁ: mgr inż. Józef Król



NR PROJ.: **603-001** DATA: **STYCZEŃ 2012**

BRANŻA: **KONSTRUKCJA**
STADIUM: **PW**

NR RYS. **5**
SKALA: **1:100**

NR UPRAWNIEŃ: **753/94** PODPIS:

PROJEKT ADAPTOWANO

dnia **16.01.2013**

mgr inż. Przemysław Dużalski
upr. bud. § 5 ust. 1, § 7 i § 3 ust. 1 pkt 2-26/83/Gw
- § 2 ust. 1 pkt 1 i § 3 ust. 1 pkt 2-73/84/Gw
- § 2 ust. 2 pkt 1 i § 3 ust. 1 pkt 2-73/84/Gw

mgr inż. Maciej Seweryński
specjalność konstrukcyjno-budowlana
upr. bud. § 104/87/Gw
§ 2 ust. 1 pkt 1 i § 13 ust. 1 pkt 2