


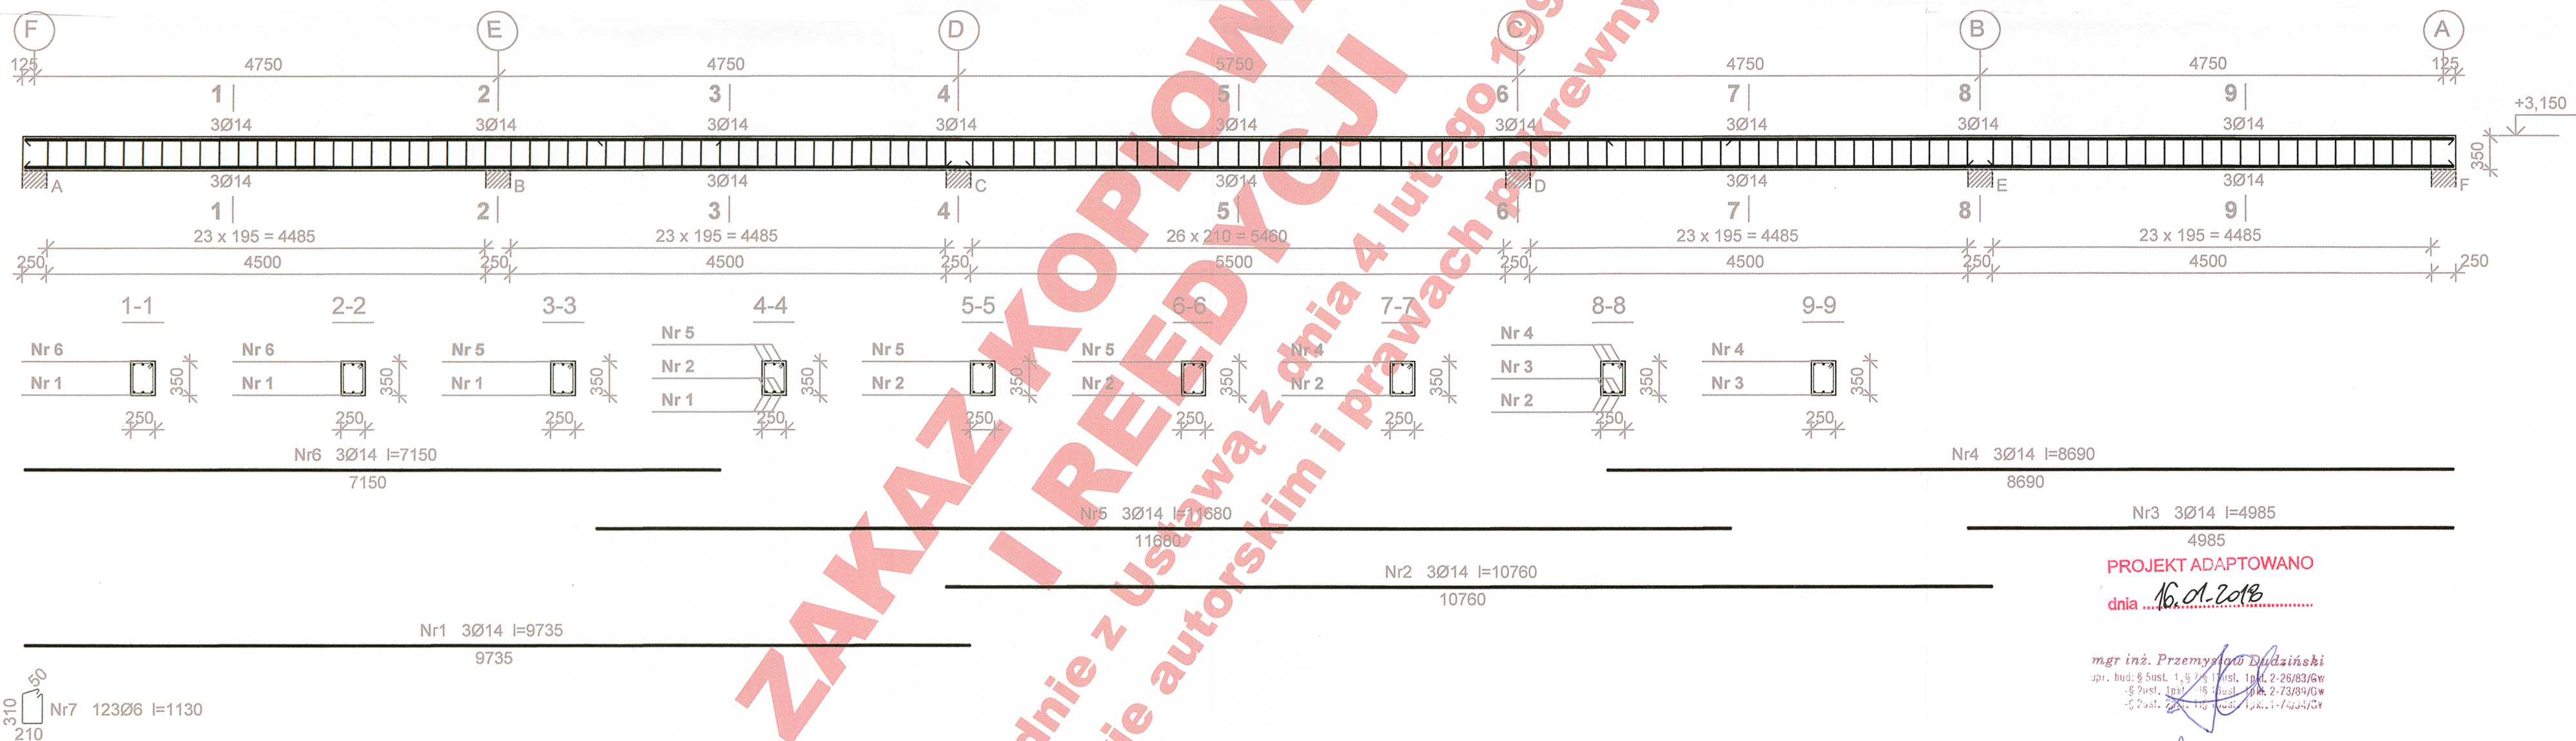

PROJEKT ADAPTOWANO
dnia 16.01.2018

mgr inż. Przemysław Dudziński
upr. bud. § 5 ust. 1, § 7 ust. 1 pkt 1, 2, 3, 100

mgr inż. Maciej Seweryński
specjalność konstrukcyjno-budowlana
upr. bud. § 104/87/Gw
§ 2 ust. 1 pkt 1, 2, 3, 100

Beton	B25 (C20/25)
Stal	St3SX-b
	RB500
Otulina	20 mm

Wykaz zbrojenia

Nr	Średnica [mm]	Długość [mm]	Liczba [szt.]	Długość ogólna [m]	
				St3SX-b Ø6	RB500 Ø14
1.	14	9735	3		29,21
2.	14	10760	3		32,28
3.	14	4985	3		14,96
4.	14	8690	3		26,07
5.	14	11680	3		35,04
6.	14	7150	3		21,45
7.	6	1130	123	138,99	
Długość ogólna wg średnic [m]				139,0	159,1
Masa 1mb pręta [kg/mb]				0,222	1,208
Masa prętów wg średnic [kg]				30,9	192,2
Masa prętów wg gatunków stali [kg]				30,9	192,2
Masa całkowita [kg]				224	

TERRABUD POLSKA Sp. z o.o.			
e-mail: biuro@terrabad.pl ; www.terrabad.pl			
Katowice, ul. Gilwicka 228, 40-861			
tel: (032) 200 01 81, 254 30 00 tel/fax: (032) 254 01 42			
NIP 645-23-19-513			
INWESTOR:	NR PROJ.:	DATA:	
Miasto Kostrzyn nad Odrą	603-001	STYCZEŃ 2012	
TYTUŁ I ADRES PROJEKTU		BRANŻA:	
Budowa zlozka mieskiego wraz z niezbędną infrastrukturą, elementami małej architektury, oświetleniem, utwardzeniem terenu i zielenią towarzyszącą oraz zjazdem z drogi gminnej na dz. o nr ewid. 132/5; 132/3; 87/3; 111/177; 132/1; obręb 0007 Zatorze Fabryczne, m. Kostrzyn nad Odrą.		KONSTRUKCJA	
TYTUŁ RYSUNKU		STADIUM:	
BELKA B-1		PW	
		NR RYS.	6
		SKALA:	1:5
PROJEKTANT:	IMIĘ I NAZWISKO	NR UPRAWNIEN	PODPIS:
OPRACOWAŁ:	mgr inż. Andrzej Król	753/94	
SPRAWDZIŁ:	mgr inż. Józef Król	274/91	