


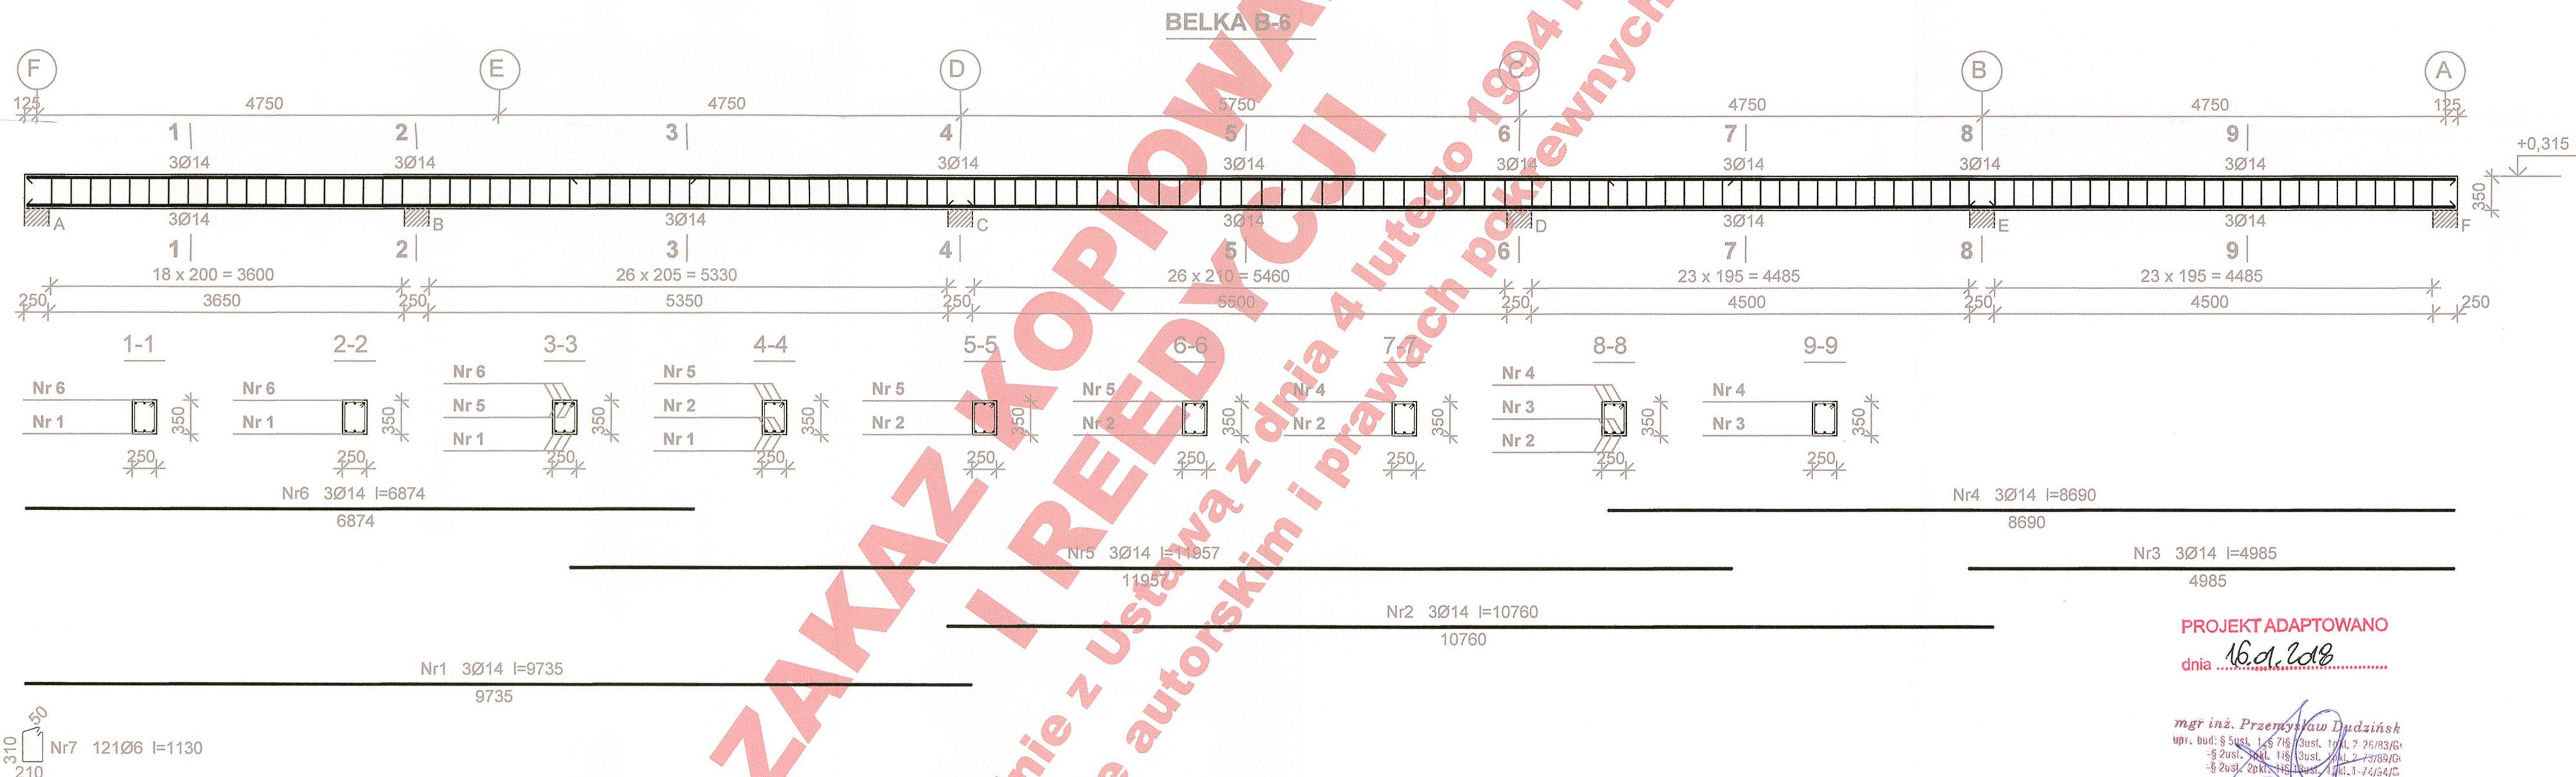

PROJEKT ADAPTOWANO
dnia 16.12.2018

mgr inż. Przemysław Dudziński
upr. bud. § 5 ust. 1, § 718/2 ust. 1 pkt 2, 761/3/4, § 2 ust. 1 pkt 1, 118/2 ust. 1 pkt 2, 737/3/4/5, § 2 ust. 1 pkt 1, 118/2 ust. 1 pkt 2, 737/3/4/5

mgr inż. Małgorzata Seweryńska
specjalność konstrukcyjno-budowlana
opr. bud. § 104/87/Gw
§ 2 ust. 1 pkt 1, § 13 ust. 1 pkt 2

Beton	B25 (C20/25)
Stal	St3SX-b RB500
Otulina	20 mm

Wykaz zbrojenia

Nr	Średnica [mm]	Długość [mm]	Liczba [szt.]	Długość ogólna [m]	
				St3SX-b Ø6	RB500 Ø14
1.	14	9735	3	29,21	
2.	14	10760	3	32,28	
3.	14	4985	3	14,96	
4.	14	8690	3	26,07	
5.	14	11957	3	35,87	
6.	14	6874	3	20,62	
7.	6	1130	121	136,73	
Długość ogólna wg średnic				[m]	136,8
Masa 1mb pręta				[kg/mb]	0,222
Masa prętów wg średnic				[kg]	30,4
Masa prętów wg gatunków stali				[kg]	30,4
Masa całkowita				[kg]	223

TERRABUD POLSKA Sp. z o.o.			
e-mail: biuro@terrabad.pl; www.terrabad.pl Katowice, ul. Gliwicka 228, 40-861 tel: (032) 200 01 81, 254 30 00 tel/fax: (032) 254 01 42 NIP 645-23-19-513			
INWESTOR:	Miasto Kostrzyn nad Odrą ul. Graniczna 2, 66-470 Kostrzyn nad Odrą	NR PROJ:	603-001
TYTUŁ I ADRES PROJEKTU	Budowa zlozka miejskiego wraz z niezbędną infrastrukturą, elementami małej architektury, oświetleniem, utwardzeniem terenu i zielenią towarzyszącą oraz zjazdem z drogi gminnej na dz. o nr ewid. 132/5; 132/3; 87/3; 111/177; 132/1; obręb 0007 Zatorze Fabryczne, m. Kostrzyn nad Odrą.	BRANZA:	KONSTRUKCJA
TYTUŁ RYSUNKU	BELKA B-6	STADIUM:	PW
		NR RYS.	9
		SKALA:	1:5
PROJEKTANT:	mgr inż. Andrzej Król	NR UPRAWNIEN	753/84
OPRACOWAŁ:	mgr inż. Andrzej Król	PODPIS:	
SPRAWDZIŁ:	mgr inż. Józef Król		274/91