


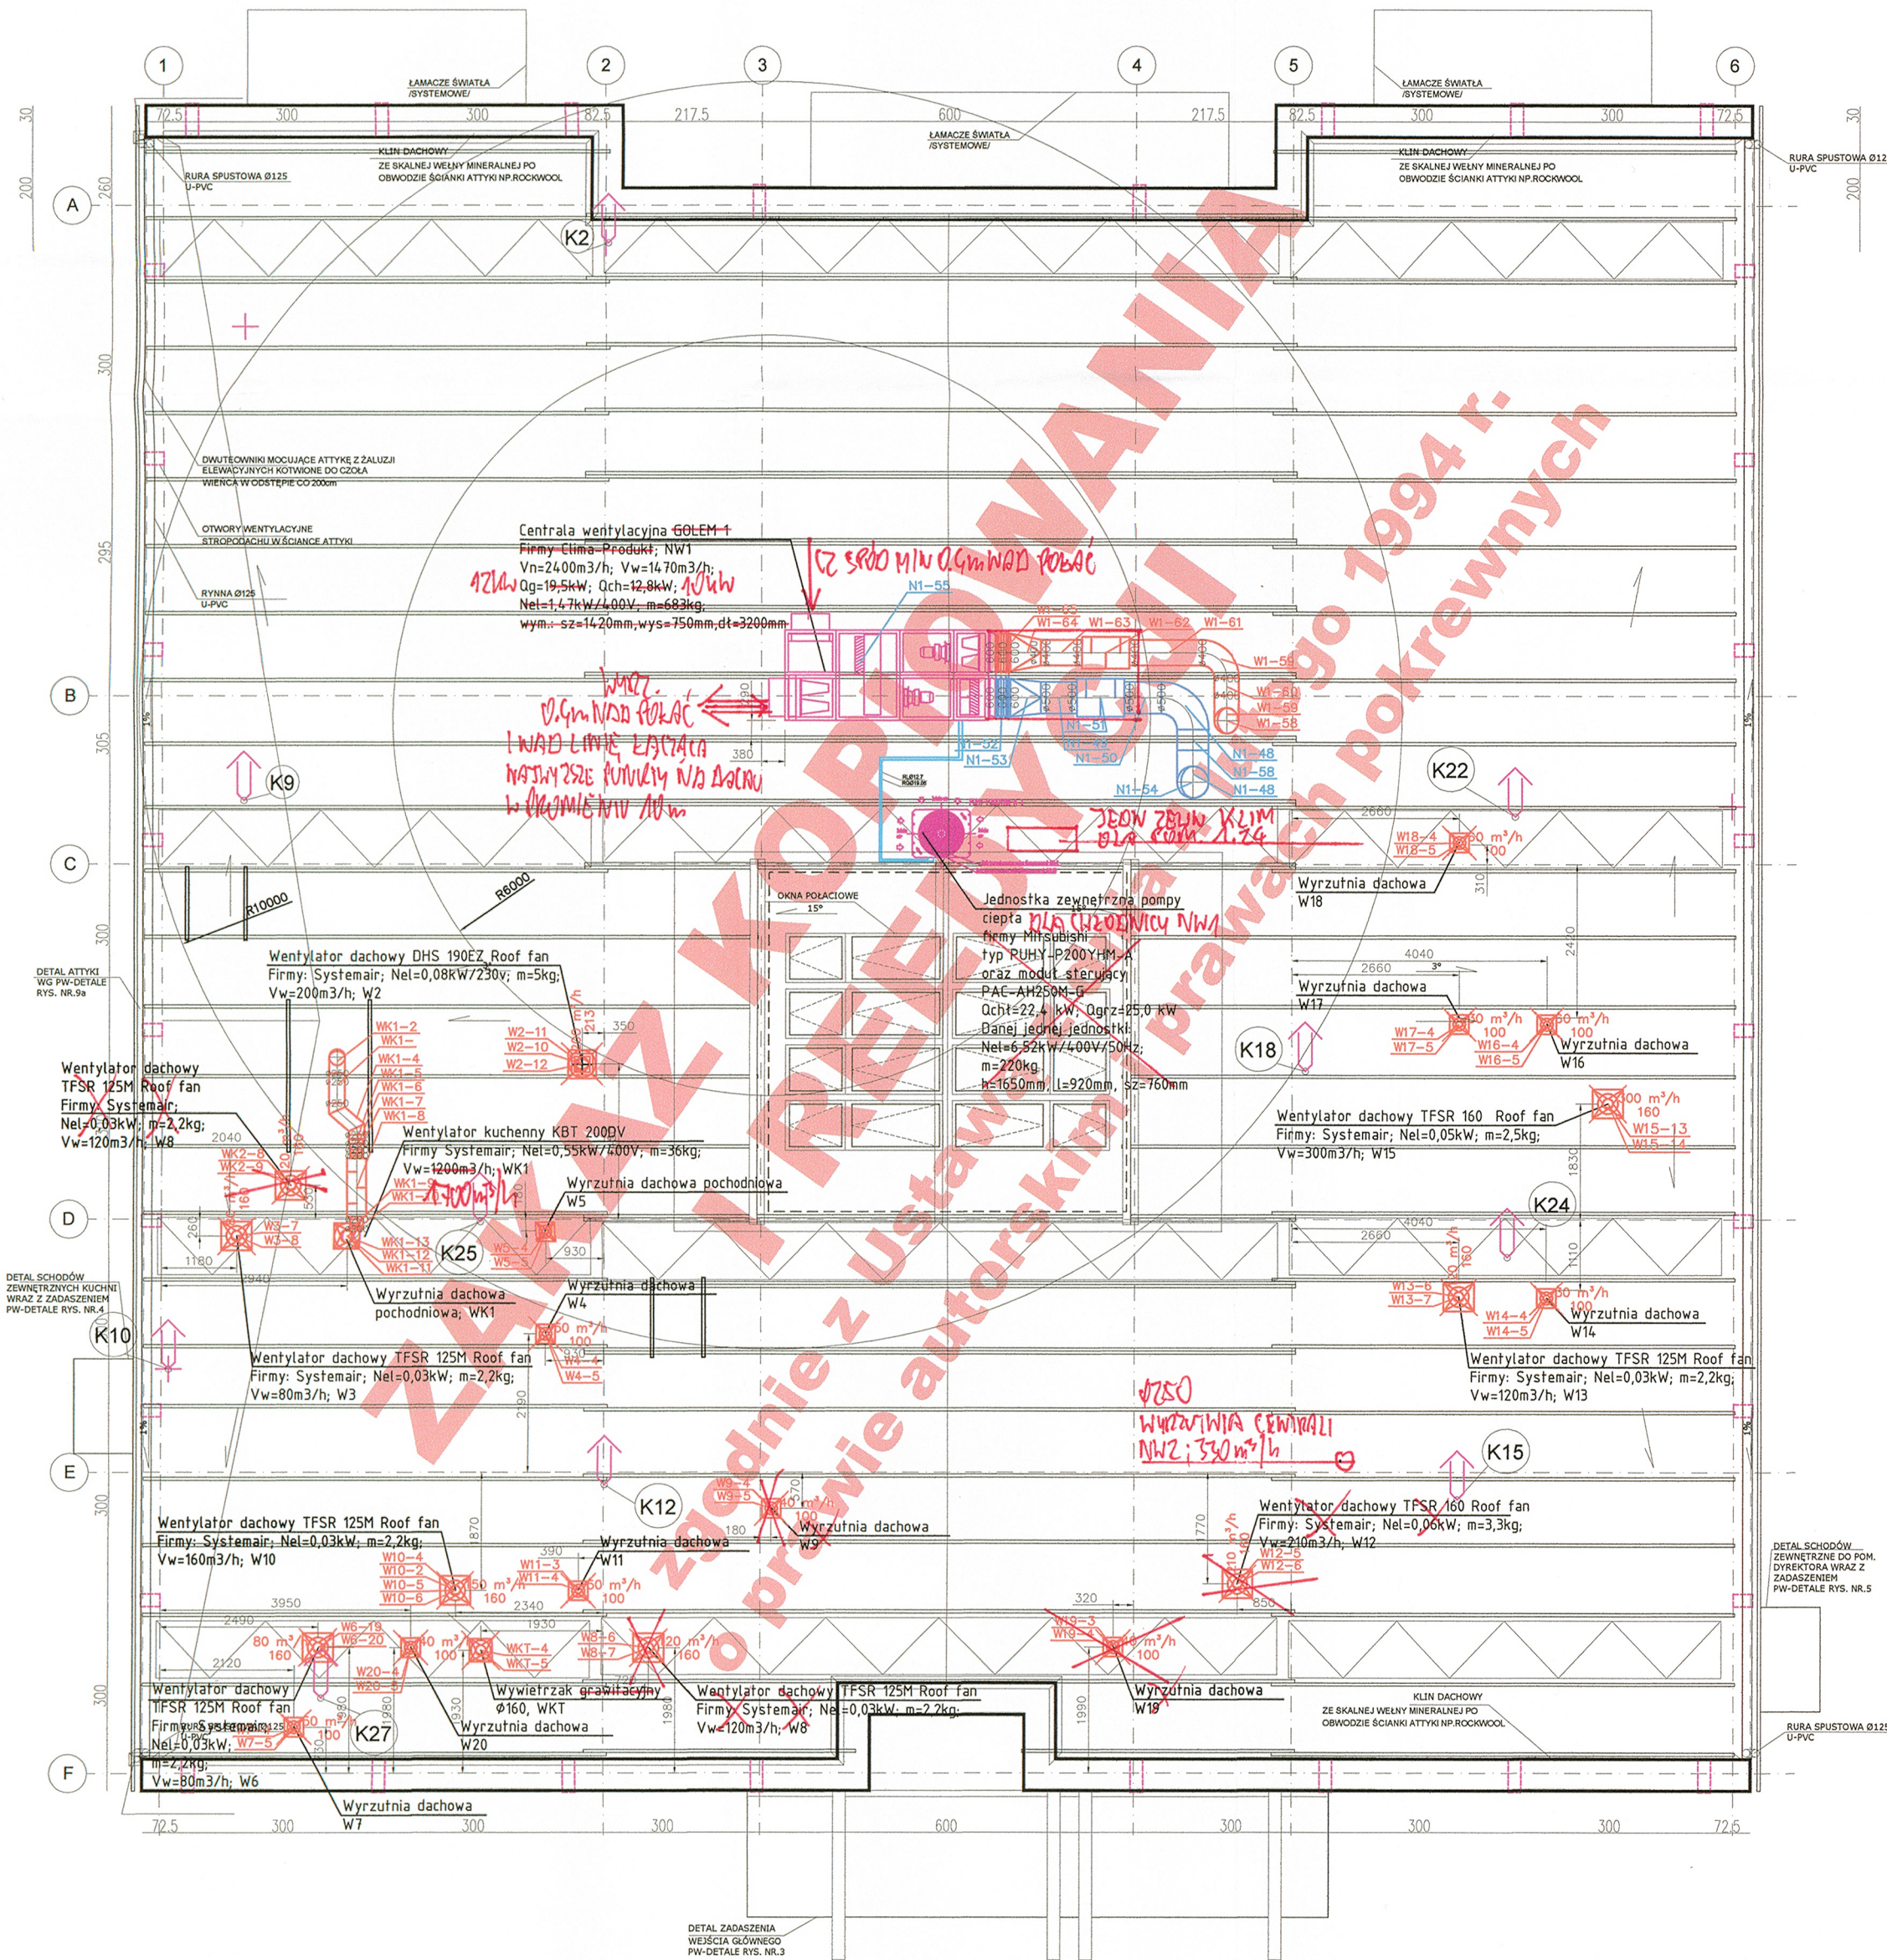

16.01.2019
ADAMCZYK

mgr inż. MICHAŁ KUSTOŚZ
KIEROWNIA BUDOWLANIA I PROJEKTOWANIA
W SPECJALNOŚCI INSTALACJI SANITARNEJ I OGRZEWANIA
INSTALACJI URZĄDZENIOWYCH, WENTYLACYJNYCH,
GASOWYCH, WODOCIEPLARNYCH, KANALIZACYJNYCH
NR UPRAWNIENI: ZAP. 0545 P-WOS 12

**ZAKAZ KOPIOWANIA I REEDYCJI
JAKIEJKOLWIEK CZĘŚCI PROJEKTU
zgodnie z Ustawą z dnia 4 lutego 1994 r.
o prawie autorskim i prawach pokrewnych**

LEGENDA:

- KANAŁ WENTYLACYJNY NAWIEWNY
- KANAŁ WENTYLACYJNY WYWIEWNY
- TŁUMIK
- WENTYLATOR Z PODSTAWĄ DACHOWĄ
- WYWIETRZAK DACHOWY
- CENTRALA WENTYLACYJNA
- OZNACZENIE PIONU KANALIZACYJNEGO
- WYWIEWKA KANALIZACYJNA
- INSTALACJA FREONOWA

TERRABUD POLSKA Sp. z o.o.

e-mail: biuro@terrabad.pl; www.terrabad.pl

Katowice, ul. Gliwicka 228, 40-861

tel: (032) 200 01 81, 254 30 00 tel/fax: (032) 254 01 42

NIP 645-23-19-513



INWESTOR:	Miasto Kostrzyn nad Odrą ul. Graniczna 2, 66-470 Kostrzyn nad Odrą	NR PROJ.:	603-001	DATA:	STYCZEŃ 2012
TYTUŁ I ADRES PROJEKTU	Budowa zlokalizacji miejskiego wraz z niezbędną infrastrukturą, elementami małej architektury, oświetleniem, utwardzeniem terenu i zielenią towarzyszącą oraz zjazdem z drogi gminnej na dz. o nr ewid. 132/5; 132/3; 87/3; 111/177; 132/1; obręb 0007 Zatorze Fabryczne, m. Kostrzyn nad Odrą.				
BRANŻA:	INSTALACJE SANITARNE				
STADIUM:	PW				
TYTUŁ RYSUNKU	INSTALACJE SANITARNE RZUT DACHU				
NR RYS.	05 IS				
SKALA:	1:100				
PROJEKTANT:	mgr inż. Jerzy WĘŻIK	NR UPRAWNIENI:	452/02	PODPIS:	
OPRACOWAŁ:	mgr inż. Magdalena TETLAŁ				
SPRAWDZIŁ:	mgr inż. Tomasz WYCISZCZAK	SLK0952/POOS05			