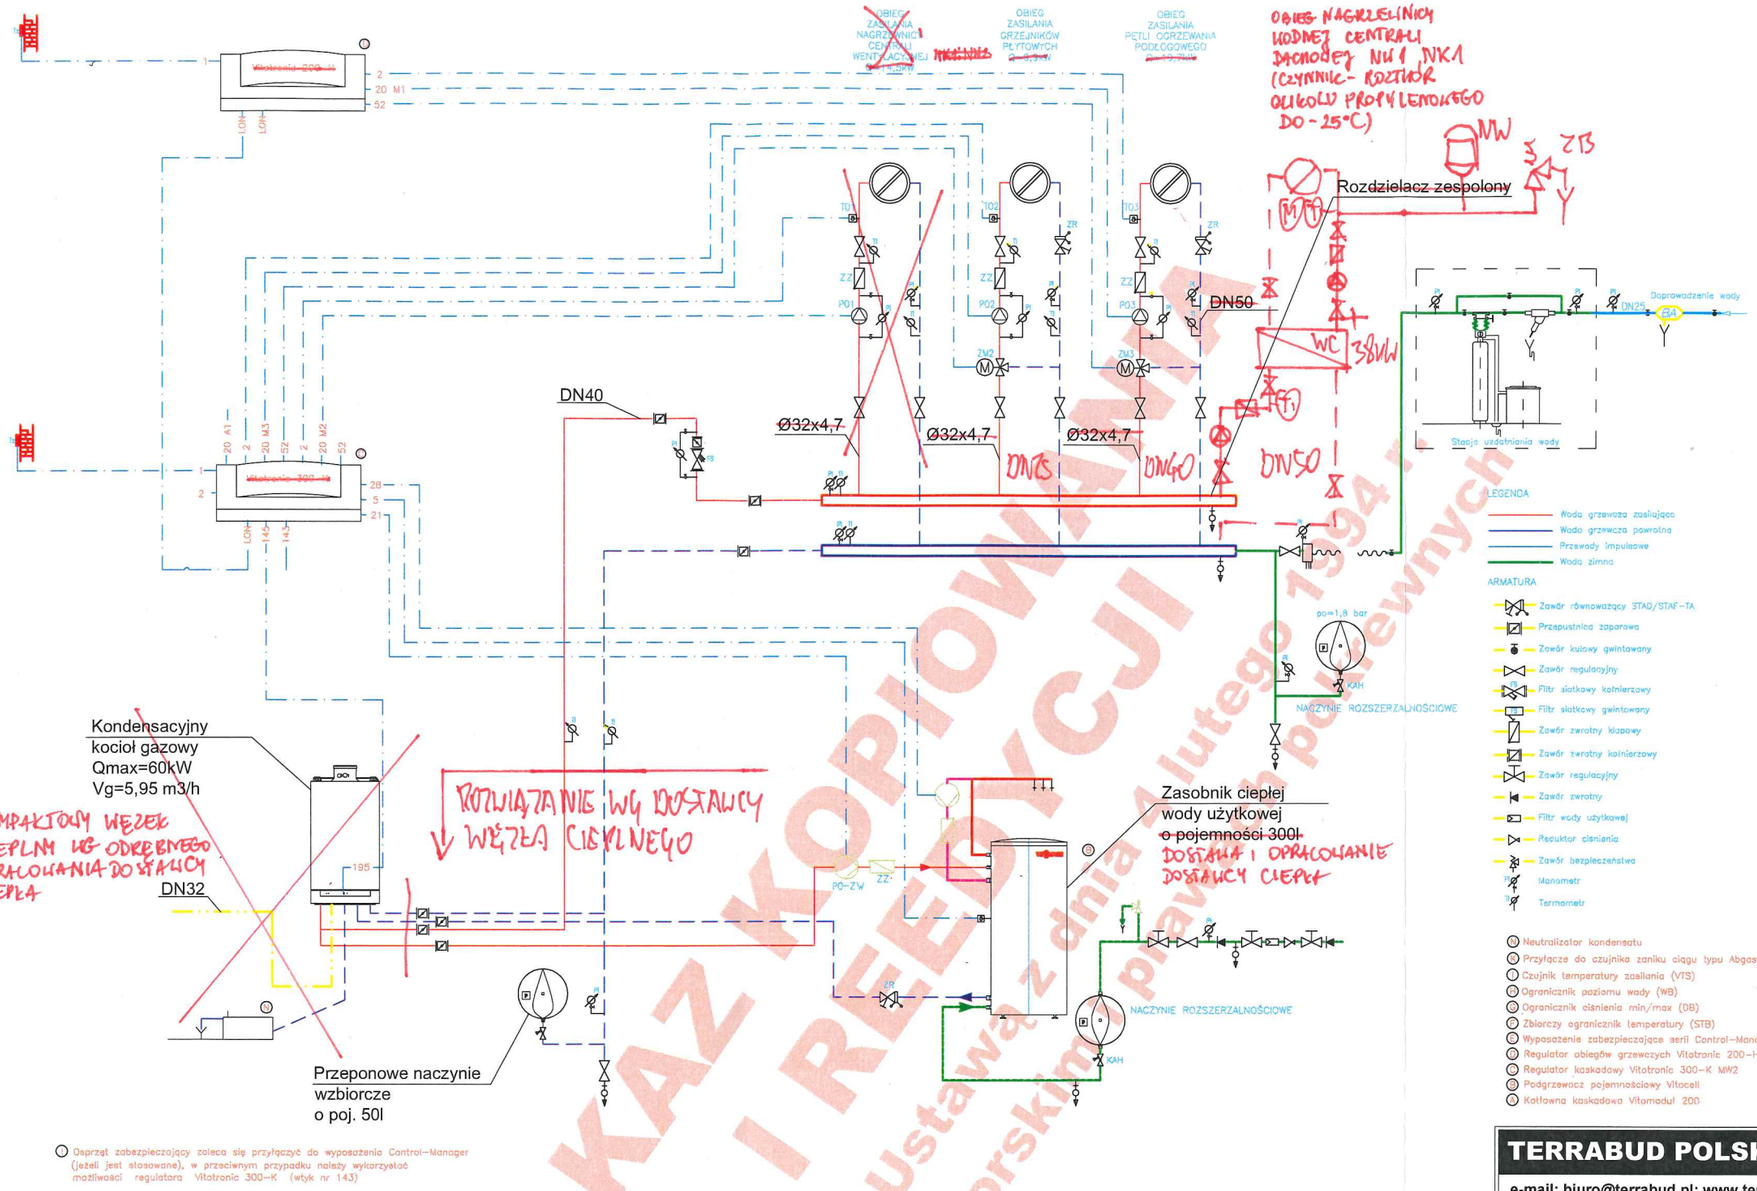

16.01.2018
ADAPTACJA

mgr inż. MICHAŁ KUSTOSZ
UPRAWNIENIA BUDOWLANE DO PROJEKTOWANIA I KIEROWANIA ROBOTAMI BUDOWLANYMI BEZ OGRANICZEŃ W SPECJALNOŚCI INSTALACYJNEJ W ZAKRESIE SIECI, INSTALACJI I URZĄDZEŃ CIEPLNYCH, WENTYLACYJNYCH, GAZOWYCH, WODOCIĄGOWYCH I KANALIZACYJNYCH
NR UPRAWNIEŃ: ZAP.0243/PWOS-12

ZAKAZ KOPIOWANIA I REEDYCJI JAKICHKOLWIEK CZĘŚCI PROJEKTU zgodnie z Ustawą z dnia 4 lutego 1994 r. o prawie autorskim i prawach pokrewnych

TABELA POMP

Lp.	Oznaczenie	Obieg	Wysokość podnoszenia [kPa]	Wydajność [m3/h]	Nel
1	PO-01	Nagrzewnicy centrali wentylacyjnej	11,0	0,643	0,045kW/240V/50Hz
2	PO-02	Ogrzewania grzejnikowego	23,0	0,789	0,022kW/240V/50Hz
3	PO-03	Ogrzewania podłogowego	55,7	3,369	0,18kW/240V/50Hz
4	PO-ZW	Ładowania zasobnika ciepłej wody	9,4	0,298	0,045kW/240V/50Hz

20kPa / 3,2 WODA - PO1
23kPa / 0,789 - PO2
63kPa / 3,4 - PO3
33kPa / 3,6 GLIKOL PROP. - PO1.1

TERRABUD POLSKA Sp. z o.o.
e-mail: biuro@terrabud.pl; www.terrabud.pl
Katowice, ul. Gliwicka 228, 40-861
tel: (032) 200 01 81, 254 30 00 tel/fax: (032) 254 01 42
NIP 645-23-19-513

TERRABUD POLSKA

INWESTOR: Miasto Kostrzyn nad Odrą, ul. Graniczna 2, 66-470 Kostrzyn nad Odrą	NR PROJ.: 603-001	DATA: STYCZEŃ 2012
TYTUŁ I ADRES PROJEKTU: Budowa żłobka miejskiego wraz z niezbędną infrastrukturą, elementami małej architektury, oświetleniem, utwardzeniem terenu i zielenią towarzyszącą oraz zjazdem z drogi gminnej na dz. o nr ewid. 132/5; 132/3; 87/3; 111/177; 132/1; obręb 0007 Zatorze Fabryczne, m. Kostrzyn nad Odrą.	BRANŻA: INSTALACJE SANITARNE	STADIUM: PW
TYTUŁ RYSUNKU: **SCHEMAT TECHNOLOGICZNY KOTŁOWNI**	NR RYS.: **10 IS**	SKALA: 1:---

	IMIĘ I NAZWISKO	NR UPRAWNIEŃ	PODPIS:
PROJEKTANT:	mgr inż. Jerzy WĘZIK	452/02	
OPRACOWAŁ:	mgr inż. Krzysztof WAWRZYŃCZOK		
SPRAWDZIŁ:	mgr inż. Tomasz WYCISZCZAK	SLK/0952/POOS/05	

175