



SCHEMAT UKŁADU POMIAROWEGO ZASILANIA W WODĘ

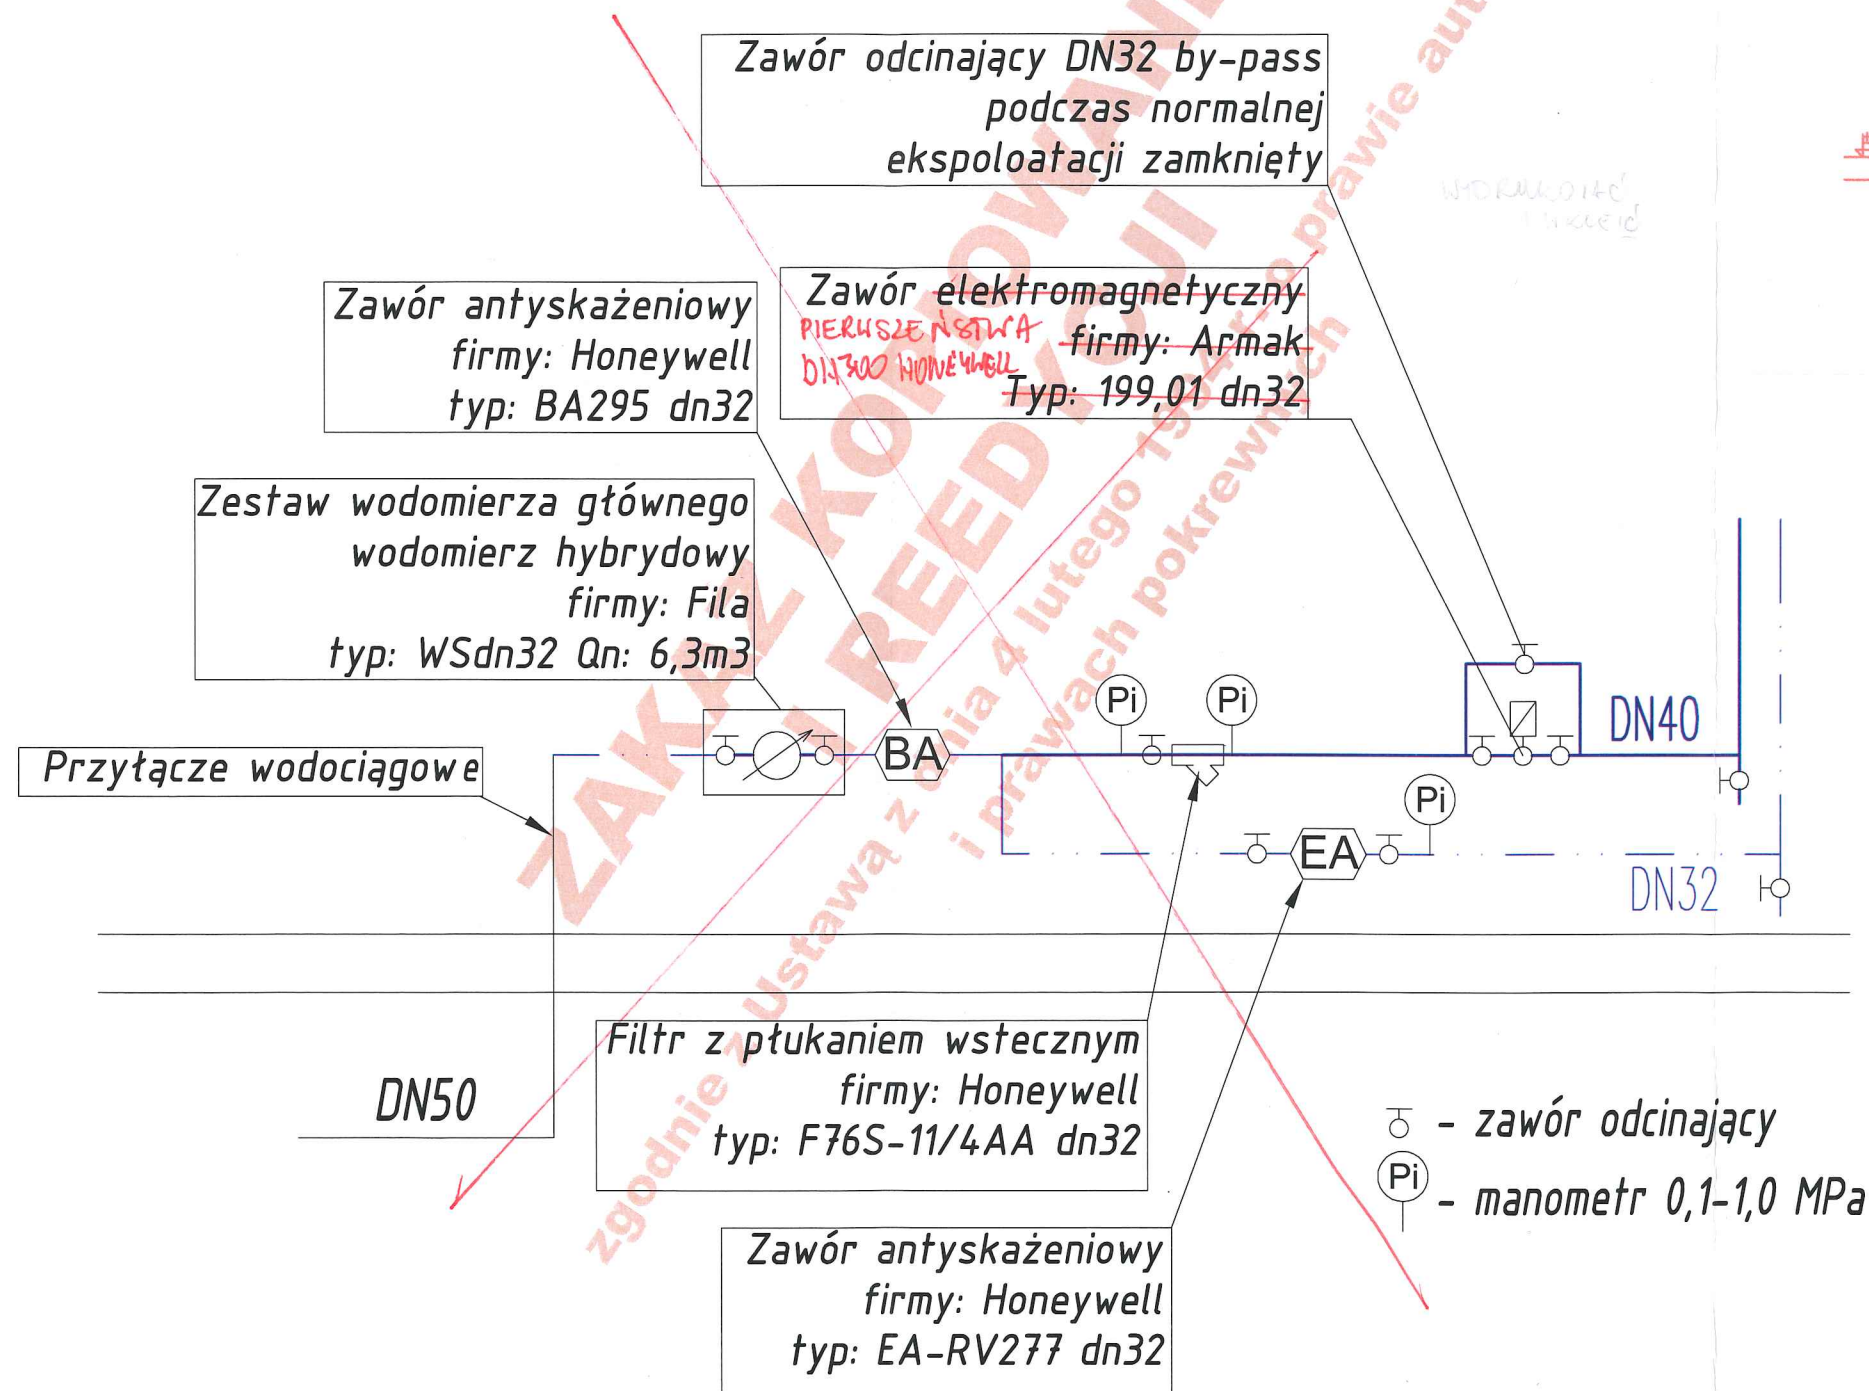

WĘZEL W POM. WĘZŁA CIEPLNEGO

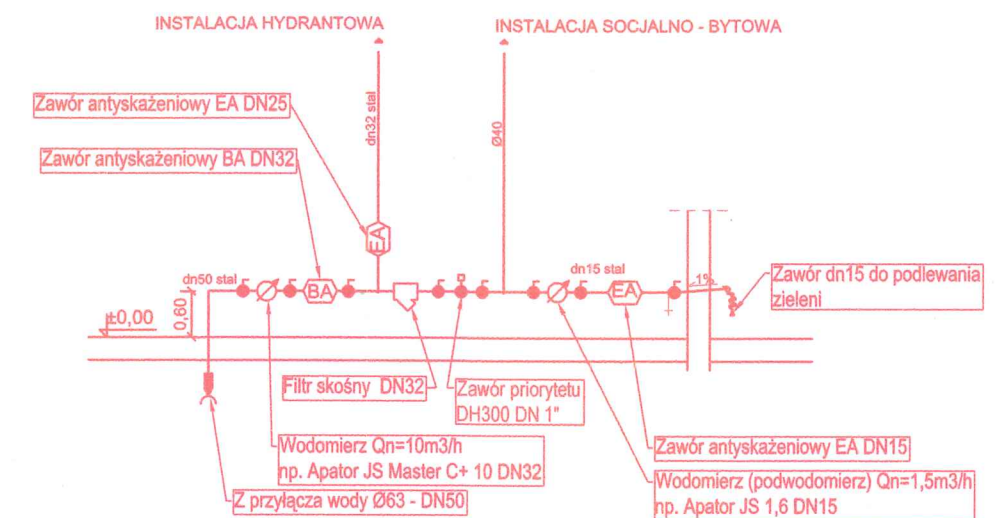

16.01.2018
ADAPTACJA:

mgr inż. MICHAŁ KUSTOSZ
UPRAWNIENIA SUDOWLANE DO PROJEKTOWANIA
I KIEROWANIA ROBOTAMI BUDOWANymi WZĘZ OGRODZENIE
W SPECJALNOŚCI INSTALACJI W ZAKRESIE SIECI
INSTALACJI I URZĄDZEŃ CIEPLNYCH, WENTYLACYJNYCH,
GAZOWYCH, WODOCIĄGOWYCH I FANALIZACYJNYCH
NR UPRAWNIEN: ZAP.0243 PWOS 12

ZAKAZ KOPIOWANIA I REEDYCJI
JAKICHKOLWIEK CZĘŚCI PROJEKTU
zgodnie z Ustawą z dnia 4 lutego 1994 r.
o prawie autorskim i prawach pokrewnych

TERRABUD POLSKA Sp. z o.o. e-mail: biuro@terrabad.pl ; www.terrabad.pl Katowice, ul. Gliwicka 228, 40-861 tel: (032) 200 01 81, 254 30 00 tel/fax: (032) 254 01 42 NIP 645-23-19-513			
INWESTOR: Miasto Kostrzyn nad Odrą ul. Graniczna 2, 66-470 Kostrzyn nad Odrą		NR PROJ.: 603-001	DATA: STYCZEŃ 2012
TYTUŁ I ADRES PROJEKTU Budowa zlozka miejskiego wraz z niezbędną infrastrukturą, elementami małej architektury, oświetleniem, utwardzeniem terenu i zielenią towarzyszącą oraz zjazdem z drogi gminnej na dz. o nr ewid. 132/5; 132/3; 87/3; 111/177; 132/1; obręb 0007 Zatorze Fabryczne, m. Kostrzyn nad Odrą.		BRANŻA: INSTALACJE SANITARNE STADIUM: PW	
TYTUŁ RYSUNKU SCHEMAT WĘZŁA POMIAROWEGO WODY		NR RYS. 12 IS SKALA: 1:---	
PROJEKTANT:	mgr inż. Jerzy WĘZIK	NR UPRAWNIEN	452/02
OPRACOWAŁ:	mgr inż. Krzysztof NOWAK	PODPIS:	
SPRAWDZIŁ:	mgr inż. Tomasz WYCISZCZAK	SLK/0952/POOS/05	