# TE 1/1

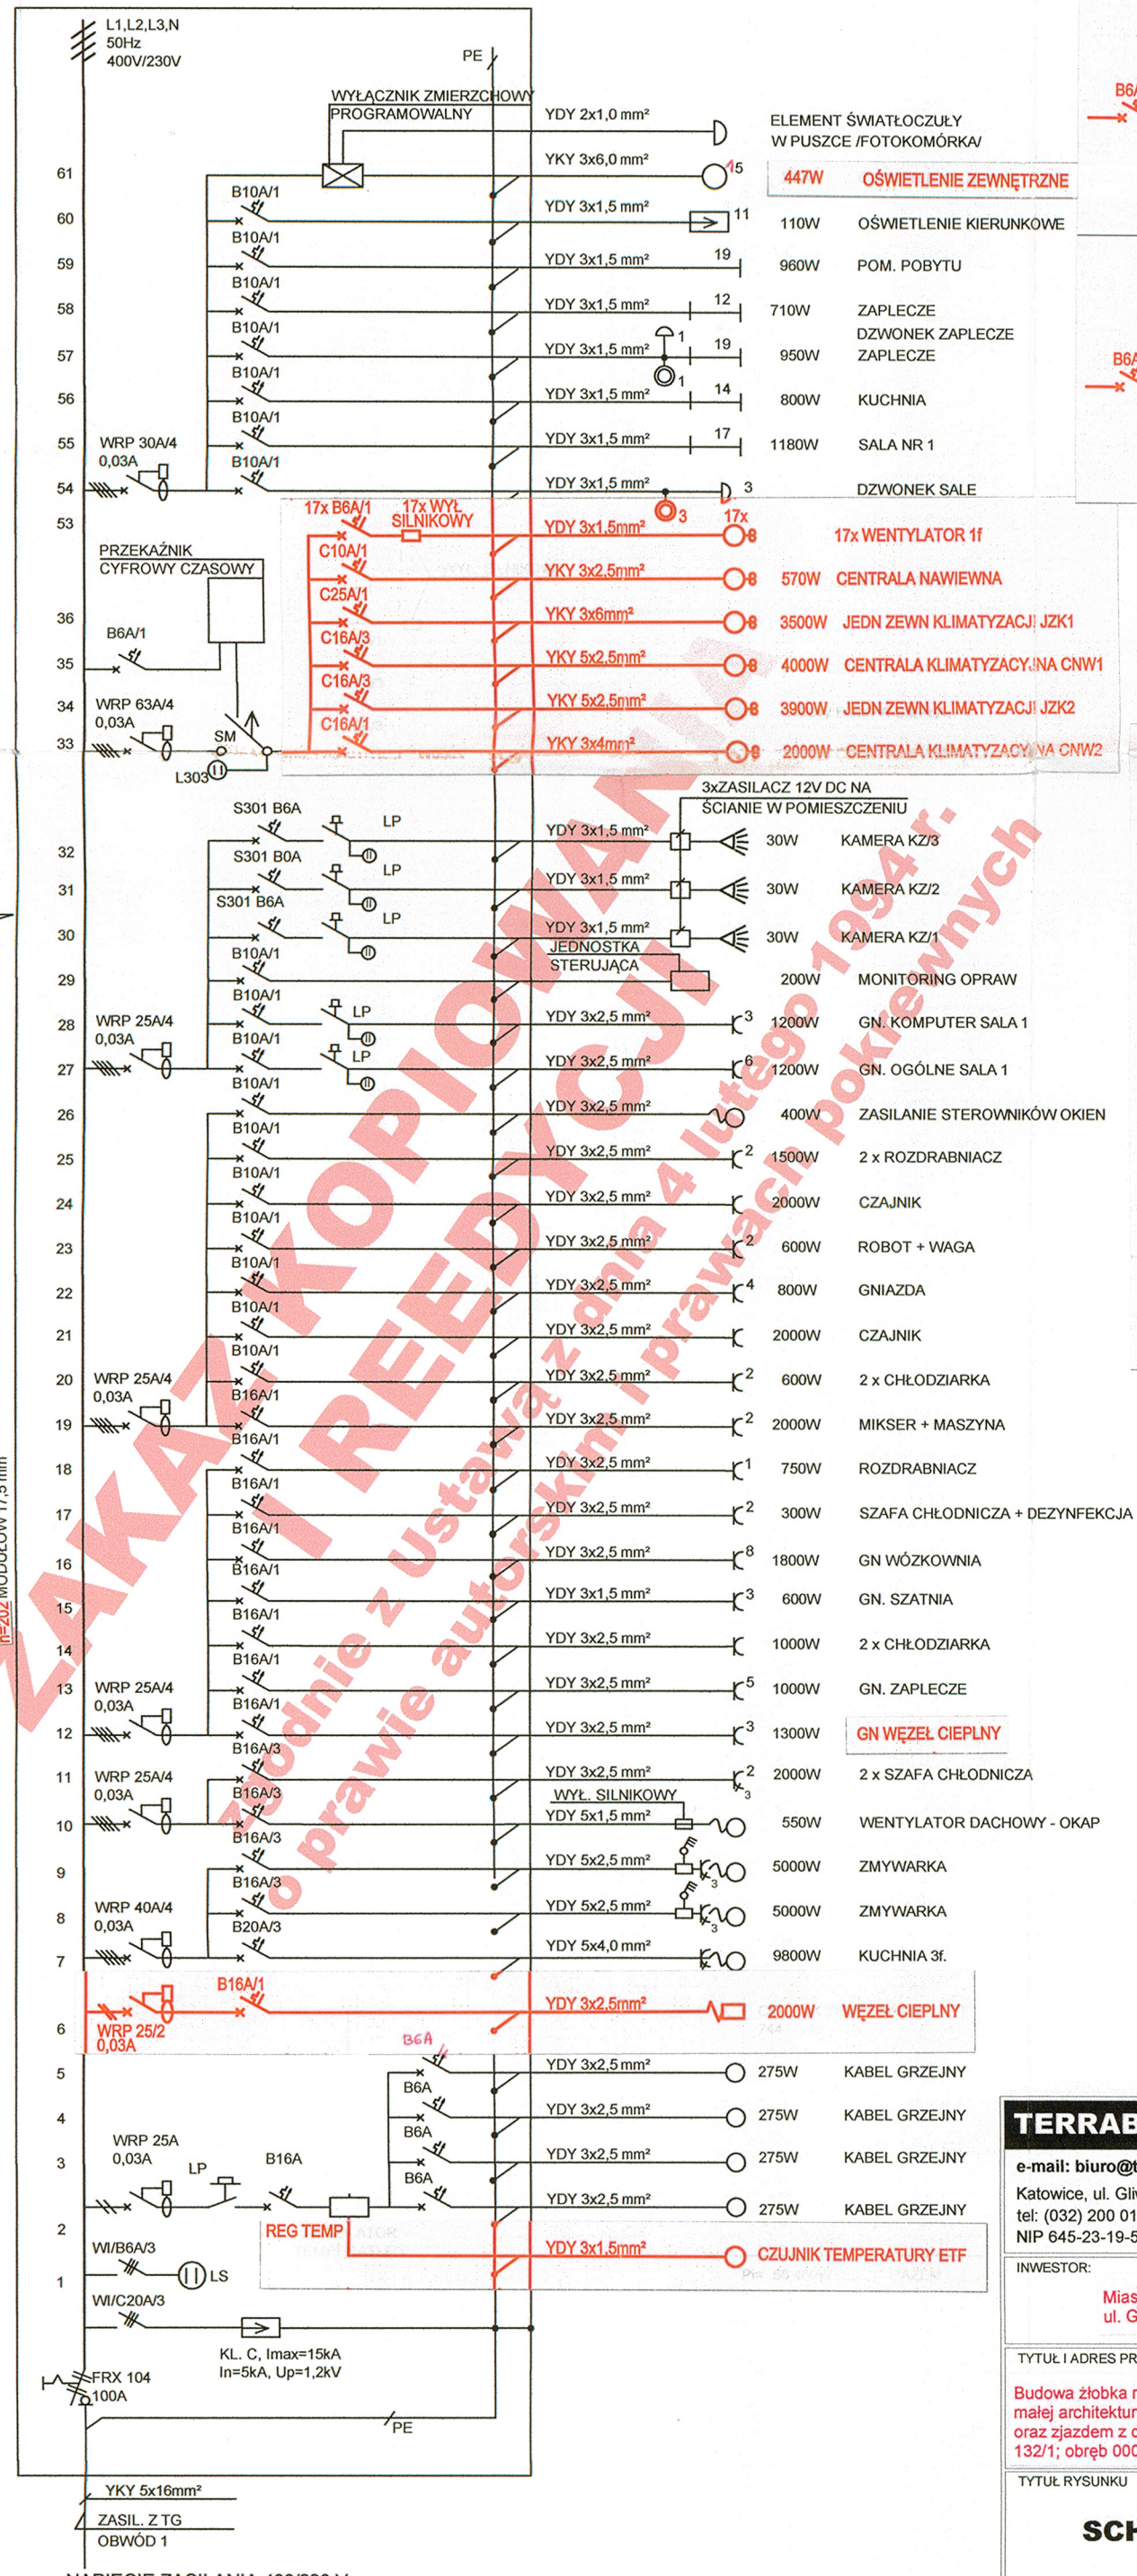


NAPIĘCIE ZASILANIA 400/230 V

JAKO SYSTEM OCHRONY PRZED DOTYKIEM POŚREDNIM /OCHRONA DODATKOWA/ PROJEKTUJE SIĘ SAMOCZYNNE SZYBKIE WYŁĄCZANIE ZASILANIA DLA UKŁADU SIECIOWEGO TN-S

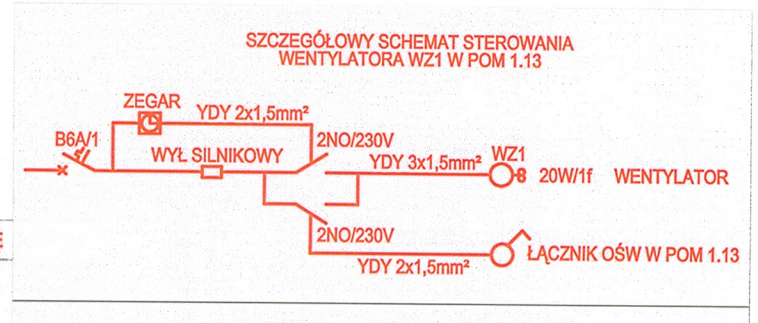


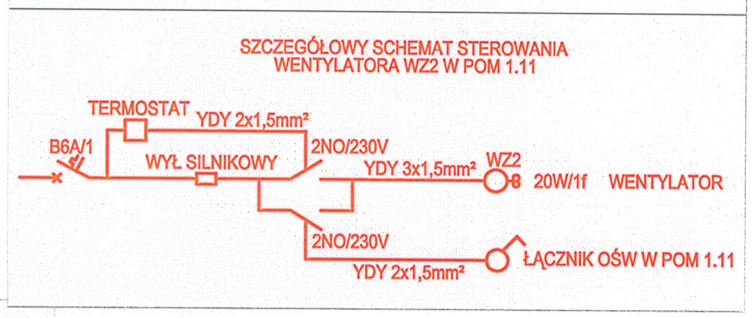


RYSUNEK GABARYTOWY
TABLICY TE -1/1
OBUDOWA BLACHY STALOWEJ

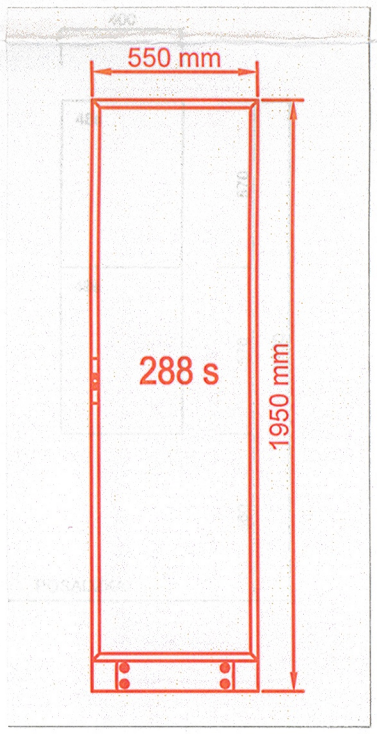


Projekt adoptowano do warunków lokalnych
data 16.01.2018 podpis .....

mgr inż. Jacek Tarkowski
uprawnienia budowlane do projektowania i kierowania robotami budowlanymi bez ograniczeń w specjalności sieci i instalacje oraz urządzenia elektryczne i elektroenergetyczne
nr ewid. 130/82/Gw oraz 62/90/Gw

ZAKAZ KOPIOWANIA I REEDYCJI JAKICHKOLWIEK CZĘŚCI PROJEKTU zgodnie z Ustawą z dnia 4 lutego 1994 r. o prawie autorskim i prawach pokrewnych

ZAKAZ KOPIOWANIA I REEDYCJI JAKICHKOLWIEK CZĘŚCI PROJEKTU zgodnie z Ustawą z dnia 4 lutego 1994 r. o prawie autorskim i prawach pokrewnych

**TERRABUD POLSKA Sp. z o.o.**
e-mail: biuro@terrabud.pl; www.terrabud.pl
Katowice, ul. Gliwicka 228, 40-861
tel: (032) 200 01 81, 254 30 00 tel/fax: (032) 254 01 42
NIP 645-23-19-513

TERRABUD POLSKA

| | | | |
|---|---|---|---|
| INWESTOR: Miasto Kostrzyn nad Odrą, ul. Graniczna 2, 66-470 Kostrzyn nad Odrą | | NR PROJ.: 603-001 | DATA: STYCZEŃ 2012 |
| TYTUŁ I ADRES PROJEKTU: Budowa żłobka miejskiego wraz z niezbędną infrastrukturą, elementami małej architektury, oświetleniem, utwardzeniem terenu i zielenią towarzyszącą oraz zjazdem z drogi gminnej na dz. o nr ewid. 132/5; 132/3; 87/3; 111/177; 132/1; obręb 0007 Zatorze Fabryczne, m. Kostrzyn nad Odrą. | | BRANŻA: ELEKTRYCZNA | |
| | | STADIUM: PW | |
| TYTUŁ RYSUNKU: **SCHEMAT TABLICY TE - 1/1** | | NR RYS. 7E | |
| | | SKALA: ---- | |
| | IMIĘ I NAZWISKO | NR UPRAWNIEŃ | PODPIS: |
| PROJEKTANT: | inż. Tomasz Mikrut | 436/85 | |
| OPRACOWAŁ: | | | |
| SPRAWDZIŁ: | inż. Marek Mikrut | 666/83 | |

202