


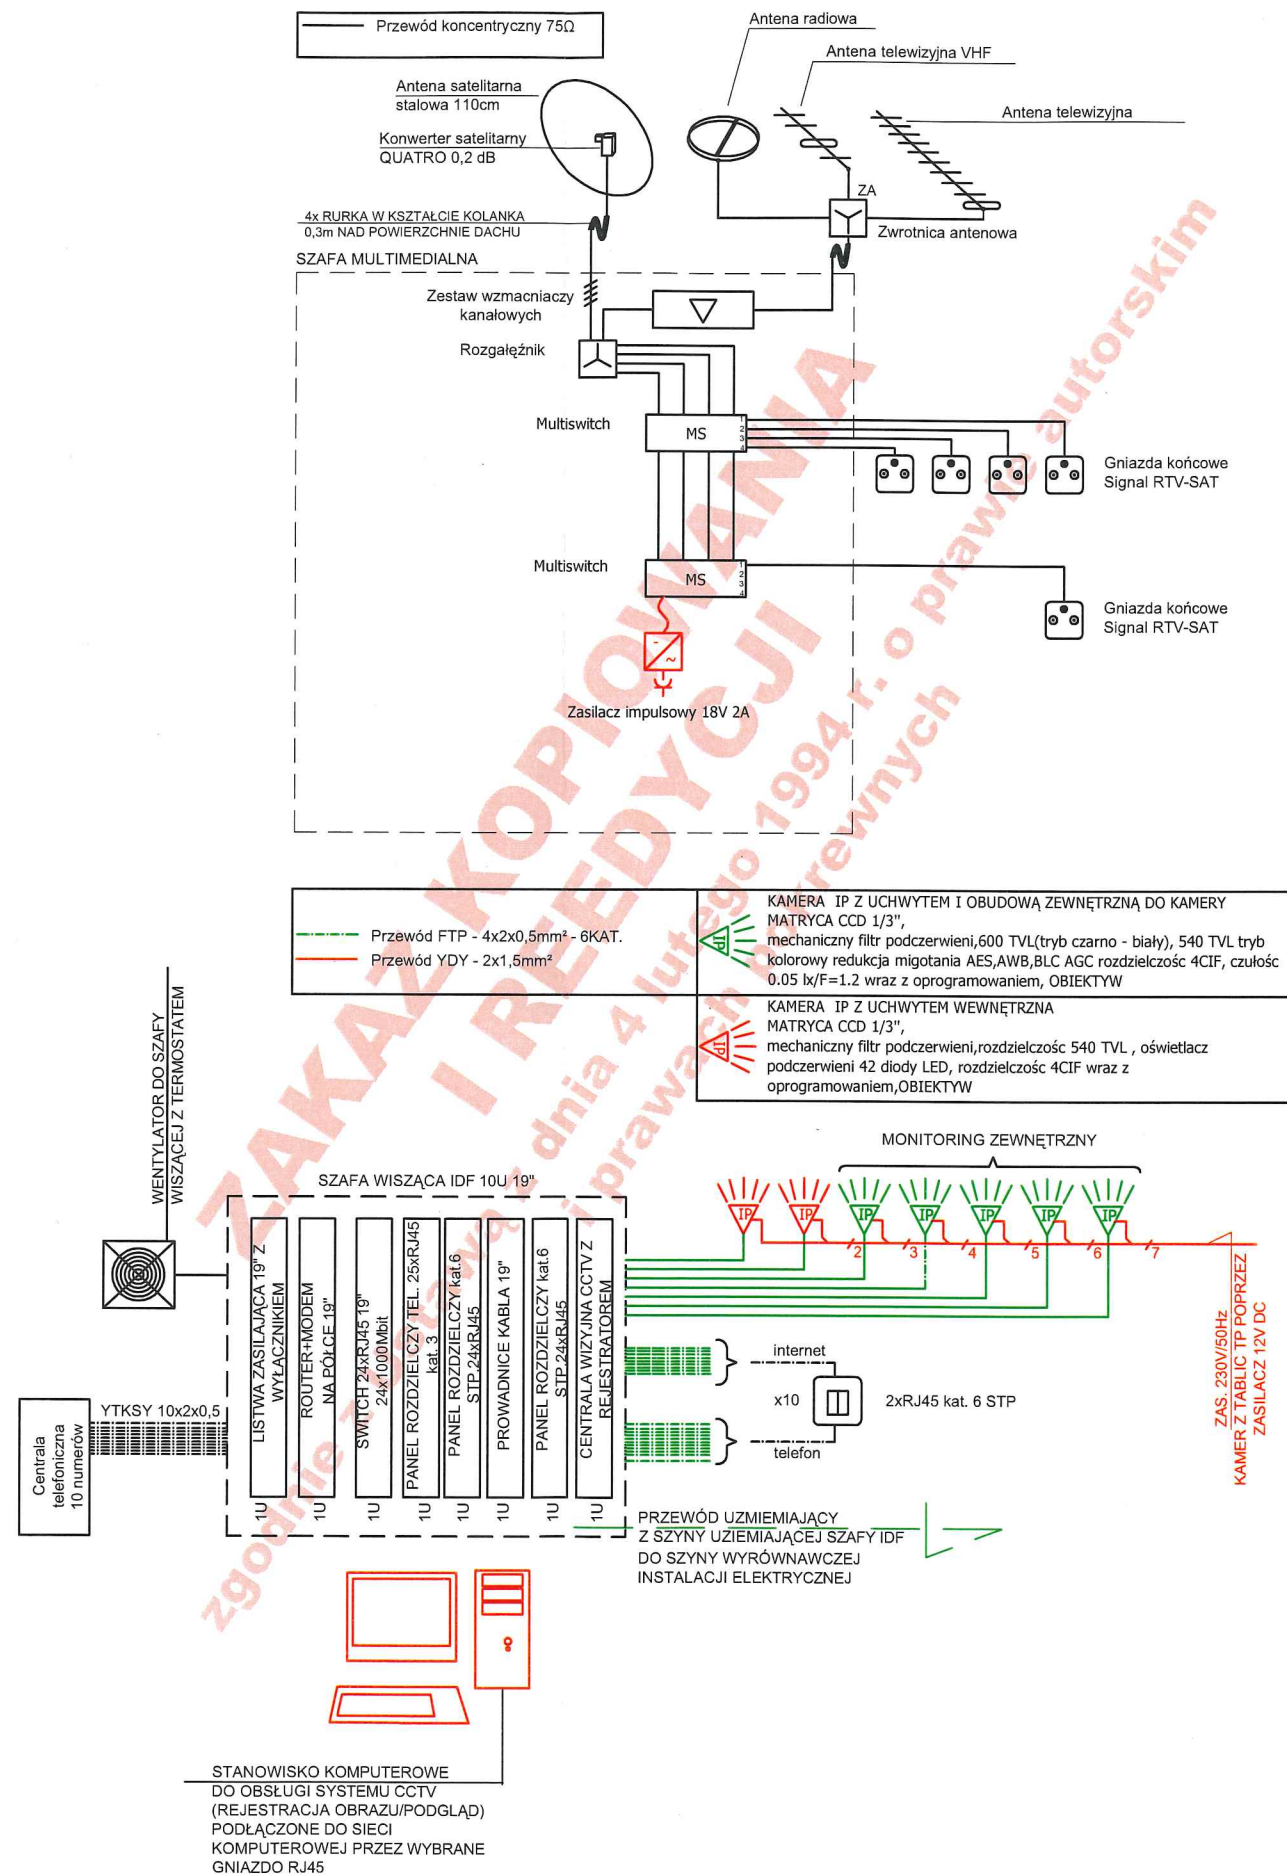

Projekt adoptowano do warunków lokalnych  
data 16.02.2012 podpis *Tam*

mgr inż. Jacek Tarkowski  
uprawnienia budowlane do projektowania i kierowania robotami budowlanymi bez ograniczeń w specjalności sieci i instalacji oraz urządzenia elektryczne i elektroenergetyczne nr ewid. 130/82/Gw oraz 62/90/Gw

ZAKAZ KOPIOWANIA I REEDYCJI  
JAKICHKOLWIEK CZĘŚCI PROJEKTU  
zgodnie z Ustawą z dnia 4 lutego 1994 r.  
o prawie autorskim i prawach pokrewnych

|   |                    |              |              |
|---|--------------------|--------------|--------------|
| <b>TERRABUD POLSKA Sp. z o.o.</b><br>e-mail: <a href="mailto:biuro@terrabad.pl">biuro@terrabad.pl</a> ; <a href="http://www.terrabad.pl">www.terrabad.pl</a><br>Katowice, ul. Gliwicka 228, 40-861<br>tel: (032) 200 01 81, 254 30 00 tel/fax: (032) 254 01 42<br>NIP 645-23-19-513       |                    |              |              |
| INWESTOR:   |                    | NR PROJ.:    | DATA:        |
| Miasto Kostrzyn nad Odrą<br>ul. Graniczna 2, 66-470 Kostrzyn nad Odrą   |                    | 603-001      | STYCZEŃ 2012 |
| TYTUŁ I ADRES PROJEKTU   |                    | BRANŻA:      |              |
| Budowa żłobka miejskiego wraz z niezbędną infrastrukturą, elementami małej architektury, oświetleniem, utwardzeniem terenu i zielenią towarzyszącą oraz zjazdem z drogi gminnej na dz. o nr ewid. 132/5; 132/3; 87/3; 111/177; 132/1; obręb 0007 Zatorze Fabryczne, m. Kostrzyn nad Odrą. |                    | ELEKTRYCZNA  |              |
|   |                    | STADIUM:     |              |
|   |                    | PW           |              |
| TYTUŁ RYSUNKU   |                    | NR RYS.      |              |
| <b>SCHEMAT INSTALACJI FUNKCJONALNYCH</b>   |                    | 9E           |              |
|   |                    | SKALA:       | --           |
| PROJEKTANT:   | inż. Tomasz Mikrut | NR UPRAWNIEN | PODPIS:      |
| OPRACOWAŁ:   |                    | 436/85       | <i>Tam</i>   |
| SPRAWDZIŁ:   | inż. Marek Mikrut  | 666/83       | <i>Ma</i>    |