



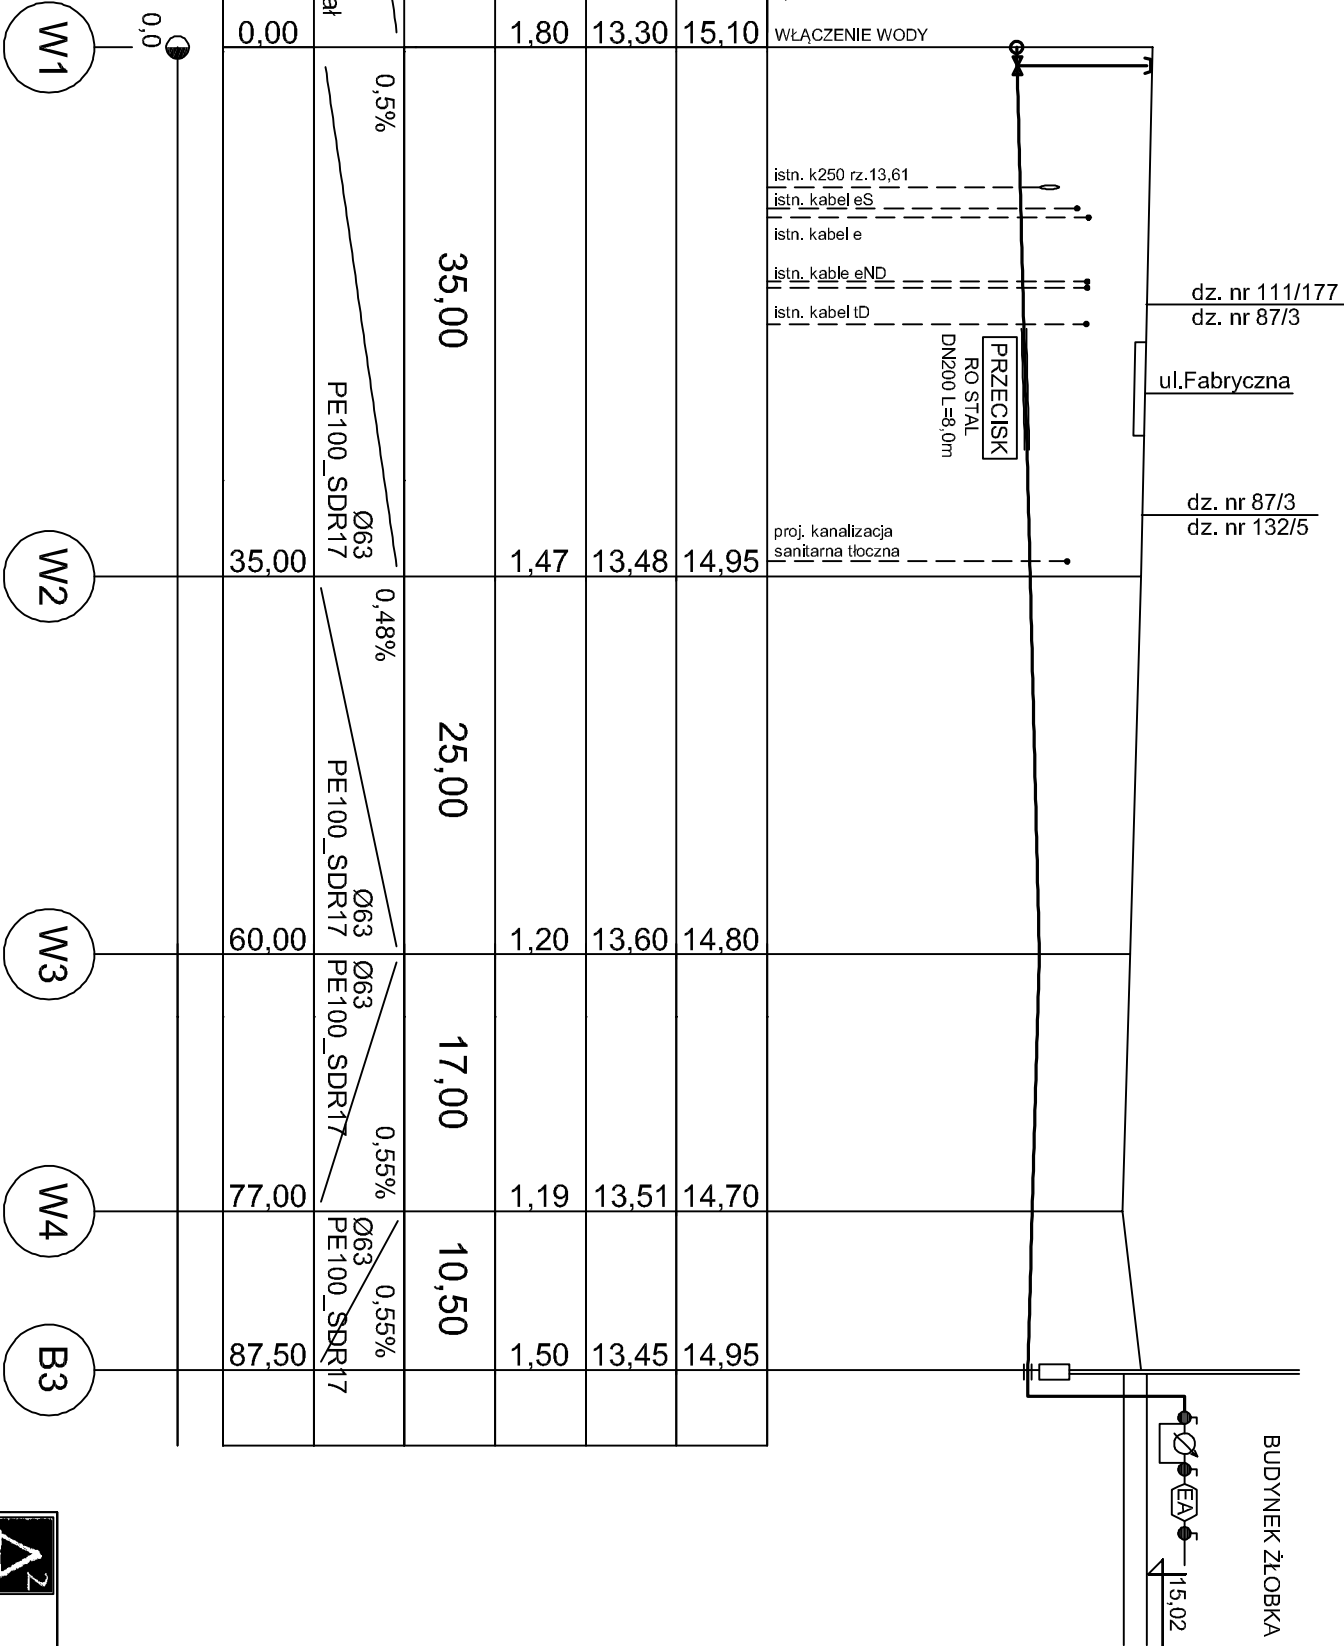

Rzędna terenu projektowanego	15,10	14,95	14,80	14,70	14,95
Rzędna osi rurociągu [m]	13,30	13,48	13,60	13,51	13,45
Zagłębienie osi rurociągu	1,80	1,47	1,20	1,19	1,50
Odległości [m]	35,00	25,00	17,00	10,50	
Spadek	0,5%	0,48%	0,55%	0,55%	
Średnice, materiał	PE100_SDR17 Ø63	PE100_SDR17 Ø63	PE100_SDR17 Ø63	PE100_SDR17 Ø63	
Długość trasy [m]	0,00	35,00	60,00	77,00	87,50

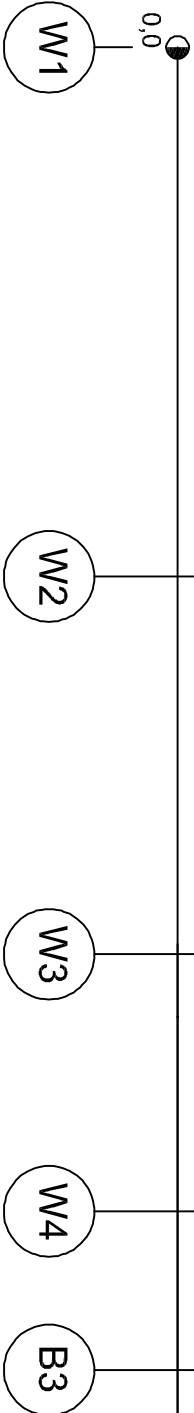

 "AKWADRA" Sp. z o.o. ul. Mieszka I 57/5, 66-400 Gorzów Wlkp. tel. /095/ 738 86 68				
OBIEKT	PRZYLĄCZA WODOCIĄGOWE I KANALIZACJI SANITARNEJ DO ŻŁOBKA MIEJSKIEGO UL.FABRYCZNA W KOSTRZYNIEM NAD ODRĄ			
ADRES	działki o nr ewid.: 132/5, 132/3, 87/3, 111/177, 132/1 obręb 007 Zatorze Fabryczne, Kostorzyn nad Odrą			
TYTUŁ RYSUNKU	PROFIL PODŁUŻNY PRZYLĄCZA WODOCIĄGOWEGO	1:100/500	SKALA	PS2 ARK. NR
IMIĘ I NAZWISKO		DATA	PODPIS	
SPECJALNOŚĆ I NUMER UPRAWNIENI				
BRANŻA SANITARNA				
PROJEKTANT:	mgr inż. Michał Kustosz upr. budowlane do projektowania bez ograniczeń w specjalności sanitarniej ZAP/0243/PWOS/12	17.01.2018		
SPRAWDZIK	mgr inż. Katarzyna Kustosz upr. budowlane do projektowania bez ograniczeń w specjalności sanitarniej LBS/0061/PWOS/11	17.01.2018		