


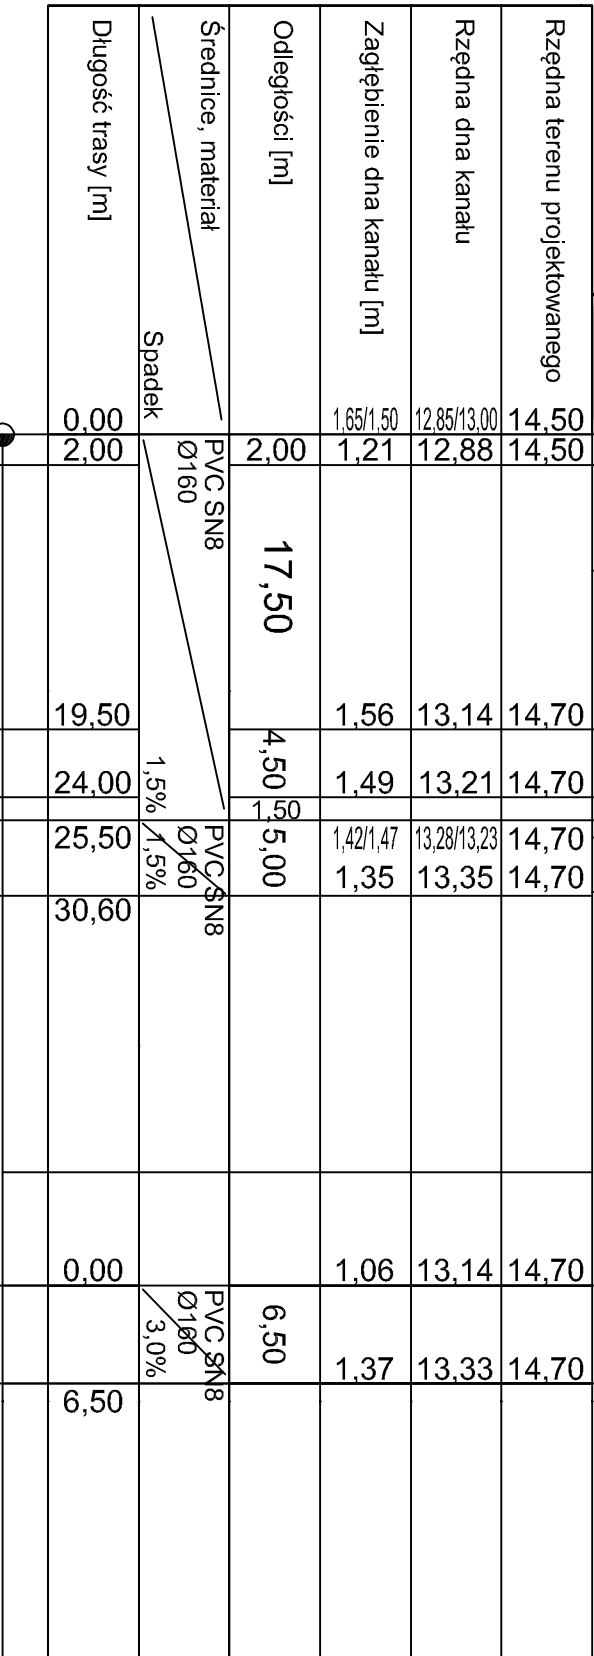

 "AKWADRAT" Sp. z o.o. ul. Mieszką 1 5/75, 66-400 Gozdzów Wlkp. tel. /095/ 738 86 68				
OBIEKT	BUDOWA ŻŁOBKA MIEJSKIEGO WRAZ Z NIEZBĘDNIĄ INFRASTRUKTURĄ, ELEMENTAMI MAŁEJ ARCHITEKTURY, OŚWIETLENIEM, UTWARDZENIEM TERENU I ZIELENIA TOWARZYSZĄCĄ ORAZ ZŁAZDEM Z DROGI GMINNEJ			
ADRES	działka o nr ewid.: 132/5, 132/3, 87/3, 111/1/177, 132/1 obręb 007 Zatorze Fabryczne, Kostrzyn nad Odrą			
TYTUŁ RYSUNKU	PROFIL PODŁUŻNY INSTALACJI ZEWNĘTRZNEJ GRAWITACYJNEJ KANALIZACJI SANITARNEJ	1:100/500 SKALA	PS4 ARK. NR	
	IMIĘ I NAZWISKO SPECJALNOŚĆ I NUMER UPRAWNIENI	DATA		PODPIS
BRANŻA SANITARNA				
PROJEKTANT:	mgr inż. Michał Kustosz upr. budowlane do projektowania bez ograniczeń w specjalności sanitarniej ZAP0243.PN050112		17.01.2018	
SPRAWDZIK	mgr inż. Katarzyna Kustosz upr. budowlane do projektowania bez ograniczeń w specjalności sanitarniej LBS0061.PN005111		17.01.2018	