


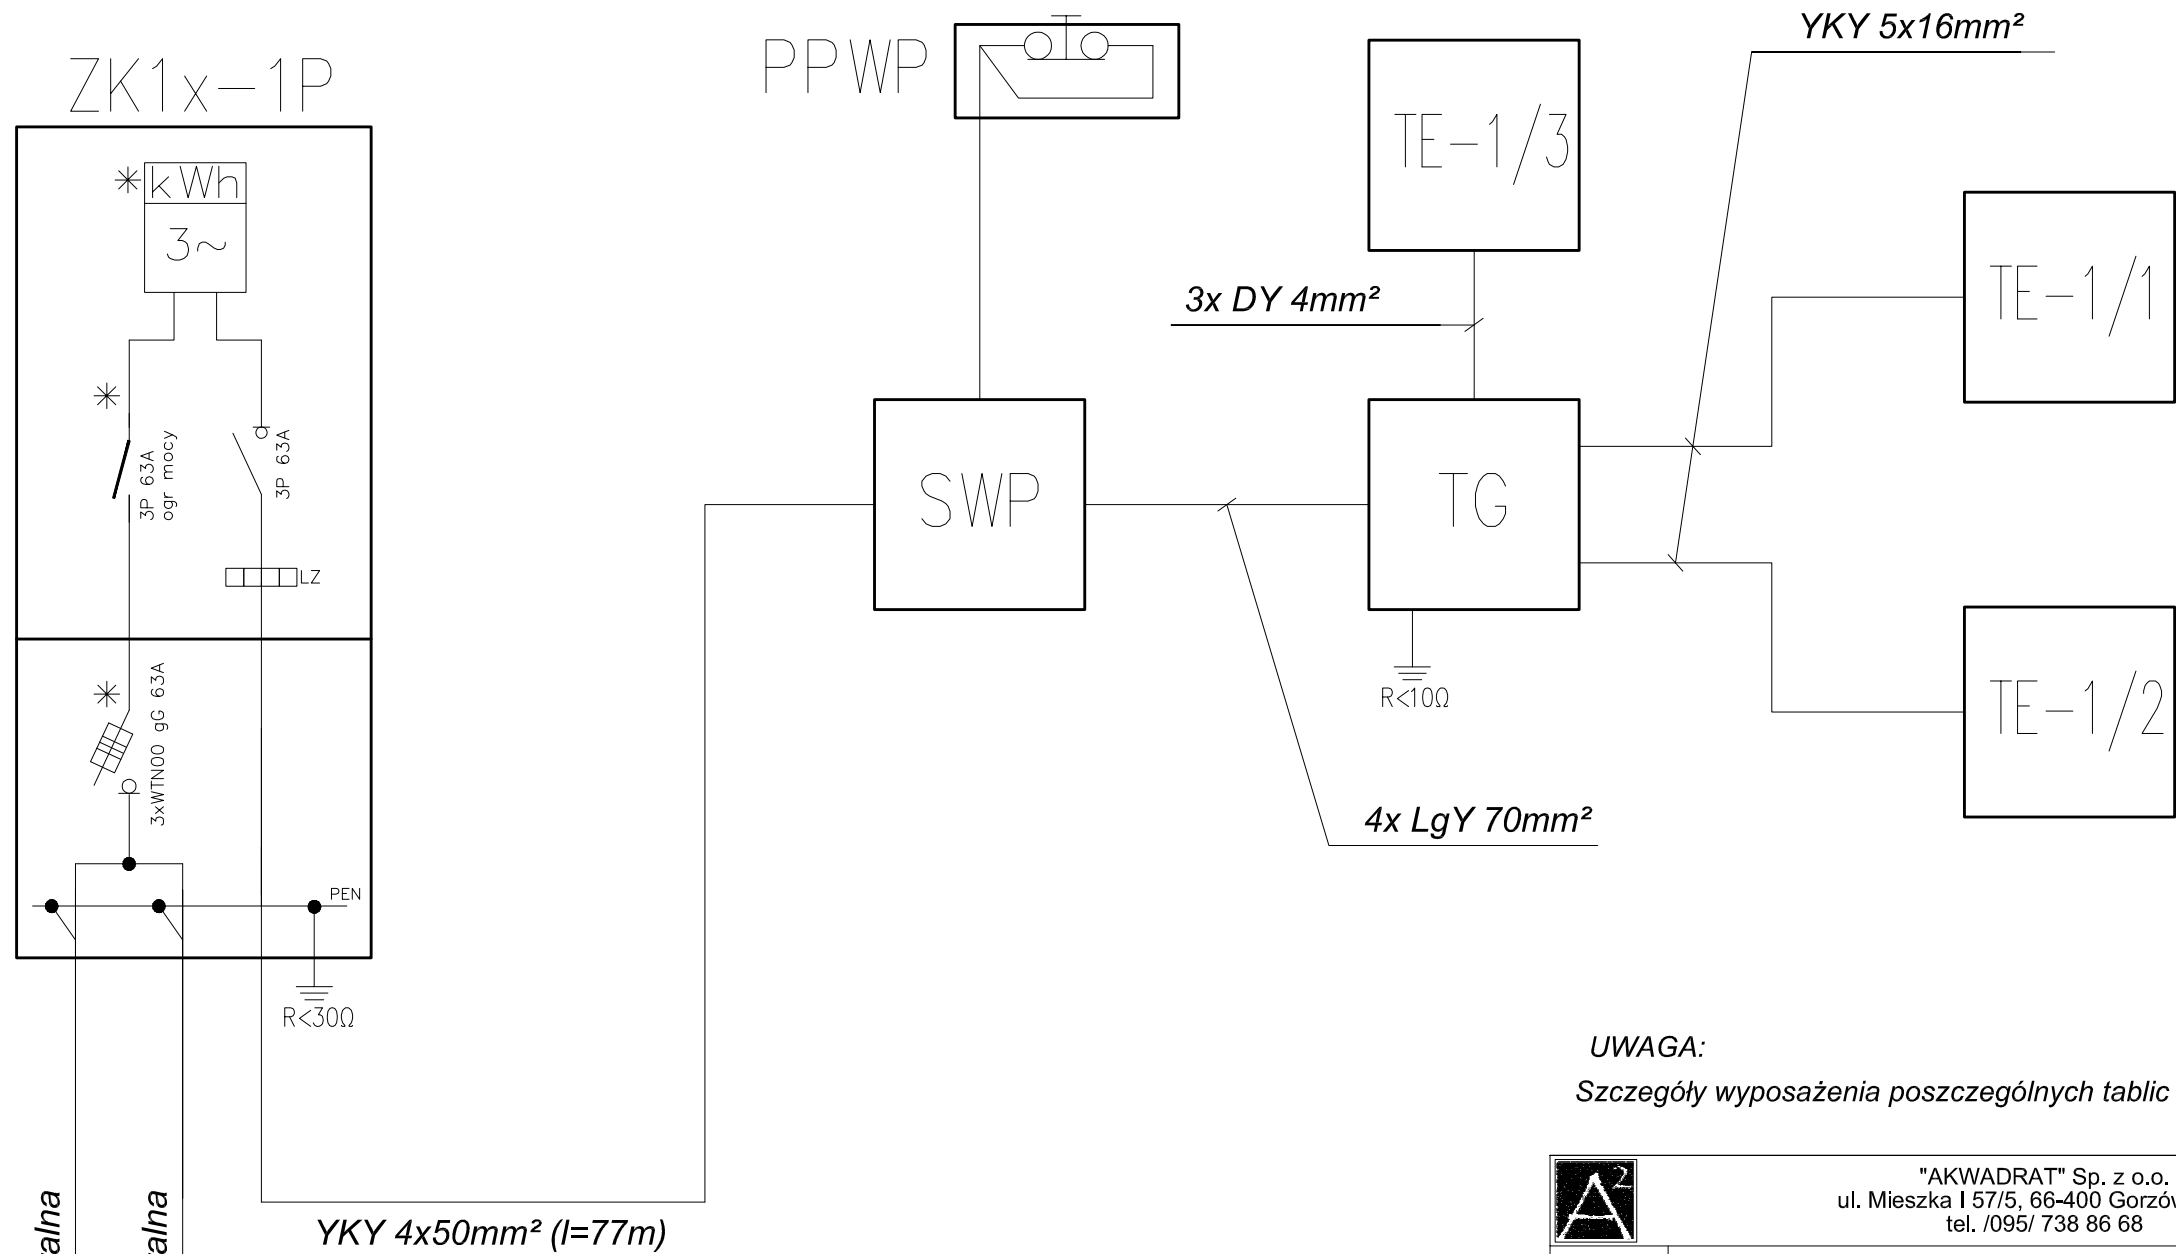

UWAGA:
Szczegóły wyposażenia poszczególnych tablic wg projektu typowego

A² "AKWADRAT" Sp. z o.o. ul. Mieszka I 57/5, 66-400 Gorzów Wlkp. tel. /095/ 738 86 68			
OBIEKT	BUDOWA ŻŁOBKA MIEJSKIEGO WRAZ Z NIEZBEDNĄ INFRASTRUKTURĄ, ELEMENTAMI MAŁEJ ARCHITEKTURY, OŚWIETLeniem, UTWARDZENIEM TERENU I ZIELENIĄ TOWARZYSZĄCĄ ORAZ ZJAZDEM Z DROGI GMINNEJ		
ADRES	działki o nr ewid.: 132/5, 132/3, 87/3, 111/177, 132/1 obręb 007 Zatorze Fabryczne, Kostrzyn nad Odrą		E-1
TYTUŁ RYSUNKU	SCHEMAT ZASILANIA	SKALA	
	IMIĘ I NAZWISKO	DATA	PODPIS
	SPECJALNOŚĆ I NUMER UPRAWNIEN		
ELEKTRYCZNA			
PROJEKTANT:	mgr inż. Jacek Tarkowski upr. budowlane do projektowania bez ograniczeń w specjalności architektonicznej 62/90/GW	17.01.2018	
SPRAWDZIŁ	mgr inż. Tomasz Frankowski upr. budowlane do projektowania bez ograniczeń w specjalności architektonicznej LBS/0010/POE/14	17.01.2018	

OZNACZENIA:

- ZK1x-1P - projektowane złącze kablowo-pomiarowe
* - przystosować do plombowania
SWP - szafka wyłącznika ppoż
PPWP - przycisk ppoż wyłącznika prądu
TE-1/1 - projektowana tablica TE-1/1
TE-1/2 - projektowana tablica TE-1/2
TE-1/3 - projektowana tablica TE-1/3