


wieniec W

WYKONAĆ W POZIOMACH +16.5
+19.02

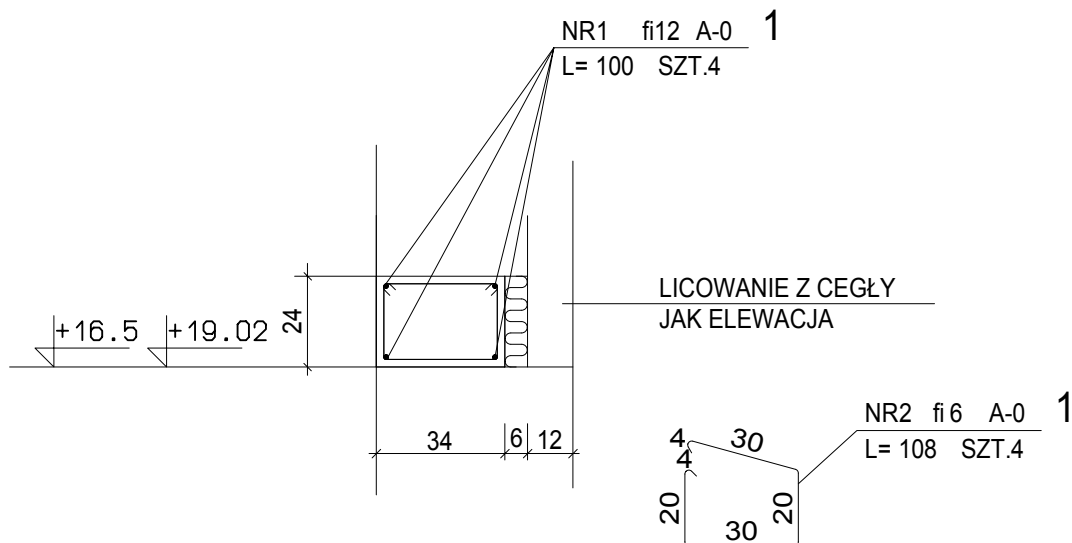

ZESTAWIENIE STALI DLA 1MB WIEŃCA

POZ.	NR PR'TA	RODZAJ STALI	DŁUGOŚĆ [cm]	LICZBA SZTUK	DŁUGOŚĆ ŁĄCZNA [m]			UWAGI
					A-0			
					fi 6	fi 12		
1	1	fi 12 A-0	100	4		4		
	2	fi 6 A-0	108	4	4.32			
DŁUGOŚĆ RAZEM [m]					4.32	4		
MASA JEDNOSTKOWA [kg/m]					0.222	0.888		
MASA [kg]					0.96	3.55		
MASA OGÓŁEM [kg]					4.51			
WYKONAĆ: x 1					4.51			

UWAGA : Wszystkie wymiary prętów podawane są w osiach prętów.

OBIEKT:	REMONT I PRZEBUDOWA WIEŻY NA BUDYNKU STRAŻY POŻARNEJ W KOSTRZYŃNIE NAD ODRĄ			
ADRES:	UL. GORZOWSKA KOSTRZYŃ N/O DZ.298, OBRĘB 4.			UMOWA Z DN.
TYTUŁ RYS.:	WIENIEC		SKALA 1:20	8/K ARK. NR
AUTORZY	IMIĘ I NAZWISKO SPECJALNOŚĆ UPRAWNIEN	NR UPR.	DATA	
PROJEKTANT:	mgr inż. Maciej Seweryński specjalność konstrukcyjno-budowlana	104/87/Gw	15.08.2017	
SPRAWDZIŁ:	mgr inż. P.Dudziński specjalność konstrukcyjno - budowlana	73/89/GW	15.08.2017	