


RZUT MONTAŻOWY VP /+16,5/

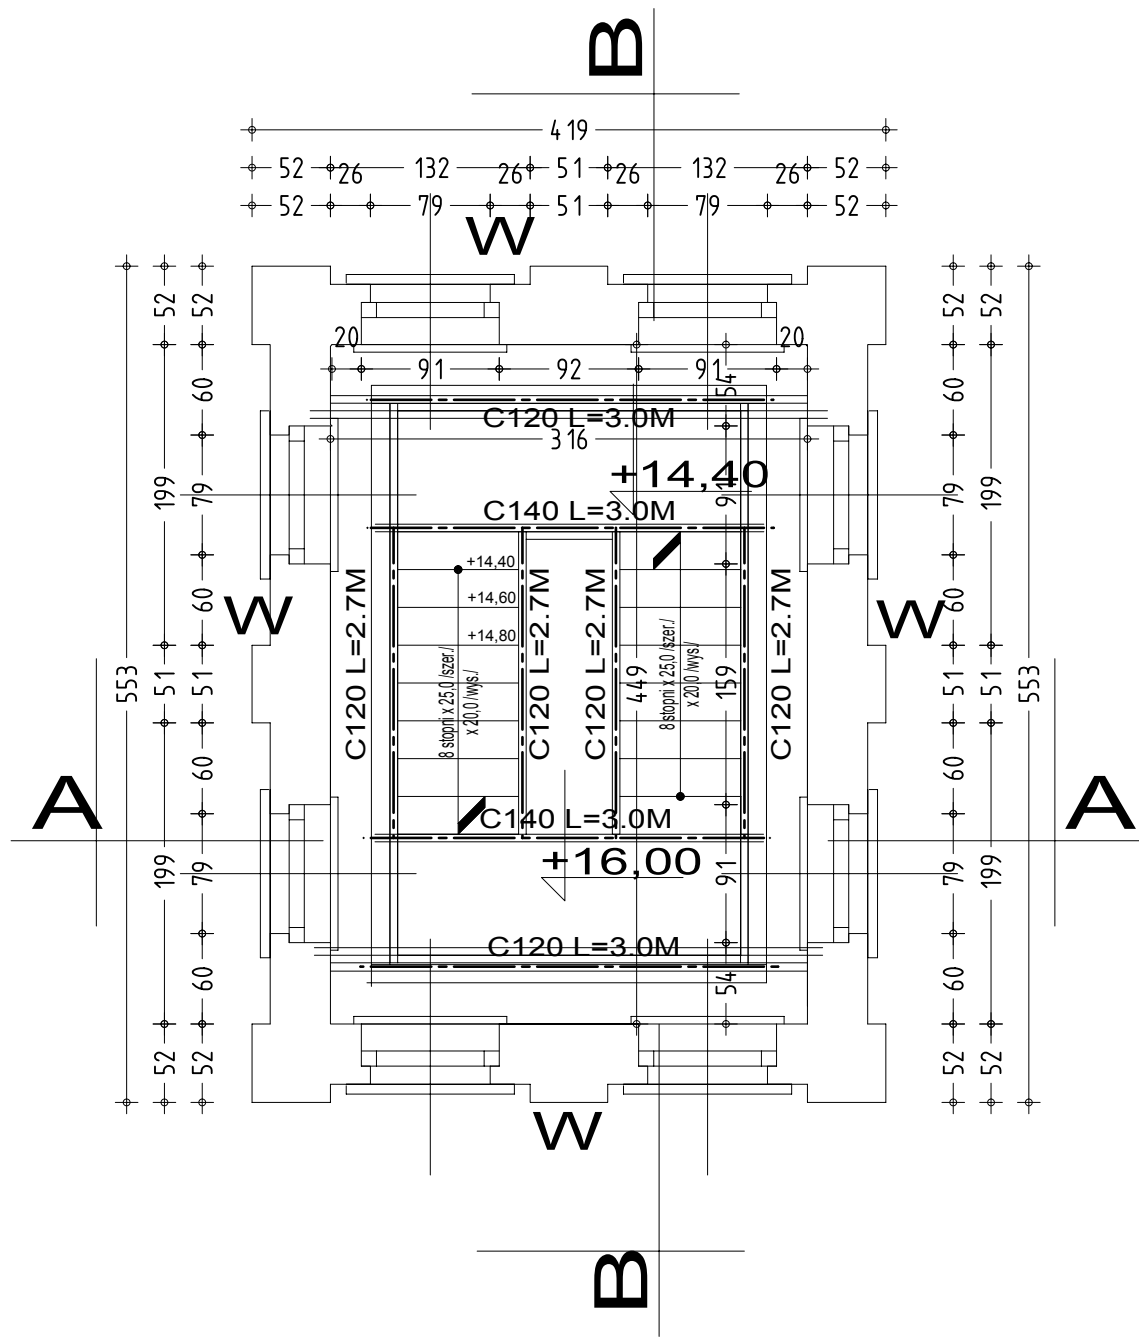

UWAGA: SCHODY STALOWE PRODUKCJI WYTWÓRNI KONSTRUKCJ STALOWYCH WYKONAĆ NA BELKACH STALOWYCH O PRZĘKROJACH PODANYCH NA RZUCIE MONTAŻOWYM LUB INNYCH RÓWNOWAŻNYCH NP ZIMNOGIĘTYCH LUB SPAWANYCH.
STOPNIE I PODESTY Z KRAT POMOSTOWYCH.
ZABEZPIECZENIE ANTYKOROZYJNE WYKONAĆ PRZEZ MALOWANIE LUB OCYNKOWAĆ.
2. ALTERNATYWNIIE W POZIOMIE +16.00 W MIEJSCE WIEŃCA W MOŻNA WYKONAĆ ŚCIĄGI FI30 Z RZYMSKIMI ŚRUBAMI LUB GWINTOWANE NA KOŃCACH. JAKO BLACHY KOTWOWE C120 L=0.5M LICOWANY OD ZEWNĄTRZ HISTORYCZNĄ CEGŁĄ.

OBIEKT:	REMONT I PRZEBUDOWA WIEŻY NA BUDYNKU STRAŻY POŻARNEJ W KOSTRZYŃ N/O			UMOWA Z DN.
ADRES:	UL. GORZOWSKA KOSTRZYŃ N/O DZ.298, OBRĘB 4.			
TYTUŁ RYS.:	RZUT MONTAŻOWY VP		SKALA 1:50	5/K ARK. NR
AUTORZY	IMIĘ I NAZWISKO SPECJALNOŚĆ UPRAWNIEŃ	NR UPR.	DATA	
PROJEKTANT:	mgr inż. Maciej Seweryński specjalność konstrukcyjno-budowlana	104/87/Gw	15.08.2017	
SPRAWDZIŁ:	mgr inż. P.Dudziński specjalność konstrukcyjno - budowlana	73/89/GW	15.08.2017	