7101 - Kostrzyn - IE_PW_Rzuty_V4.dwg

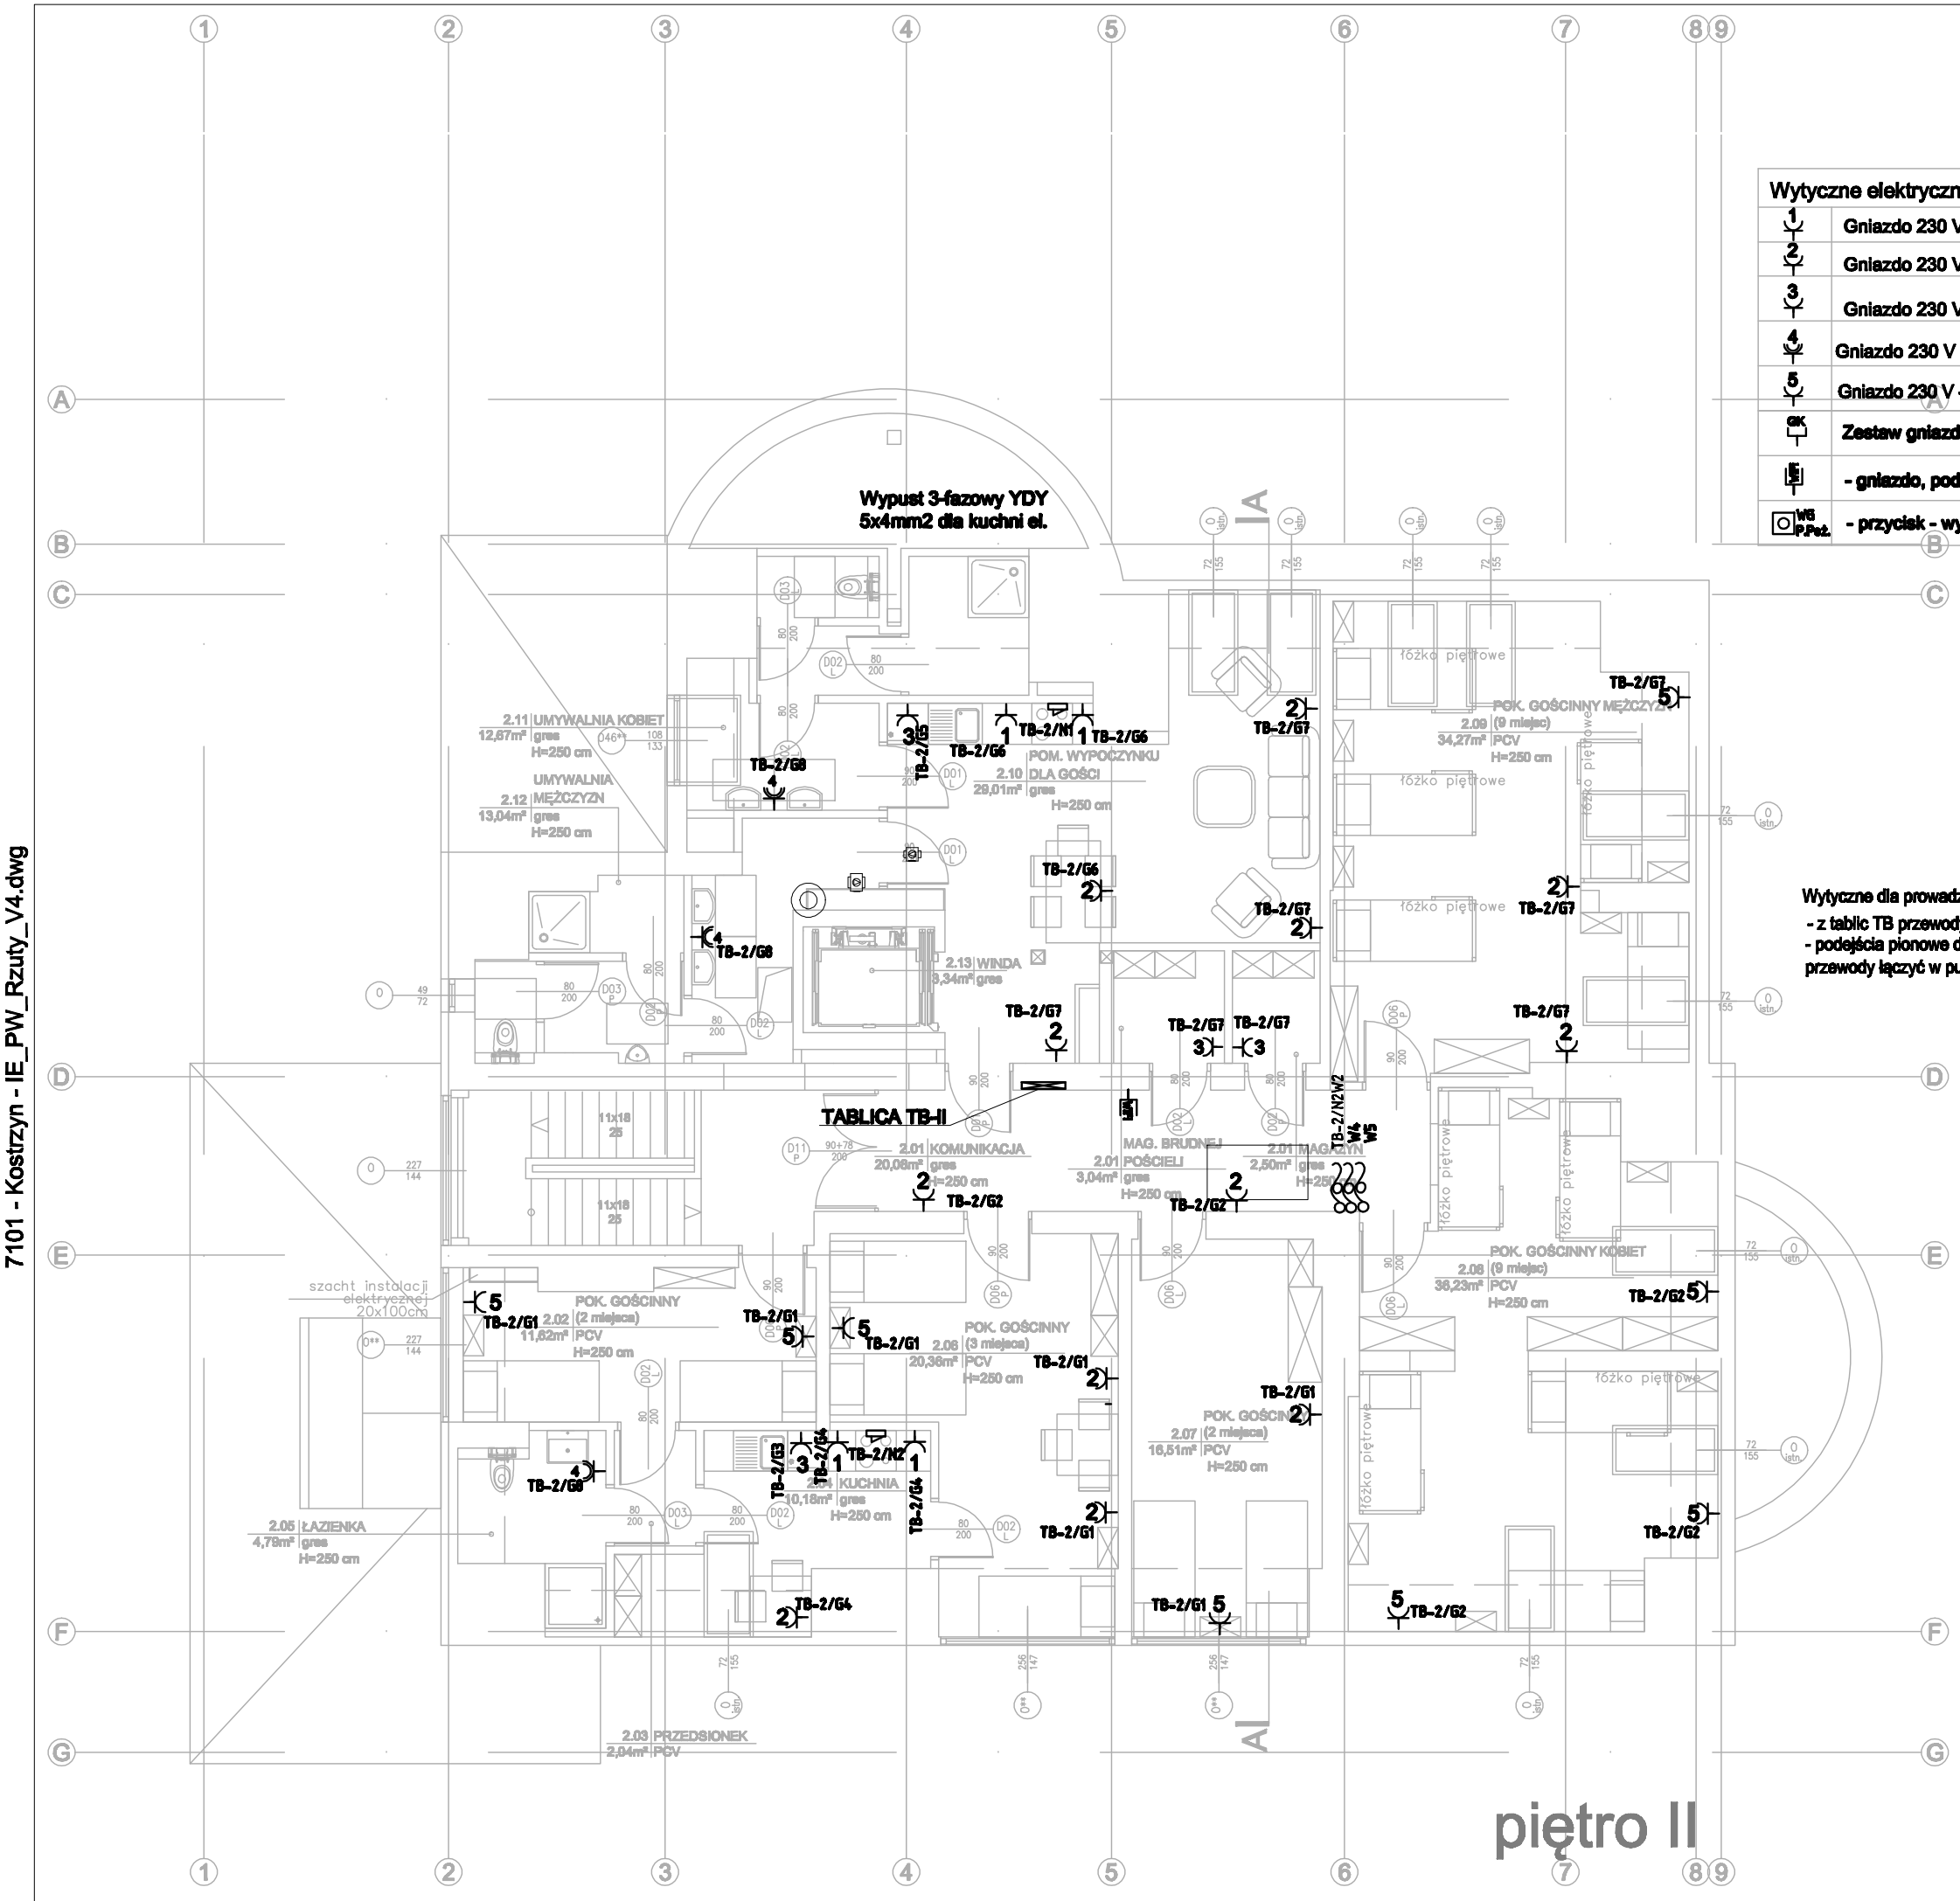

Wytyczne elektryczne	
1	Gniazdo 230 V - wysokość 120 cm (podwójne)
2	Gniazdo 230 V - wysokość 30 cm (podwójne)
3	Gniazdo 230 V - wysokość 50 cm (pojedyńcze)
4	Gniazdo 230 V - wysokość 120 cm bryzgoszczelne (pojedyńcze)
5	Gniazdo 230 V - wysokość 30 cm (podwójne z przysłonami styków)
GK	Zestaw gniazd: 2x230V + 2xRJ-45
	- gniazdo, pod nadajnik WIFI
WŁ P.Poż.	- przycisk - wyłącznik główny

Wytyczne dla prowadzenia przewodów dla gniazd:
- z tablic TB przewody prowadzić pionowo p/t nad sufity g/k
- podejścia pionowe do gniazd p/t, puszki głębokie,
przewody łączyć w puszkach; stosować przewody YDY 3x2,5mm2

COMPONO Sp. z o. o.
ul. Bohaterów Warszawy 21
70-372 Szczecin

Nazwa obiektu budowlanego:	**BUDYNEK KULTURY, NAUKI I OŚWIATY**
Adres obiektu budowlanego:	ul. Kopernika 1 62-025 Kostrzyn nad Odrą
Tytuł (nazwa) rysunku:	**Rzut 2 piętra - Instalacja gniazd i urządzeń**

Projektował:	Podpis:
mgr inż. Norbert Wszytko **upr. bud. nr 11/Sz/2001** **w specjalności inst. elektryczne**	Wszytko
Sprawdził:	Podpis:
mgr inż. Szymon Woyke **upr. bud. nr 183/Sz/2002** **w specjalności inst. elektryczne**	Woyke
Opracował:	Podpis:

Zakres projektu:		
INSTALACJE ELEKTRYCZNE		
Rodzaj opracowania:		
PROJEKT WYKONAWCZY		
Skala:	Data:	Nr rysunku:
1:100	09.2017	IE–R08