UWAGA:

Ze względu na brak możliwości dokonania odkrywek na etapie opracowywania dokumentacji projektowej przyjęto, że podciągi oznaczone jako P1 i P2 mają wystarczającą nośność do przeniesienia projektowanego obciążenia.

Ww założenie musi być zweryfikowane na etapie realizacji inwetycji.

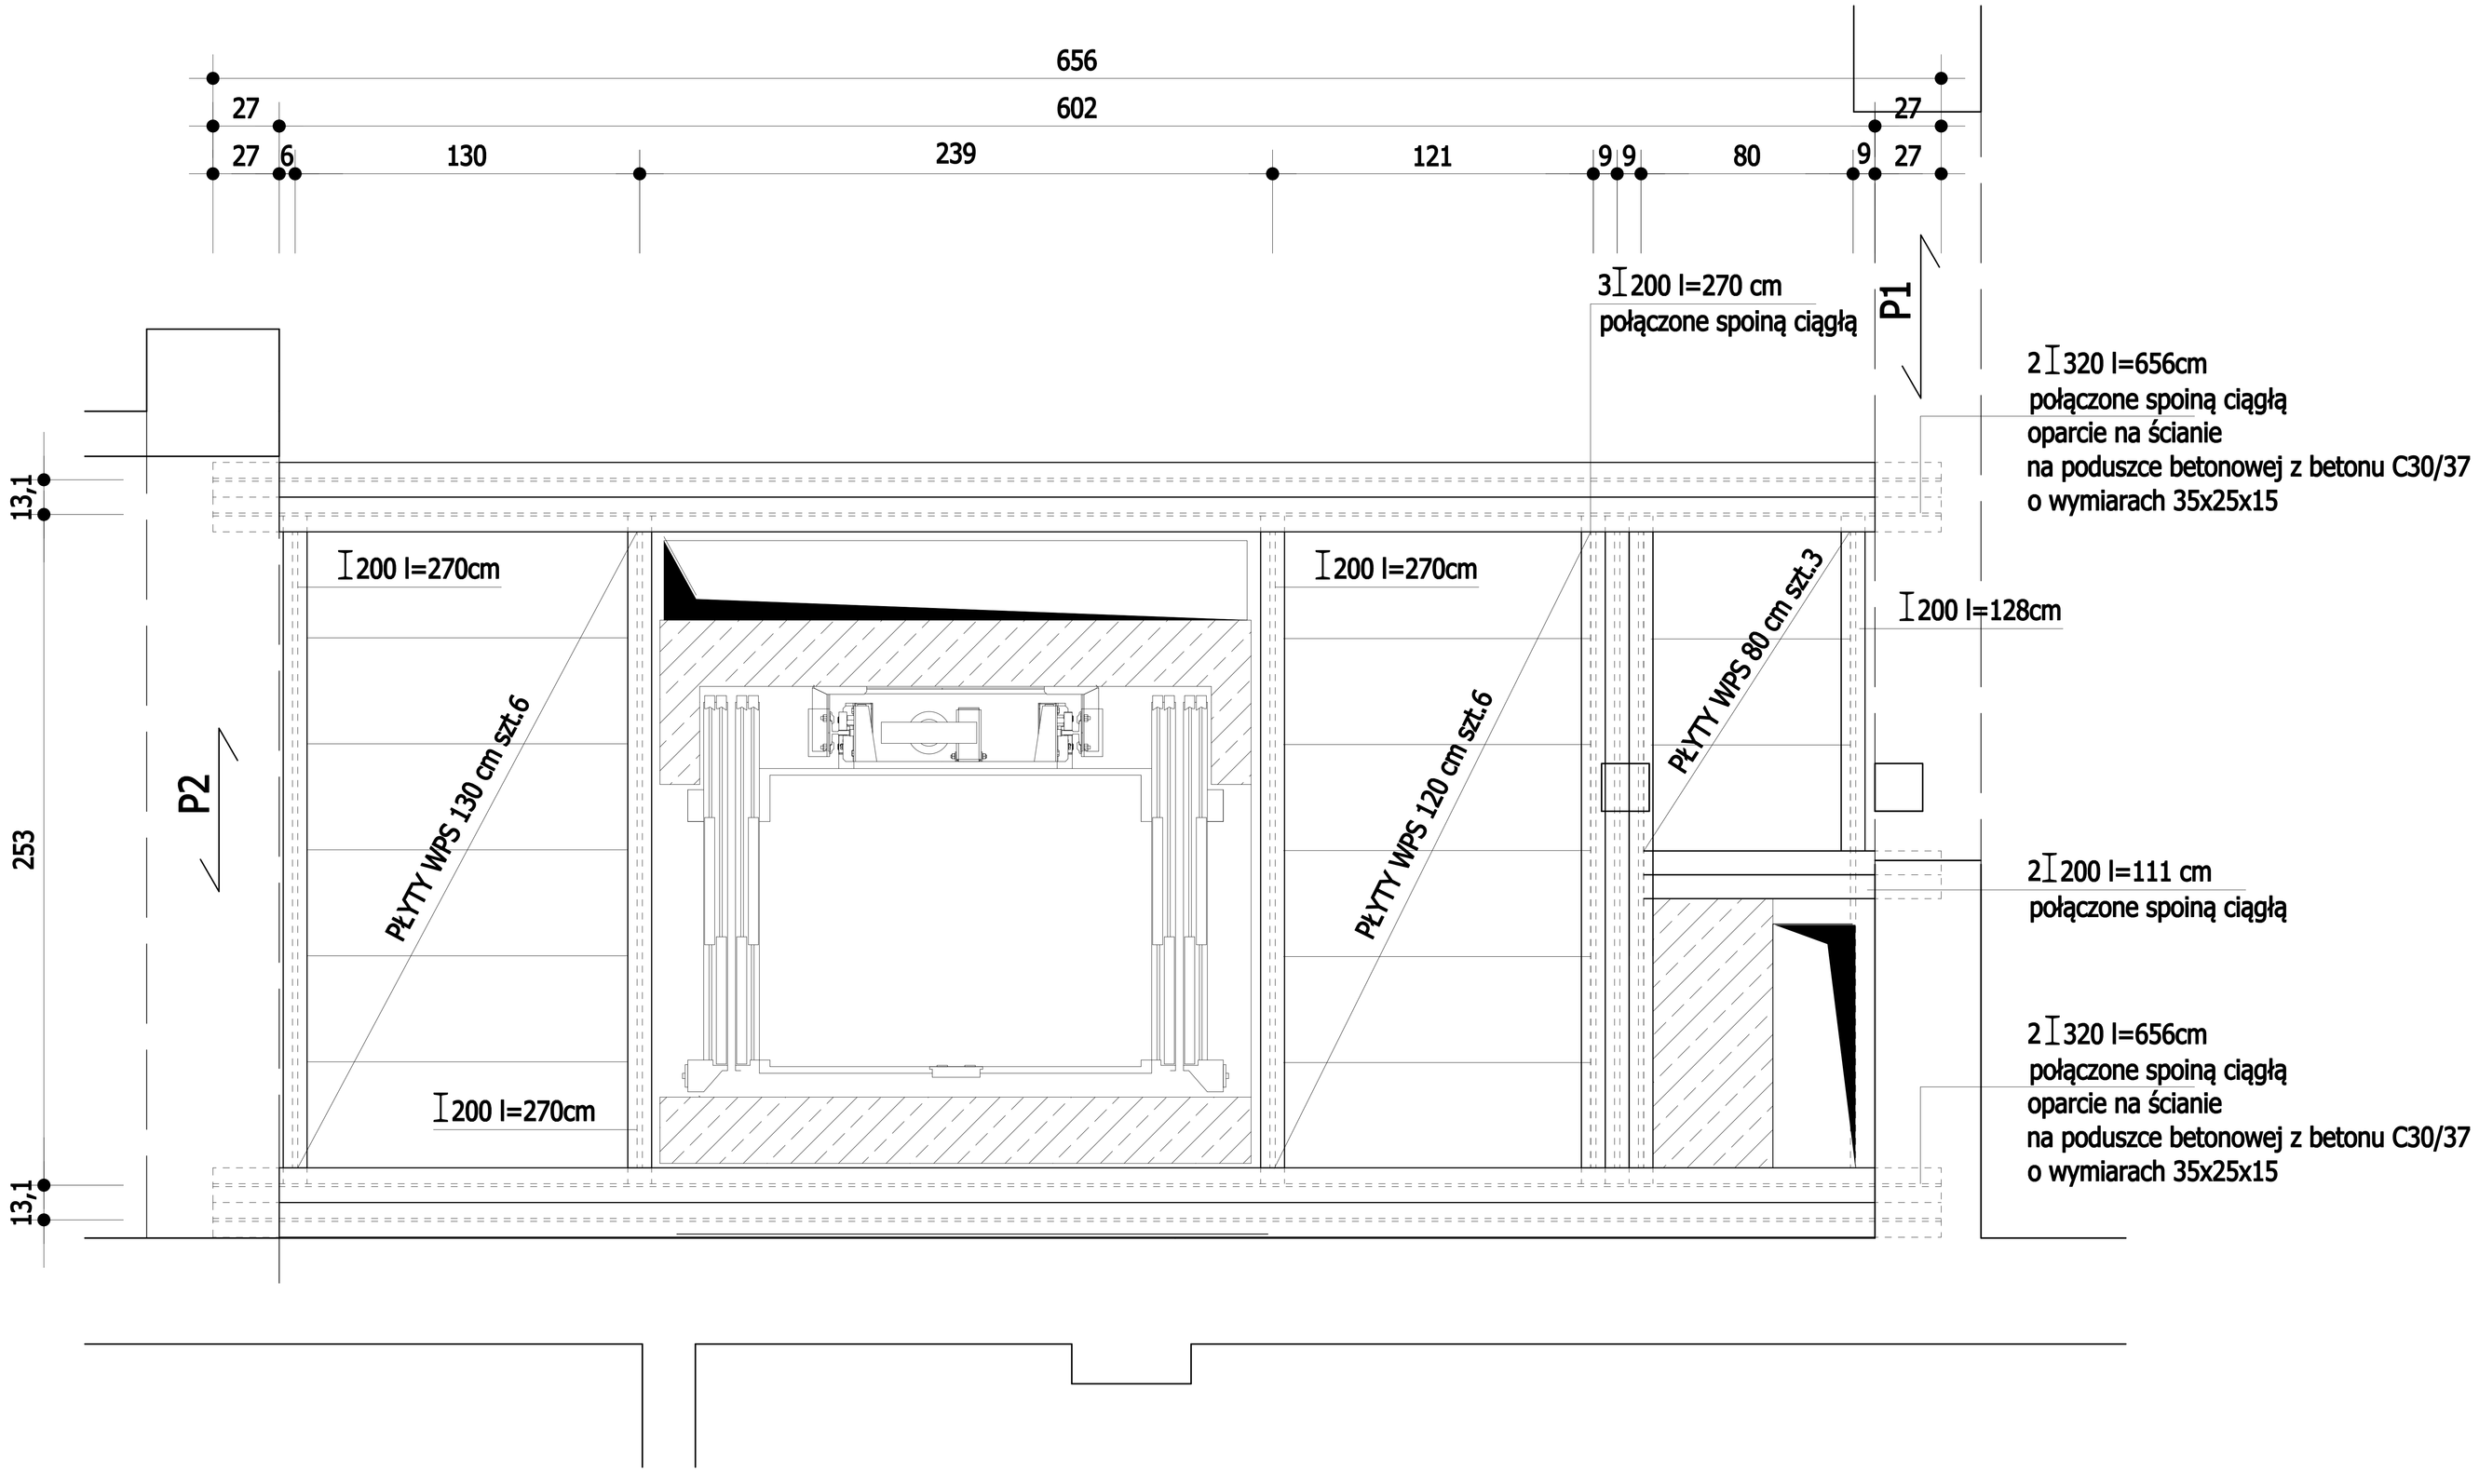

POZYCJA 2.1
(strop I piętro)
skala 1:30

UWAGA:

- Wymiary i poziomy nadproży, otworów okiennych, parapetów wg projektu architektonicznego
- Uszkodzone, zawilgocowe, zagrzybione elementy istniejących ścian działowych należy wymienić
- Wszystkie elementy przewidziane do przemurowania należy rozebrać i wykonać na nowo w tej samej geometrii
- Wszystkie wymiary sprawdzić na budowie
- Prace wykonywać zgodnie z Projektem Wykonawczym i Sztuką Budowlaną, z zachowaniem przepisów o Bezpieczeństwie i Ochronie Zdrowia
- Opracowanie rozpatrywać wraz z odpowiednimi wykonawczymi opracowaniami branżowymi
- W razie nieścisłości natychmiast poinformować projektanta

COMPONO Sp. z o. o.
ul. Bohaterów Warszawy 21
70-372 Szczecin

Nazwa obiektu budowlanego:
BUDYNEK KULTURY, NAUKI I OŚWIATY
Adres obiektu budowlanego:
ul. Kopernika 1 62-025 Kostrzyn nad Odrą
Tytuł (nazwa) rysunku:
STROP I piętro POZYCJA 2.1

Projektował:	Podpis:
mgr inż. Katarzyna Wilkońska upr. bud. nr ZAP/0040/POOK/07 w spec. konstrukcyjno-budowlana	
Sprawdził:	**Podpis:**
mgr inż. Łukasz Matławski upr. bud. nr ZAP/0005/POOK/08 w spec. konstrukcyjno-budowlana	

Zakres projektu:		
KONSTRUKCJA		
Rodzaj opracowania:		
PROJEKT WYKONAWCZY		
Skala:	Data:	Nr rysunku:
1:30	01.2017 r.	*K3.1*