


Rozdz. główna RG

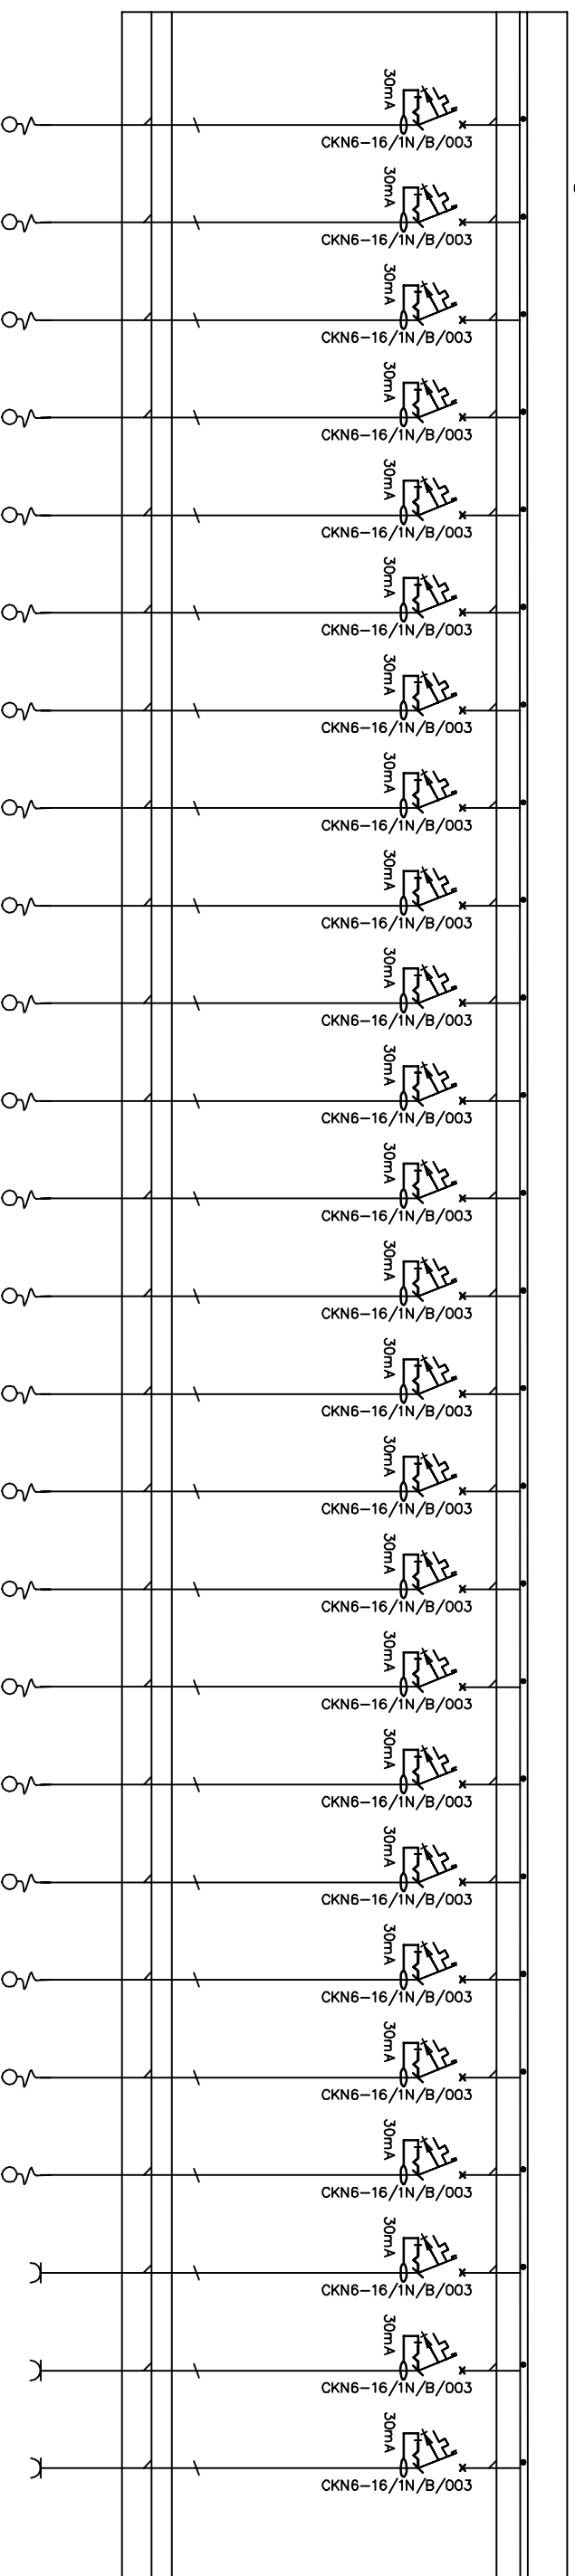

nr aparatu	moc obwodu	rodzaj przew.	nr przewodu	pr. przewodu	RG/S3	RG/S4	RG/S5	RG/S6	RG/TR1	RG/TR2	RG/T1	RG/T2	RG/T3	RG/T4	RG/T5	RG/T6	RG/T7	RG/T8	RG/KD1	RG/KD2	RG/KD3	RG/KD4	RG/KD5	RG/KD6	RG/KD7	RG/KD8	RG/R1	RG/R2	RG/R3
	2kW	NDY2o 3x2,5			wypust	wypust	wypust	wypust	wypust	wypust	wypust	wypust	wypust	wypust	wypust	wypust	wypust	wypust	wypust	wypust	wypust	wypust	wypust	wypust	wypust	wypust	gniazdo	gniazdo	gniazdo
	2kW	NDY2o 3x2,5							tripody	tripody	Zegary	Zegary	Zegary	Zegary	Zegary	Zegary	Zegary	Zegary	kontrola	kontrola	kontrola	kontrola	kontrola	kontrola	kontrola	regulator	regulator	regulator	
	0,2kW	NDY2o 3x2,5																	dostępny	dostępny	dostępny	dostępny	dostępny	dostępny	dostępny				

UWAGI:

- 1) OSPRZĘT ELEKTROINSTALACYJNY RENOMOWANYCH FIRM
  - 2) OCHRONA OD PORAŻEŃ POPRZECZ SAMOCZYNNIE WYŁ. ZASILANIA
  - 3) UKŁAD SECI TN-S, ROZDZIAŁ PRZEWODU NASTĄPI W ROZDZ. RG.x
- UWAGI:  
PUNKT PODZIAKU NALEŻY UZIEMIĆ

LEGENDA:

- wyłącznik nadprądowy
- wyłącznik różnicowoprądowy
- wyłącznik różnicowoprądowy z czlonem nadprądowym
- rozłącznik bezpiecznikowy
- rozłącznik z wyzwalaczem wzrostowym
- ogranicznik przepięć

**UKŁAD SECI TN-S  
OCHRONA OD PORAŻEŃ POPRZECZ  
SAMOCZYNNIE WYŁ. ZASILANIA**

M-K Projekt Dawid Mokrzyk, ul. Mickiewicza 8, 77-430 Krajanka	
Investor:	<b>Miasto Kostrzyn nad Odrą, ul. Graniczna 2, 66-470 Kostrzyn nad Odrą</b>
Adres:	Kostrzyn nad Odrą, ul. Fabryczna, dz. nr 63/37, 63/10; 111/177; 111/174; 87, obręb 0007 Zatorze Fabryczne
Nazwa zadania:	<b>BUDOWA KRYTEJ PŁYWAJNI Z TOWARZYSZĄCĄ INFRASTRUKTURĄ I ZAGOSPODAROWANIEM TERENU PARK WODNY KOSTRZYŃ NAD ODRĄ</b>
Objekt:	<b>PARK WODNY KOSTRZYŃ NAD ODRĄ</b>
Projektował:	mgr inż. Radosław Sadowski Nr upr. bud.: ZAP/0142/PW0E/13, upr. bez ograniczeń
Sprawił:	mgr inż. Piotr Morkowski Nr upr. bud.: ZAP/0218/P00E/11, upr. bez ograniczeń
Arkusze:	3/4
<b>SCHEMAT ROZDZIELNICZY RG</b>	
Dzień: 11.2017	
Nr rys.: Str. 1E06	