


Tablica basenu RB

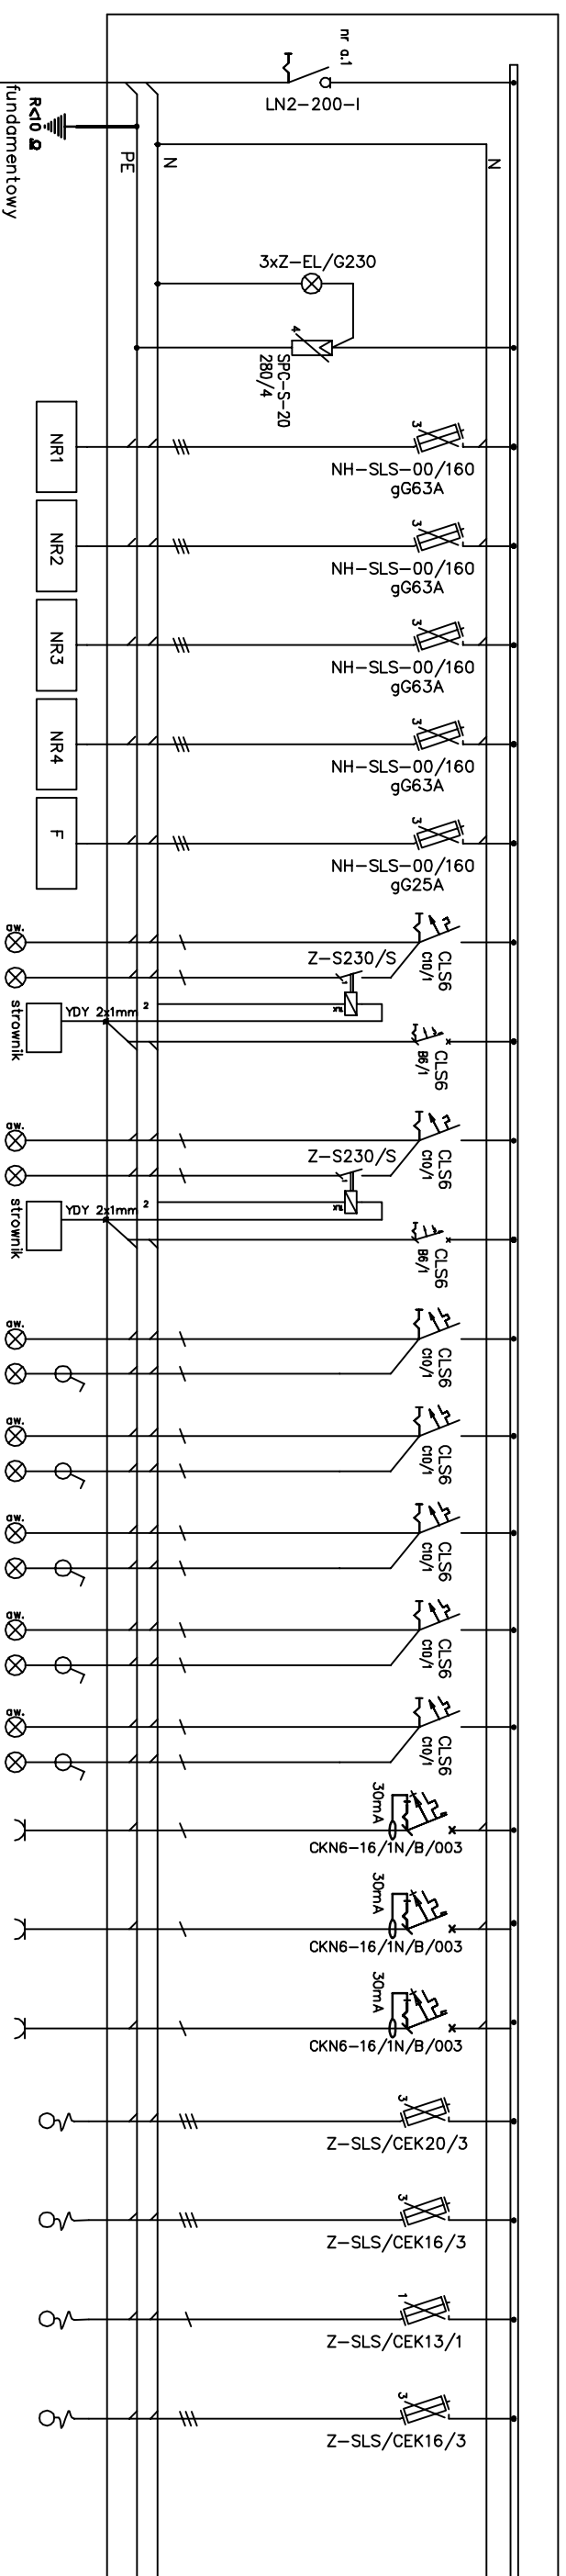





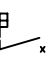
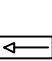
nr aparatu	nr przewodu	rodzaj przew.	moc obwodu	nr aparatu	rodzaj przew.	moc obwodu
	NR1	YKY 5x10	20kW		YDY 4x1,5	0,5kW
	NR2	YKY 5x16	60kW		YDY 4x1,5	0,5kW
	NR3	YKY 5x10	10kW		YDY 4x1,5	2kW
	NR4	YKY 5x10	30kW		YDY 4x1,5	2kW
	F	YKY 5x2,5	4kW		YDY 4x1,5	2kW
	RB/O1	YDY 4x1,5	0,5kW		YDY 4x1,5	2kW
	RB/O2	YDY 4x1,5	0,5kW		YDY 4x1,5	2kW
	RB/O3	YDY 4x1,5	2kW		YDY 4x1,5	2kW
	RB/O4	YDY 4x1,5	2kW		YDY 4x1,5	2kW
	RB/O5	YDY 4x1,5	2kW		YDY 4x1,5	2kW
	RB/O6	YDY 4x1,5	2kW		YDY 4x1,5	2kW
	RB/O7	YDY 4x1,5	2kW		YDY 4x1,5	2kW
	RB/G1	YDY 3x2,5	2kW		YDY 4x4	10kW
	RB/G2	YDY 3x2,5	2kW		YDY 5x2,5	3kW
	RB/G3	YDY 3x2,5	2kW		YDY 3x2,5	3kW
	RB/W1	YDY 5x4	10kW		YDY 5x2,5	3kW
	RB/W2	YDY 5x2,5	3kW		YDY 5x2,5	3kW
	RB/W3	YDY 3x2,5	3kW		YDY 5x2,5	3kW
	RB/W4	YDY 5x2,5	3kW			

5xYKY 1x150mm² z RG

UWAGI:

- 1) OSPRZĘT ELEKTROINSTALACYJNY RENOMOWANYCH FIRM
 - 2) OCHRONA OD PORAŻEŃ POPRZECZ SAMOCZYNNNE WYŁ. ZASILANIA
 - 3) UKŁAD SECI TN-S, ROZDZIAŁ PRZEWODU NASTĄPI W ROZDZ. RG,x.
- UWAGI:
PUNKT PODZIAKU NALEŻY UZIEMIĆ

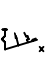LEGENDA:

-  – wyłącznik nadprądowy
-  – wyłącznik różnicowoprądowy
-  – wyłącznik różnicowoprądowy z czlonem nadprądowym
-  – rozłącznik bezpiecznikowy
-  – rozłącznik z wyzwalaczem wzrostowym
-  – ogranicznik przepięć

UKŁAD SECI TN-S
 OCHRONA OD PORAŻEŃ POPRZECZ
 SAMOCZYNNNE WYŁ. ZASILANIA

M:K Projekt Dawid Modrzyk, ul. Mickiewicza 8, 77-430 Krajenka

Investor: **Miasto Kostrzyn nad Odrą, ul. Graniczna 2, 66-470**

Konstrzyn nad Odrą

Adres: Kostrzyn nad Odrą, ul. Fabryczna, dz. nr 63/37, 63/10, 111/177, 111/174, 87, obręb 0007 Zatorze Fabryczne

Nazwa zadania: **BUDOWA KRYTEJ PŁYWALNI Z TOWARZYSZĄCĄ INFRASTRUKTURĄ I ZAGOSPODAROWANIEM TERENU**

Obiekt: **PARK WODNY KOSTRZYŃ NAD ODRĄ**

Projektował: mgr inż. Radosław Sadowski

Nr upr. bud.: ZAP/0142/P/WOE/13, upr. bez ograniczeń

Sprawił: mgr inż. Piotr Markowski

Nr upr. bud.: ZAP/0218/P/OOE/11, upr. bez ograniczeń

TRZEŚĆ
 RYSUNKU
**SCHEMAT
 ROZDZIELNICZY RB**

Arkusze: 1/1
 Data: 11.2017
 Nr rys. Str. 1E07