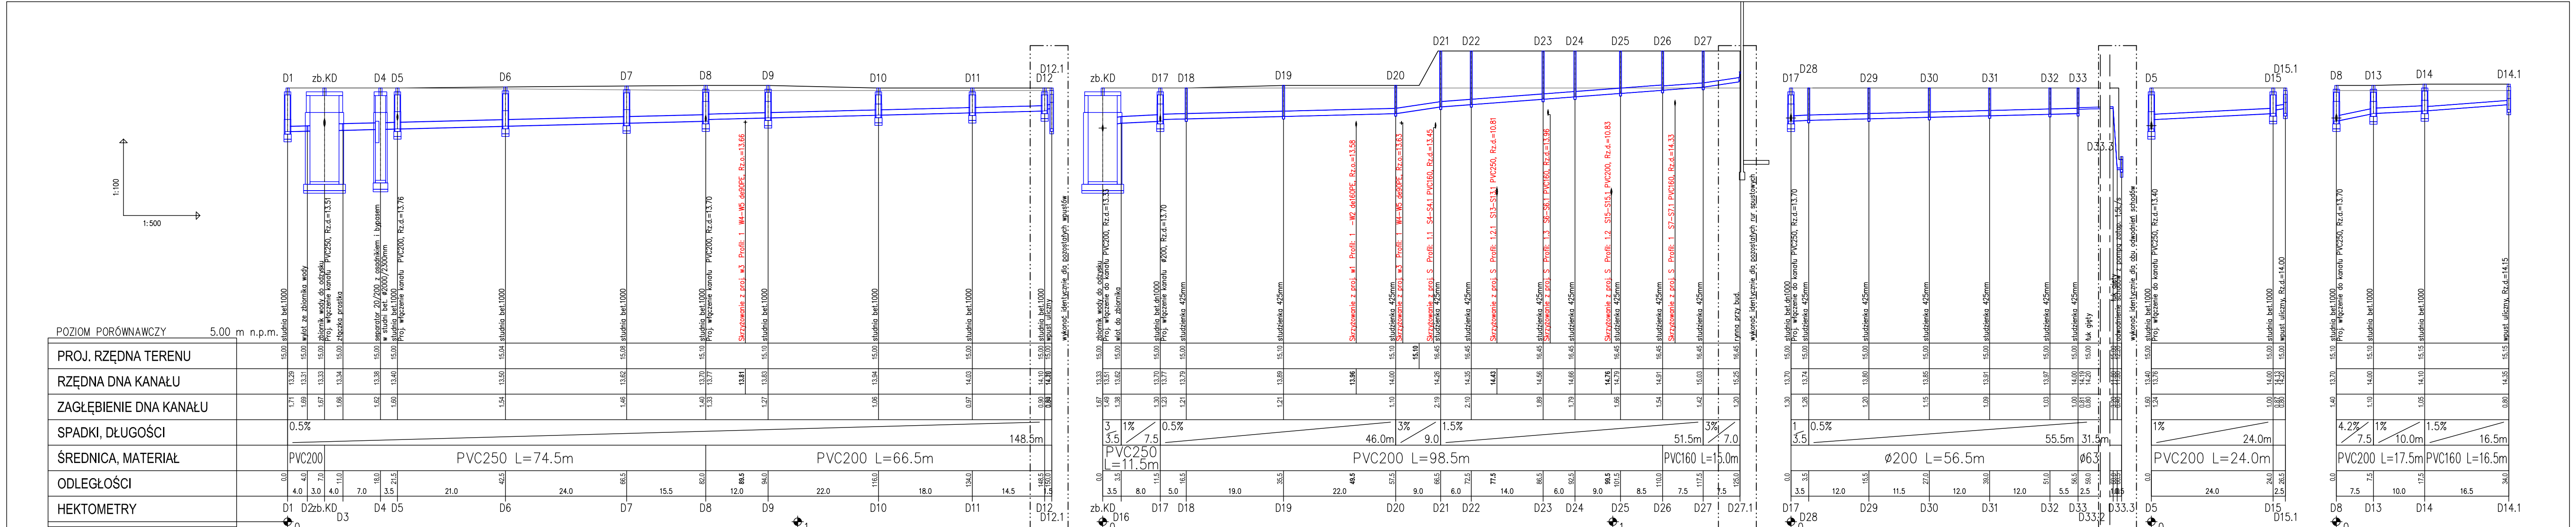
1:100
1:500
POZIOM PORÓWNAWCZY 5.00 m n.p.m.
PROJ. RZĘDNA TERENU
RZĘDNA DNA KANAŁU
ZAGŁĘBIENIE DNA KANAŁU
SPADKI, DŁUGOŚCI
ŚREDNICA, MATERIAŁ
ODLEGŁOŚCI
HEKTOMETRY
PVC250 L=74.5m
PVC200 L=66.5m
148.5m
PVC250 L=11.5m
PVC200 L=98.5m
PVC160 L=15.0m
ø200 L=56.5m
PVC200 L=24.0m
PVC200 L=17.5m
PVC160 L=16.5m
D1
zb.KD
D4
D5
D6
D7
D8
D9
D10
D11
D12
D12.1
D16
D17
D18
D19
D20
D21
D22
D23
D24
D25
D26
D27
D27.1
D28
D29
D30
D31
D32
D33
D33.1
D15
D15.1
D13
D14
D14.1
studnia bet.1000
wylot ze zbiornika wody
zbiornik wody do odzysku
Proj. włączenie kanału PVC250, Rz.d.=13.51
złączka prostka
separator 20/200 z osadnikiem i bypasem w studni bet. ø2000/2300mm
Proj. włączenie kanału PVC200, Rz.d.=13.76
Proj. włączenie kanału PVC200, Rz.d.=13.70
Skrzyżowanie z proj. w3 Profil: 1 W4-W5 de90PE, Rz.o.=13.66
wpust uliczny
wykonać identycznie do pozostałych wpustów
Proj. włączenie do kanału PVC200, Rz.d.=13.33
wlot do zbiornika
studnia bet.dn1000
Proj. włączenie kanału ø200, Rz.d.=13.70
studzienka 425mm
Skrzyżowanie z proj. w1 Profil: 1 -W2 de160PE, Rz.o.=13.58
Skrzyżowanie z proj. w3 Profil: 1 W4-W5 de90PE, Rz.o.=13.63
Skrzyżowanie z proj. S Profil: 1.1 S4-S4.1 PVC160, Rz.d.=13.45
Skrzyżowanie z proj. S Profil: 1.2.1 S13-S13.1 PVC250, Rz.d.=10.81
Skrzyżowanie z proj. S Profil: 1.3 S6-S6.1 PVC160, Rz.d.=13.96
Skrzyżowanie z proj. S Profil: 1.2 S15-S15.1 PVC200, Rz.d.=10.83
Skrzyżowanie z proj. S Profil: 1 S7-S7.1 PVC160, Rz.d.=14.33
rynna przy bud.
wykonać identycznie do pozostałych rur spustowych
Proj. włączenie do kanału PVC250, Rz.d.=13.70
łuk gięty
odwodnienie schodów z pompą zatap. 1.5l/s
wykonać identycznie do obu odwodnień schodów
Proj. włączenie do kanału PVC250, Rz.d.=13.40
wpust uliczny, Rz.d.=14.00
wpust uliczny, Rz.d.=14.15

M-K Projekt Dawid Mołdrzyk, ul. Mickiewicza 8,
77-430 Krajenka

Inwestor:
Miasto Kostrzyn nad Odrą, ul. Graniczna 2,
66-470 Kostrzyn nad Odrą

Adres:
Kostrzyn nad Odrą ul. Fabryczna, dz. nr 63/37; 63/10 ;
111/177; 111/174; 87, obręb 0007 Zatorze Fabryczne

Nazwa zadania:
BUDOWA KRYTEJ PŁYWALNI Z TOWARZYSZĄCĄ INFRASTRUKTURĄ I
ZAGOSPODAROWANIEM TERENU

Obiekt:
PARK WODNY KOSTRZYN NAD ODRĄ

Projektował:	dr inż. Adam Krupiński upr. w spec.sanitarnej bez ograniczeń ZAP/0072/POOS/06		
Sprawdziła:	mgr inż. Agnieszka Cichocka upr. w spec.sanitarnej bez ograniczeń ZAP/0222/PWOS/10	Branża: sanit. Faza: PBW	
TREŚĆ RYSUNKU	***PROFILE KANALIZACJI DESZCZOWEJ***	Skala: 1:100/500 Data: 06.2018	
		Nr rys. S4	Str.