



P5
1 : 100

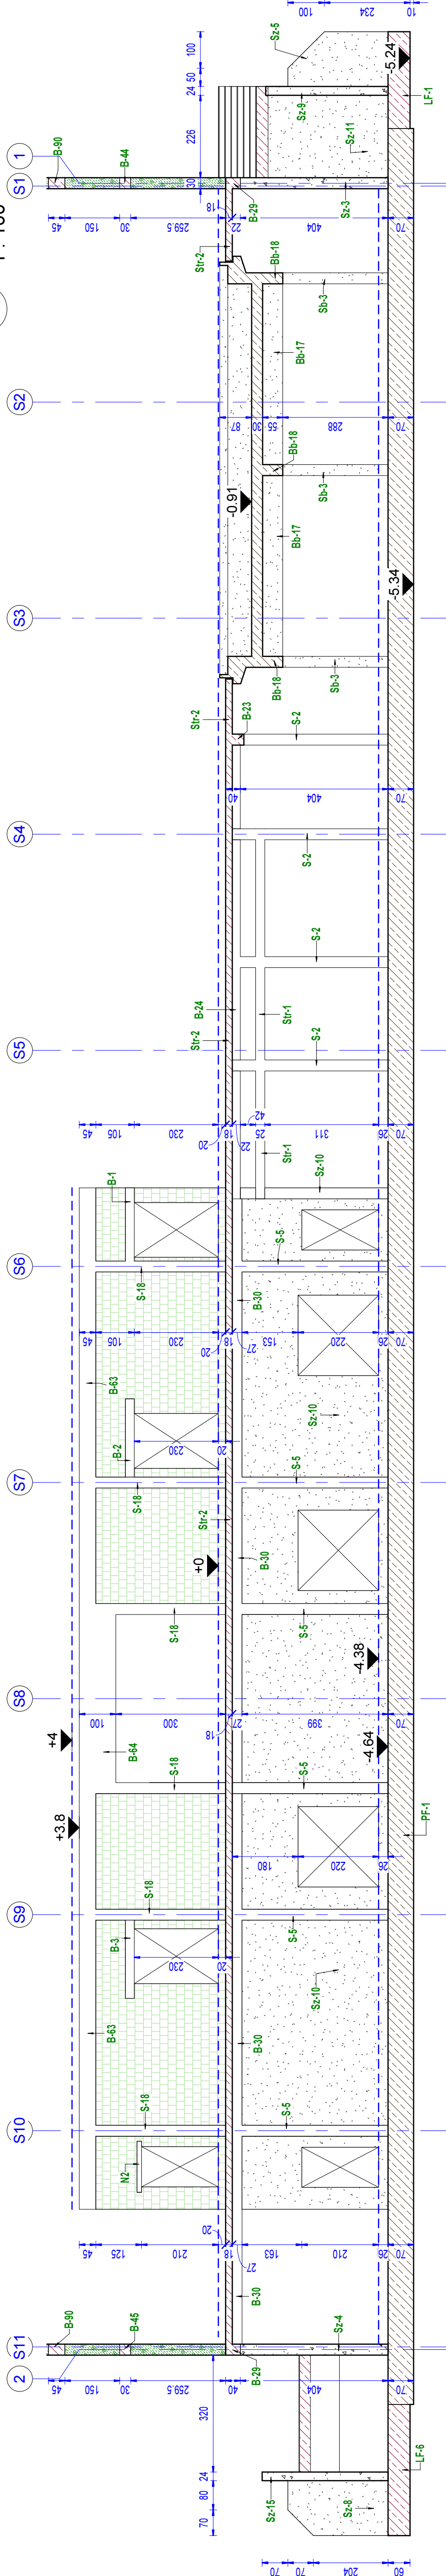

P5_3D
2

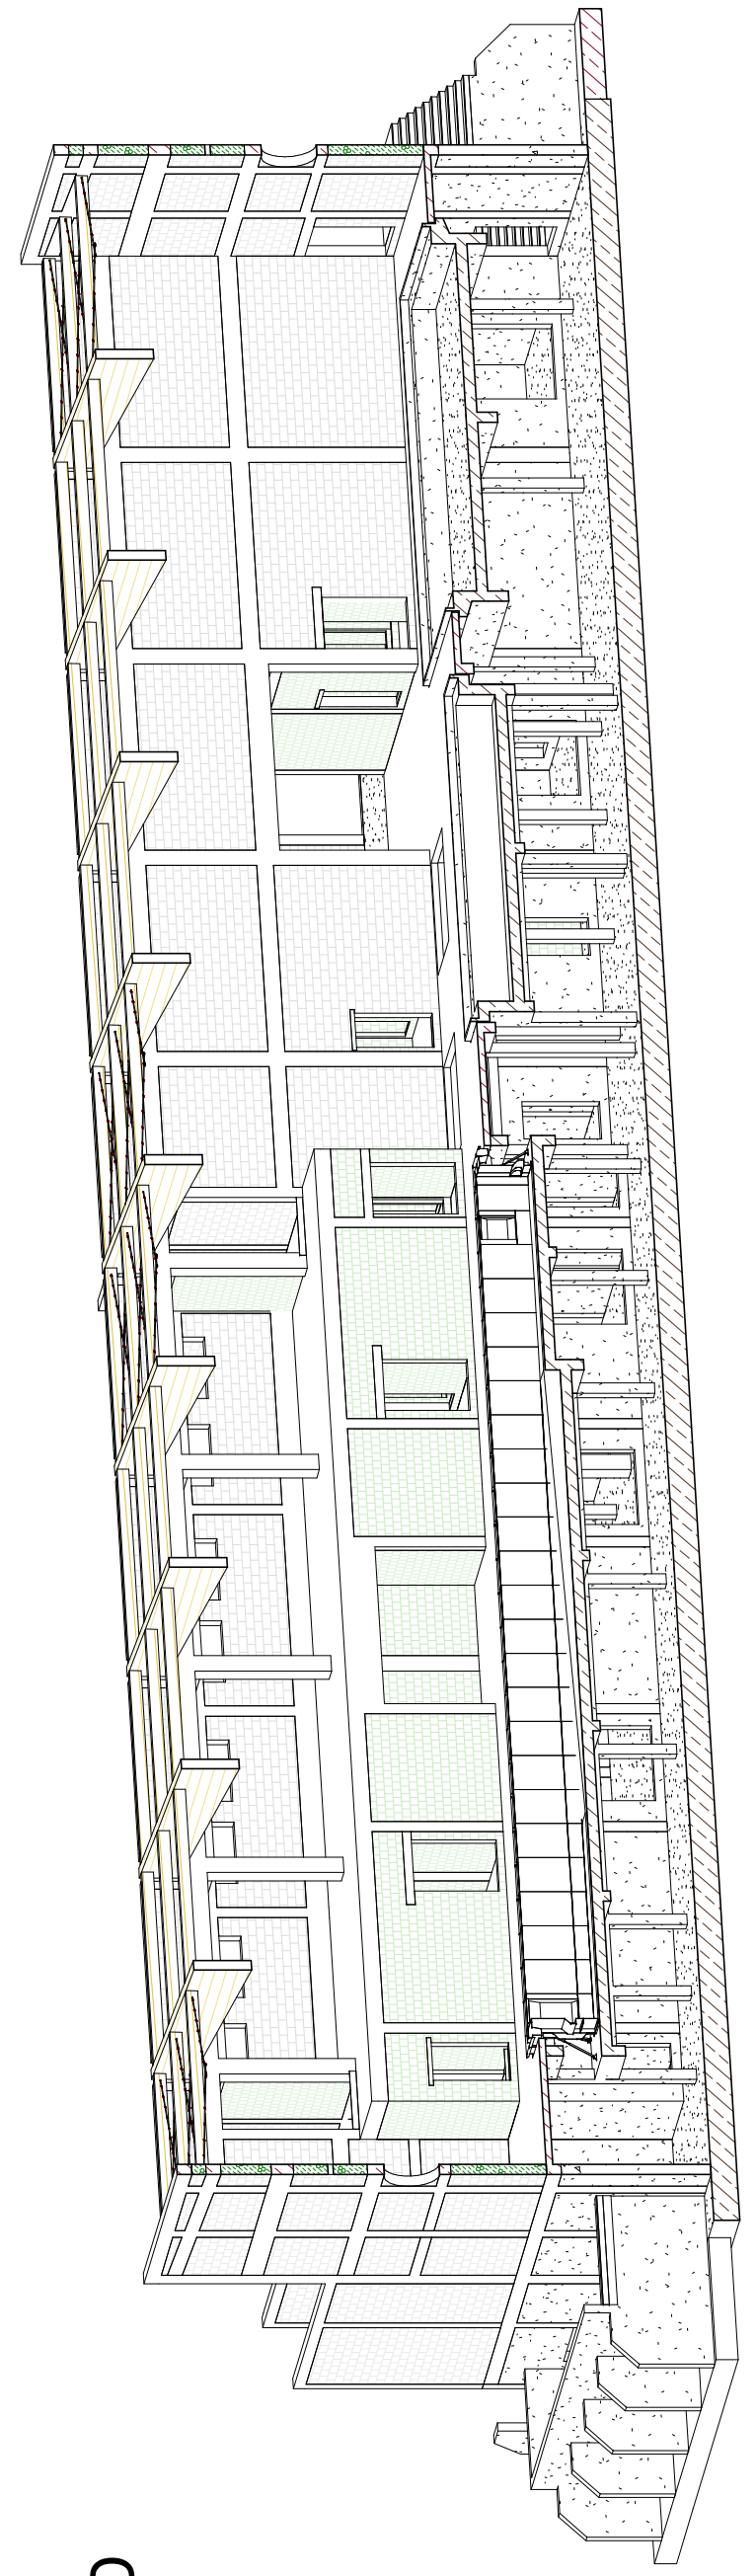

M-K Projekt Dawid Moldrzyk, ul. Mickiewicza 8, 77-430 Krajenka	
Investor:	Miasto Kostrzyn nad Odrą, ul. Graniczna 2, 66-470 Kostrzyn nad Odrą
Adres:	Kostrzyn nad Odrą, ul. Fabryczna, dz. nr 63/37, 63/10, 111/177, 111/174; 87, obręb 0007 Zatorze Fabryczne
Nazwa zadania:	BUDOWA KRYTEJ PLYWALNI Z TOWARZYSZACĄ INFRASTRUKTURĄ I ZAGOSPODAROWANIEM TERENU
Obiekt:	PARK WODNY KOSTRZYN NAD ODRĄ
Kon. Projektował:	inż. Irena Kinkitto-Szarewicz Nr upr. bud.: UAH-8315/926/85, upr. bez ograniczeń
Opracował:	inż. Dawid Moldrzyk
Praca Arch.	
Faza: BD	
Skala: 1 : 100	
Data: 11.2018	
Str.: K-12	
TREŚĆ RYSUNKU	PRZEKRÓJ P5