


1 P9
1 : 100

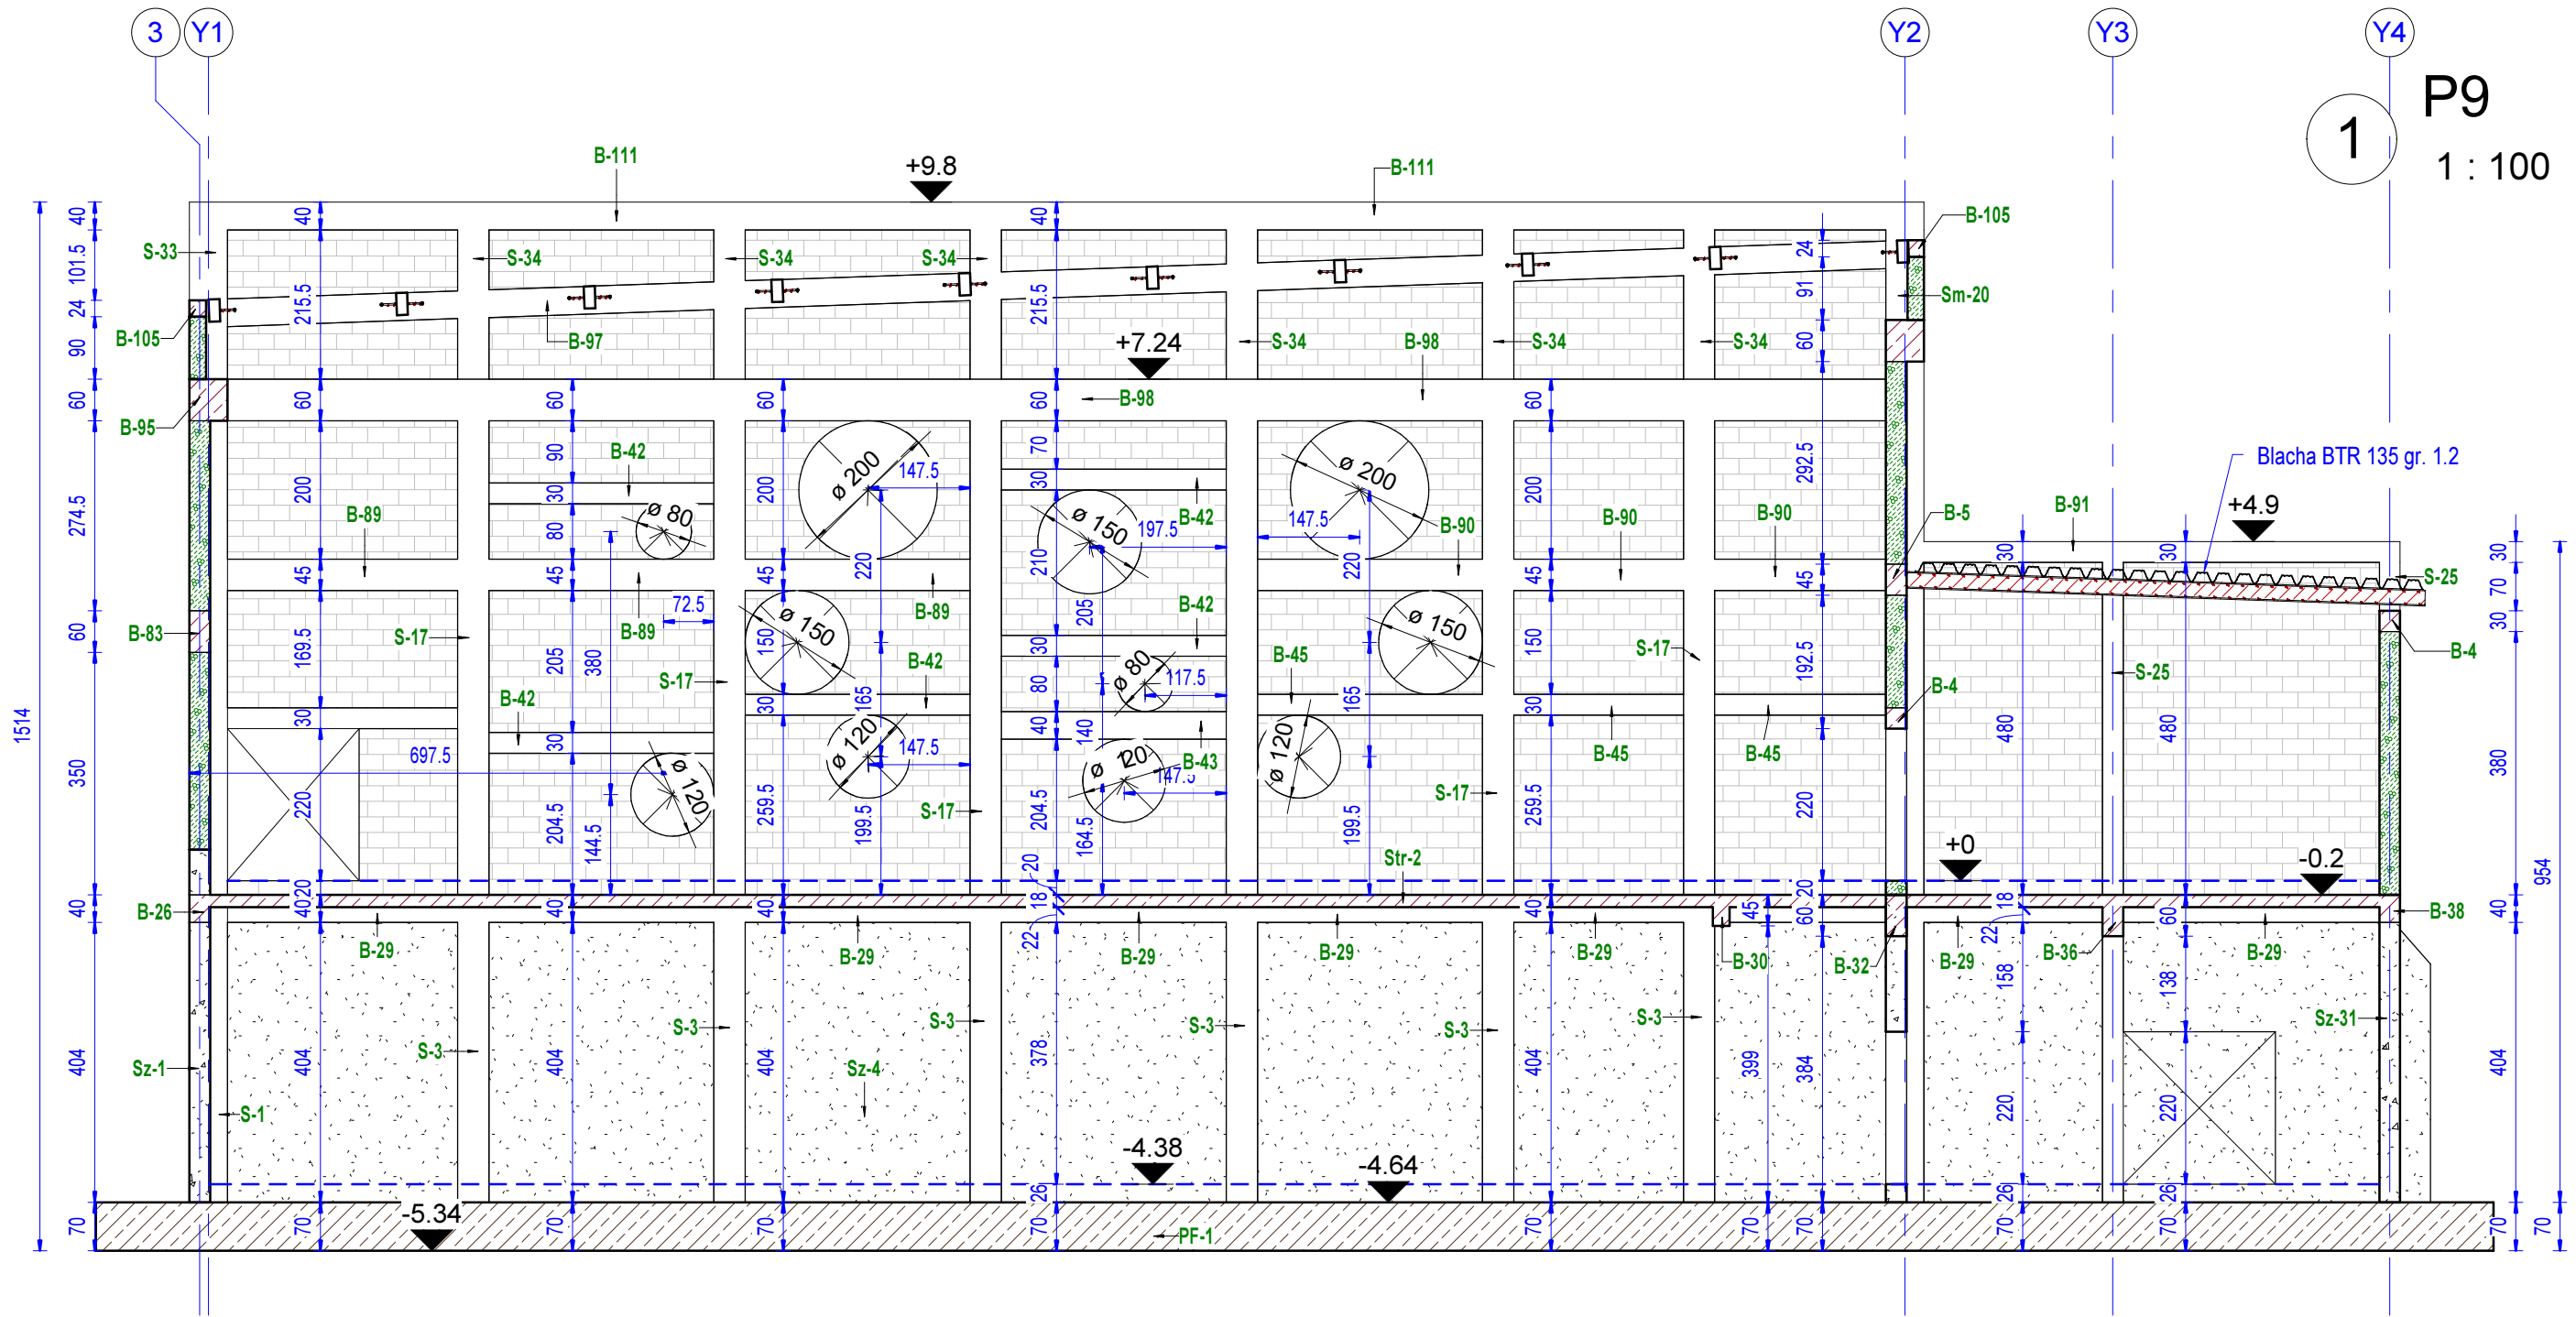

M-K Projekt Dawid Moidrzyk, ul. Mickiewicza 8, 77-430 Krajenka		
Inwestor: Miasto Kostrzyn nad Odrą, ul. Graniczna 2, 66-470 Kostrzyn nad Odrą		
Adres: Kostrzyn nad Odrą ul. Fabryczna, dz. nr 63/37; 63/10 ; 111/177; 111/174; 87, obręb 0007 Zatorze Fabryczne		
Nazwa zadania: BUDOWA KRYTEJ PŁYWALNI Z TOWARZYSZĄCĄ INFRASTRUKTURĄ I ZAGOSPODAROWANIEM TERENU		
Obiekt: PARK WODNY KOSTRZYN NAD ODRA		
Kon. Projektował:	inż. Irena Kirkitto-Stacewicz Nr upr. bud.: UAN-8345/926/85 , upr. bez ograniczeń	Branza: Arch.
Opracował:	inż. Dawid Moidrzyk	Faza: BUD.
TREŚĆ RYSUNKU	PRZEKRÓJ P9	Skala: 1 : 100
		Data: 11.2018
		Nr rvs. K-15 Str.