
Zestawienie pomieszczeń WIDOWNIA

Lp	Nazwa	P [m2]	Poziom
44	POM. BIUROWE	16.62 m²	RZUT WIDOWNI
45	POM. BIUROWE	16.62 m²	RZUT WIDOWNI
46	PRZEDSIONEK	3.76 m²	RZUT WIDOWNI
47	PRZEDSIONEK	1.59 m²	RZUT WIDOWNI
48	WC MĘSKIE	10.38 m²	RZUT WIDOWNI
49	PRZEDSIONEK	3.76 m²	RZUT WIDOWNI
50	PRZEDSIONEK	1.59 m²	RZUT WIDOWNI
51	WC DAMSKIE	10.38 m²	RZUT WIDOWNI
52	WIDOWNIA	56.63 m²	RZUT WIDOWNI
53	KLATKA SCHODOWA	12.07 m²	RZUT WIDOWNI
54	KLATKA SCHODOWA	12.12 m²	RZUT WIDOWNI
55	PRZEDSIONEK	5.9 m²	RZUT WIDOWNI
56	PRZEDSIONEK	5.94 m²	RZUT WIDOWNI

Suma ogólna:: 13 *157.38 m²*

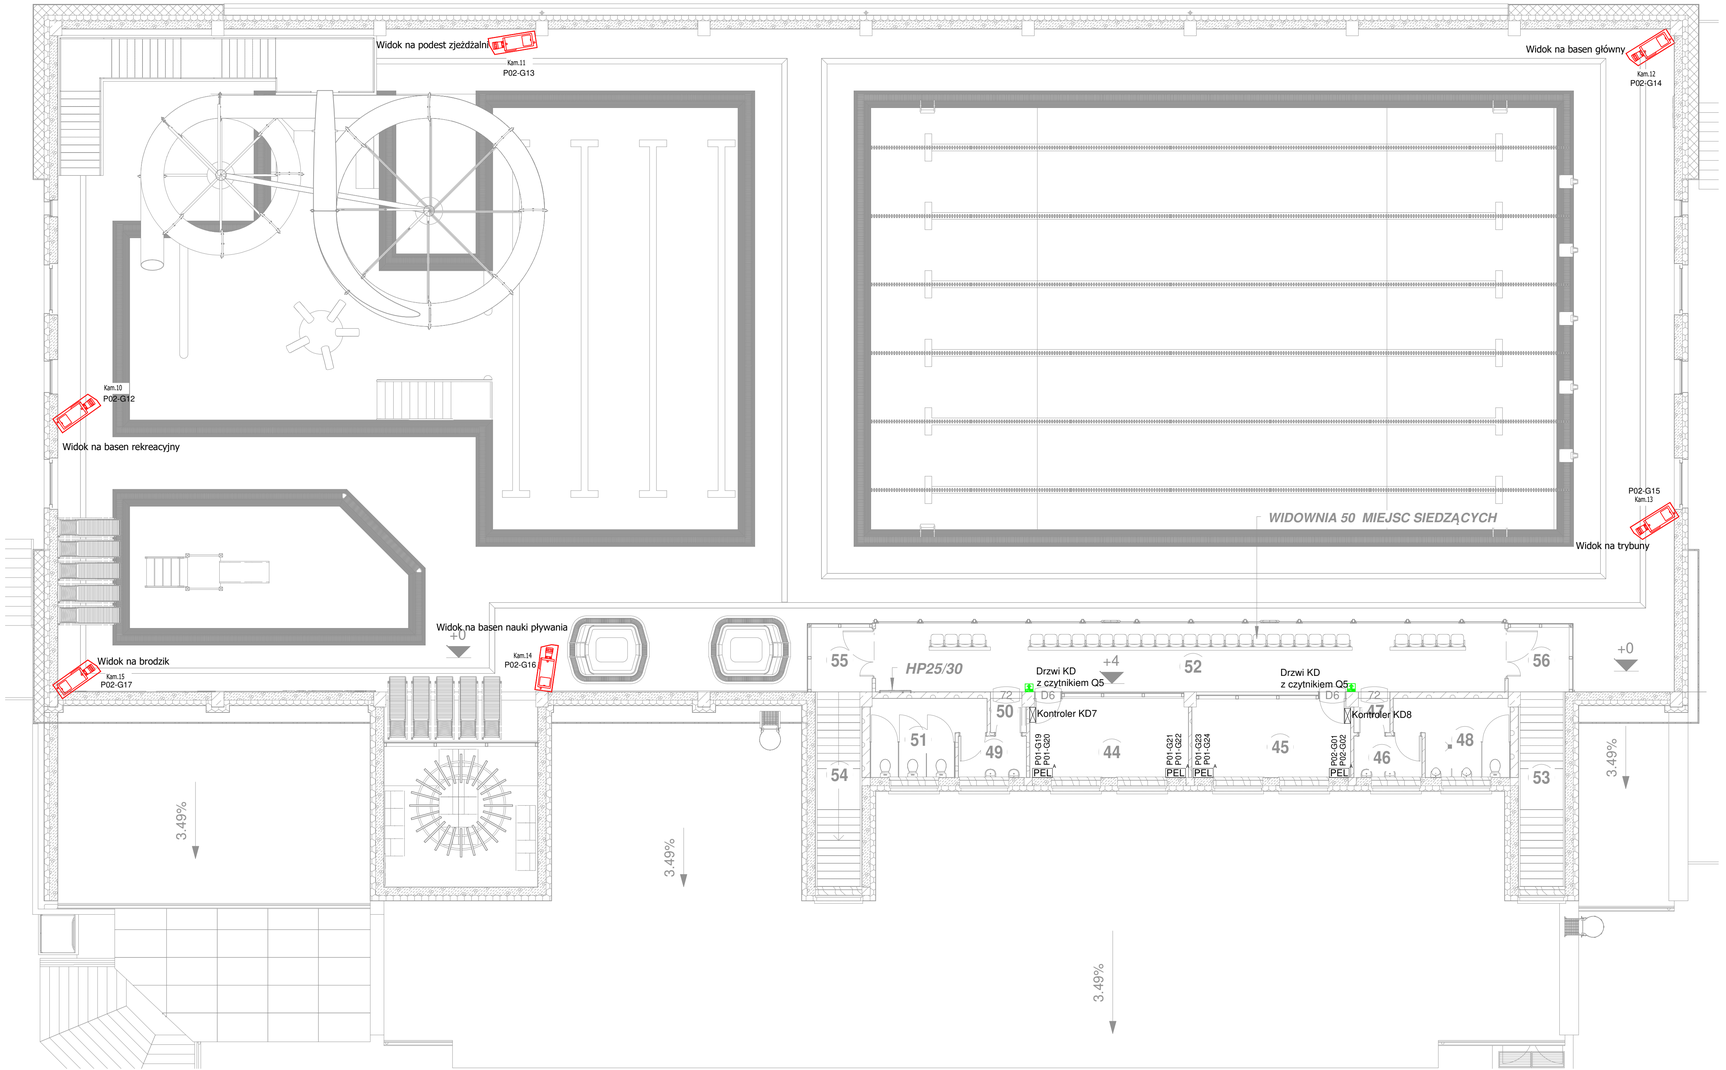

LEGENDA CCTV:

NVIP-4DN3513H/IR-1
Kamera zewnętrzna stała typu Bulet
4MPX, IR, f=2,8-12mm/F1.4, PoE

LEGENDA TELEINFORMATYCZNA:

PEL PEL "A" - 2xRJ45 Cat.6 + 3x2p+Z

CZYTNIK Czytnik transponderowy Q5 systemu IdeaESOK

Kontroler KD

Uwaga: można zastosować materiały i rozwiązania równoważne, to jest w żadnym stopniu nie obniżające standardu i nie zmieniające zasad oraz rozwiązań technicznych przyjętych w projekcie, a tym samym nie powodujące konieczności przeprojektowania jakichkolwiek elementów infrastruktury ani nie pozbawiające Użytkownika żadnych wydajności, funkcjonalności użyteczności opisanych lub wynikających z dokumentacji projektowej.

M-K Projekt Dawid Moldrzyk, ul. Mickiewicza 8, 77-430 Krajenka

Inwestor:	**Miasto Kostrzyn nad Odrą, ul. Graniczna 2, 66-470 Kostrzyn nad Odrą**
Adres:	Kostrzyn nad Odrą ul. Fabryczna, dz. nr 63/37; 63/10 ; 111/177; 111/174; 87, obręb 0007 Zatorze Fabryczne
Nazwa zadania:	**BUDOWA KRYTEJ PŁYWALNI Z TOWARZYSZĄCĄ INFRASTRUKTURĄ I ZAGOSPODAROWANIEM TERENU**
Obiekt:	**PARK WODNY KOSTRZYN NAD ODRĄ**
Projektował:	Rodosław Sadowski Nr upr.: ZAP/0142/PWOE/13
Sprawdził:	Piotr Markowski Nr upr.: ZAP/0218/OWOE/11
Opracował:	Teletech
TREŚĆ RYSUNKU	**RZUT ANTRESOLI**

Branża: —
Faza: pp
Skala: —
Data: 06.2018
Nr rys.: T-02