


NAWIERZCHNIA BETONOWA SKATEPARKU

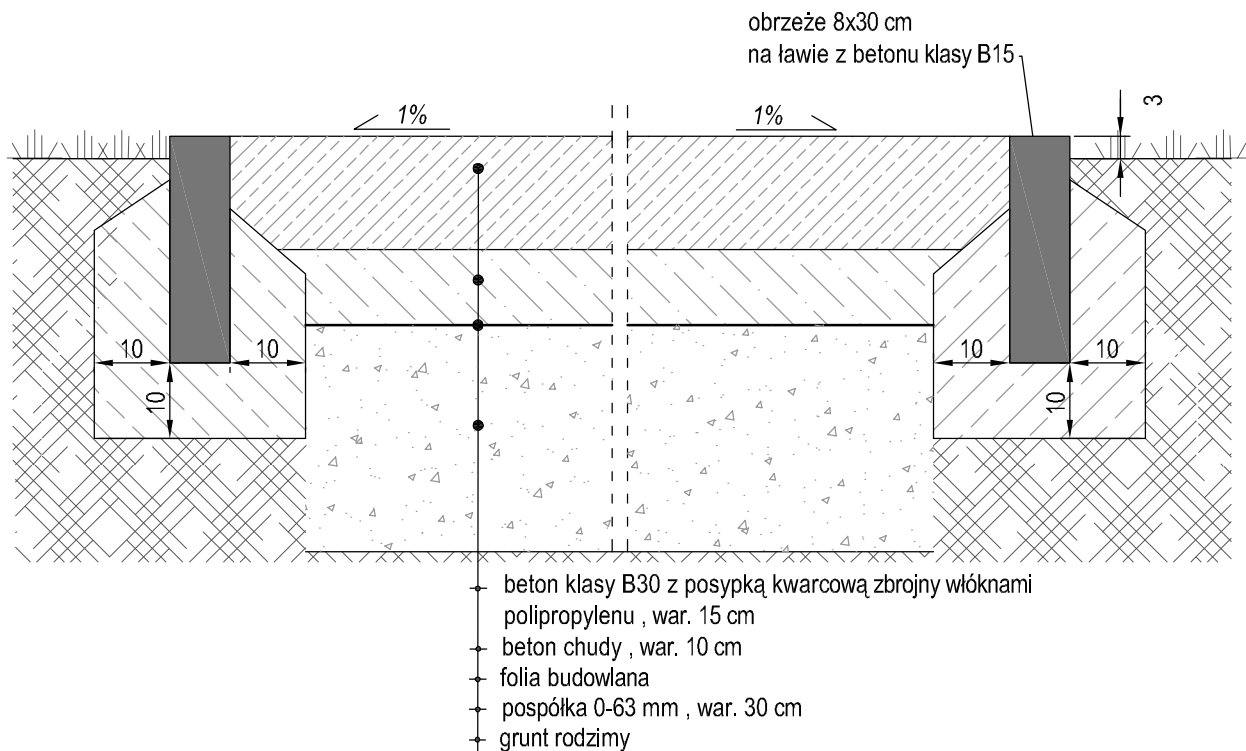

Temat:	Projekt skateparku położonego na działce nr 390/8 obręb 0004 w Kostrzynie nad Odrą .		
Inwestor:	Miasto Kostrzyn nad Odrą ul. Graniczna 2 , 66 - 470 Kostrzyn nad Odrą		
Obiekt:	Obiekt rekreacyjno - sportowy.		
Branża:	Budowlana.		
Opracował :	mgr inż. Artur Pióro		
Tytuł planszy:	Szczegóły konstrukcji nawierzchni .	Skala: 1:10	nr rys. 5.3.
Podpis :			