

W4


 




H3


W6

H4

III piętro

LEGENDA:

-  zimna woda
-  ciepła woda użytkowa
-  cyrkulacja ciepłej wody
-  zawór odcinający skośny ze spustem
-  zawór termostatyczny do regulacji cyrkulacji c.w.u.
-  AQUASTORM T PLUS 1

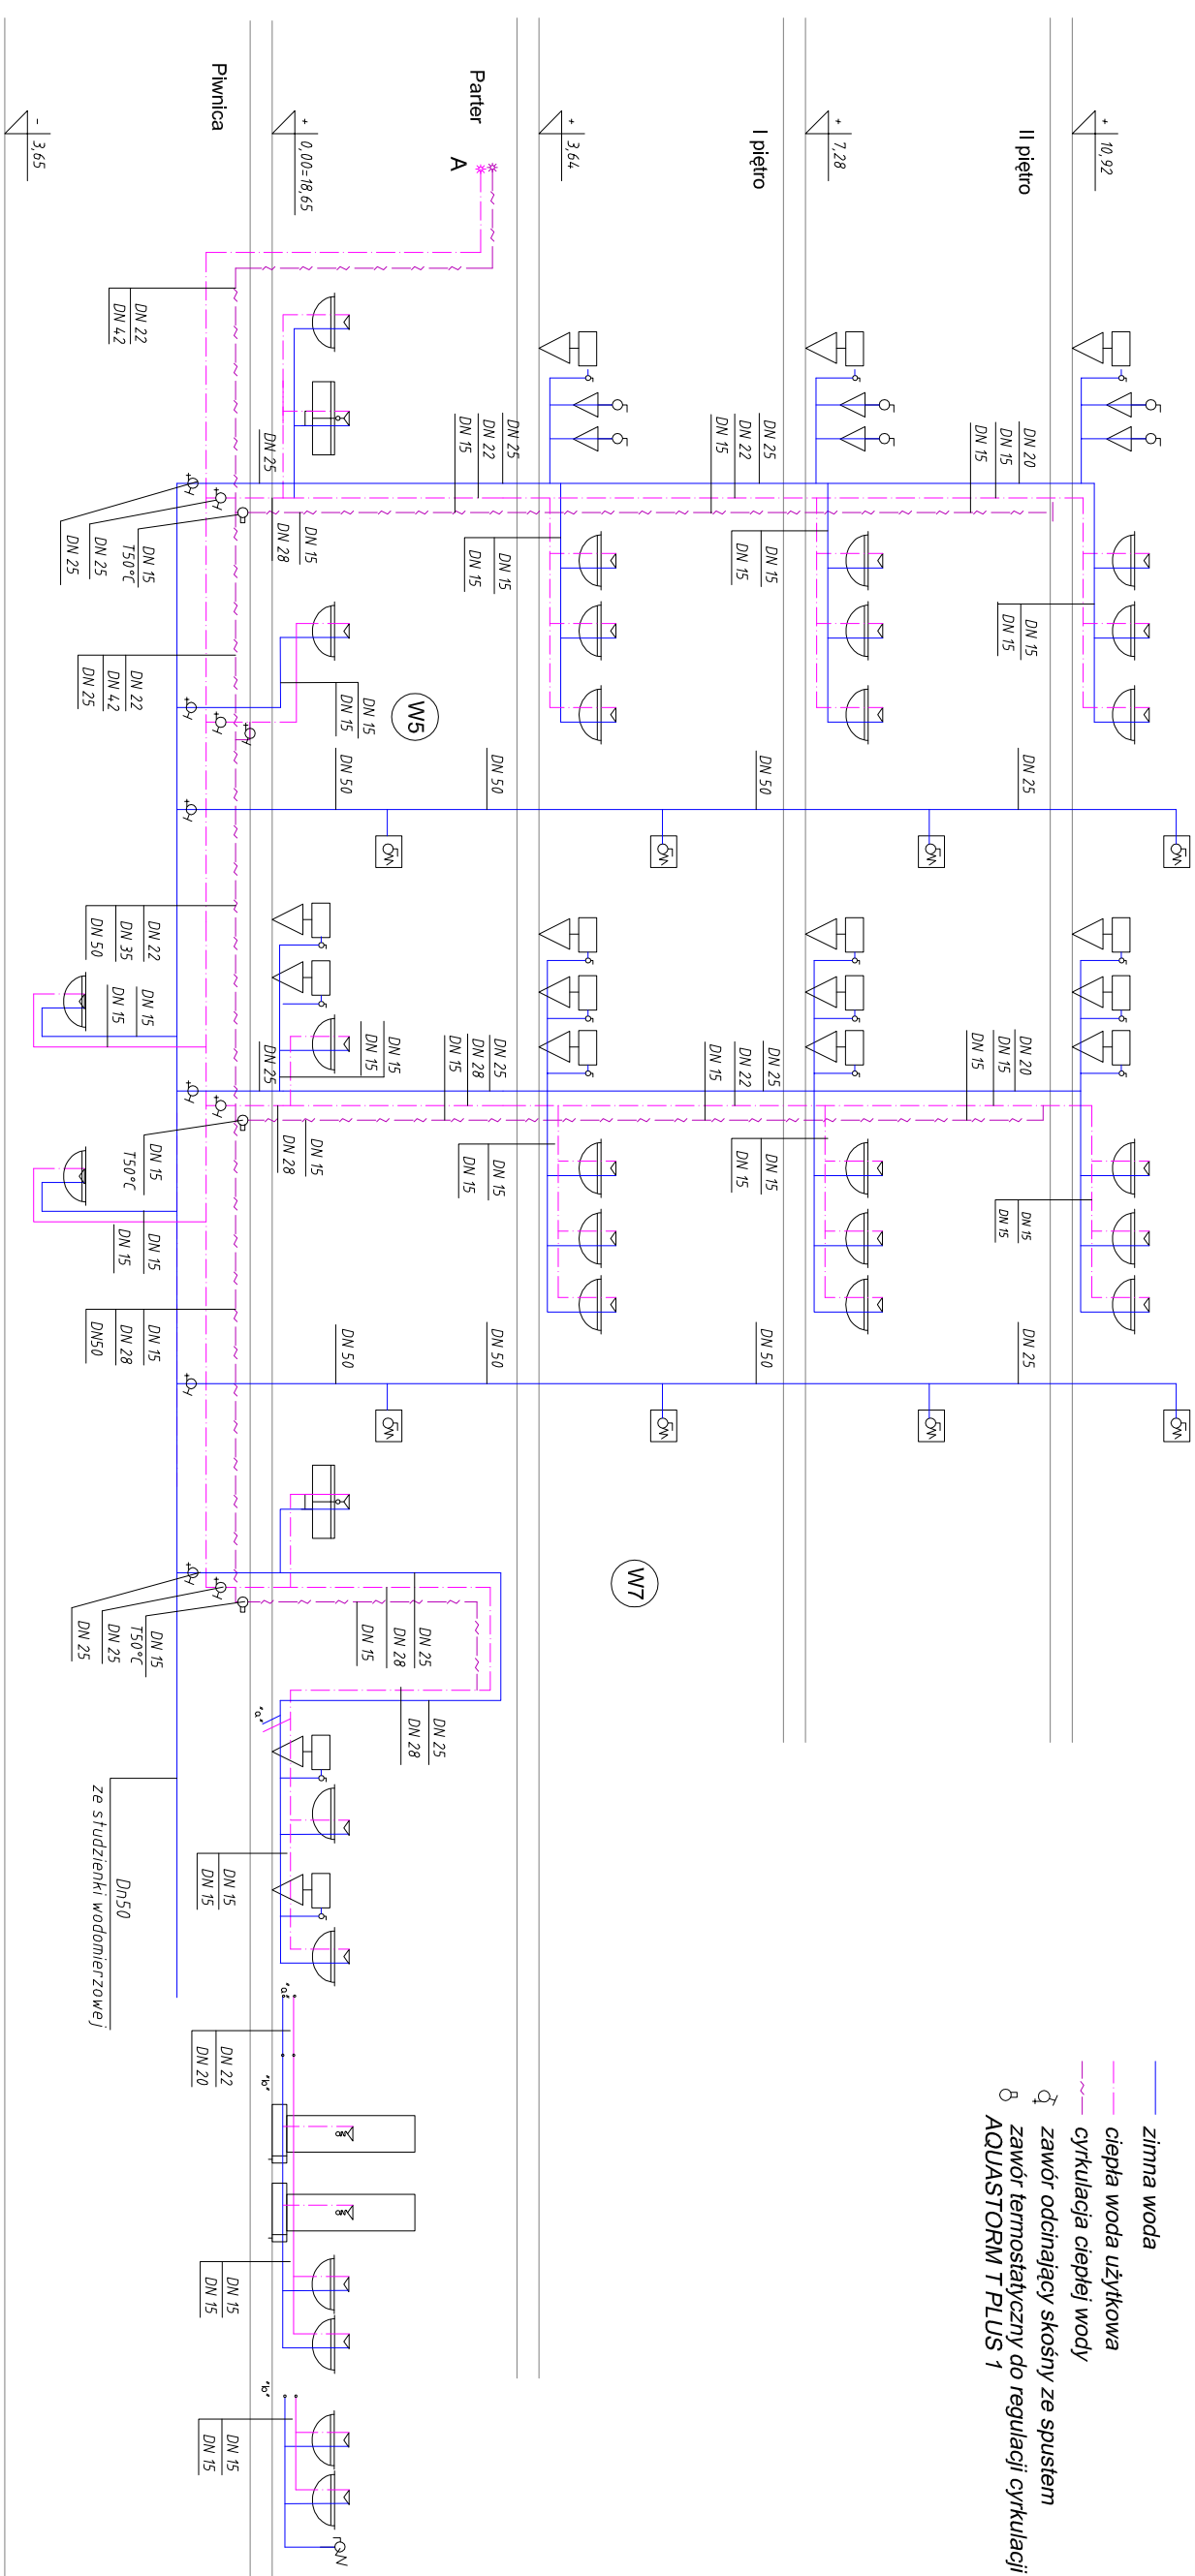

## PROJEKT BUDOWLANY

NAZWA I ADRES OBIEKTU		PROJEKT WYMIANY INSTALACJI WODOCIĄGOWEJ I CENTRALNEGO OGRZEWANIA W SZKOLE PODSTAWOWEJ NR 2 W KOSTRZYŃNIE NAD ODRĄ		SKALA	NR RYSUNKU
INWESTOR		Szkoła Podstawowa nr 2, 66-470 Kostorzyn nad Odrą, ul. Banaszaka 1		/-	S12
PRZEDMIOT RYSUNKU		ROZWINIĘCIE INSTALACJI WODY ZIMNEJ I CIEPŁEJ WODY UŻYTKOWEJ-CZ.2		SPECJALNOŚĆ SANITARNA	
IMIE I NAZWISKO		NR UPRAWNIENI		DATA	
PROJEKTOWAŁ:		mgr inż. Elżbieta Jandyszak		08.2016 r.	
SPRAWDZIŁ:		mgr inż. Monika Kowalczyk		08.2016 r.	