


det. E.3

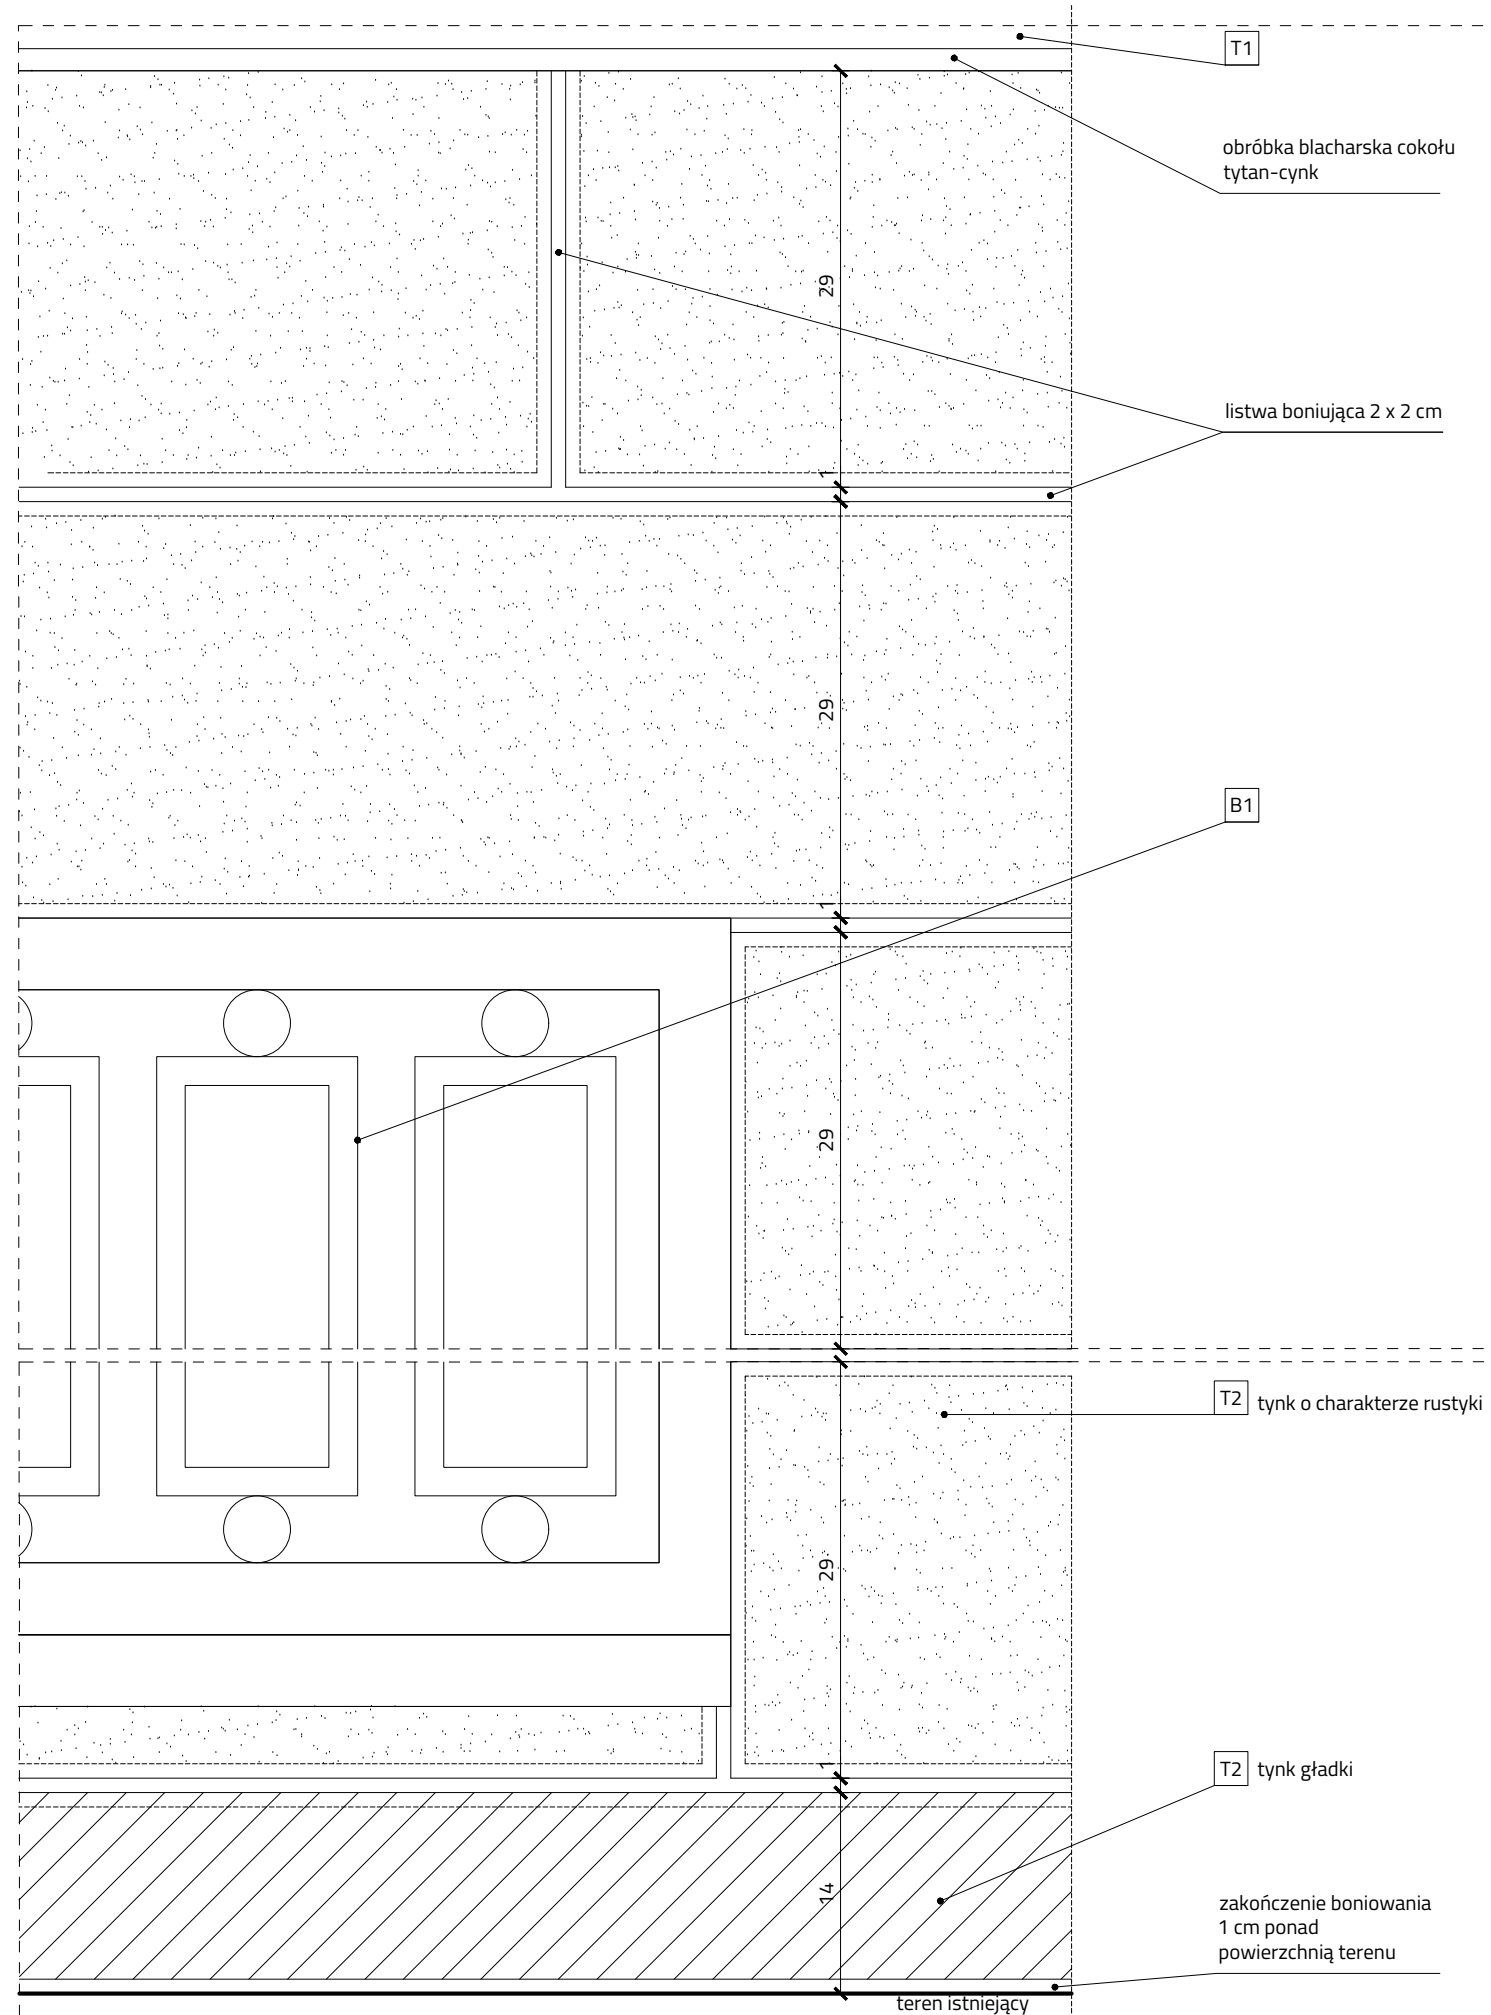

B1 elementy stalowe balustrad i krat, istniejące oraz nowoprojektowane malowane proszkowo w kolorze RAL 7005

T1 tynk systemowy, renowacyjny, 3-warstwowy wapienny, z dodatkiem trasy
malowanie elewacji farbami konserwatorskimi.
kolor odtworzyć na podstawie badań stratygraficznych
próbki uzgodnić z organem ochrony zabytków
proponowana kolorystyka to RAL 9003

T2 tynk systemowy, renowacyjny, 3-warstwowy wapienny, z dodatkiem trasy, z boniowaniem wg rysunków szczegółowych, odtwarzający przedwojenną rustykę na tynku, malowanie elewacji farbami konserwatorskimi
kolor odtworzyć na podstawie badań stratygraficznych.
próbki uzgodnić z organem ochrony zabytków proponowana kolorystyka to RAL 9018



STUDIO WYSTAW Piotr Wysocki
ul. Szaserów 120a/21
04-349 Warszawa

Nazwa obiektu budowlanego:

BUDYNEK KULTURY, NAUKI I OŚWIATY

Adres obiektu budowlanego:

ul. Kopernika 1
62-025 Kostrzyn nad Odrą

Tytuł (nazwa) rysunku:

Rozrys detalu boniowania

Projektował: Podpis:

mgr art. Piotr Wysocki
mgr inż. arch. Elżbieta Hellstein
mgr inż. arch. Mariusz Pawlus
mgr inż. arch. Michał Czasnojć

Opracował: Podpis:

inż. Marta Popek
inż. Anna Maroń

Zakres projektu:

ARCHITEKTURA

Rodzaj opracowania:

PROJEKT WYKONAWCZY

Skala: Data: Nr rysunku:

1:5

11.2018 r.

RA07