

P2

1


1 : 100

Y1 3

Y2


Y3

Y4

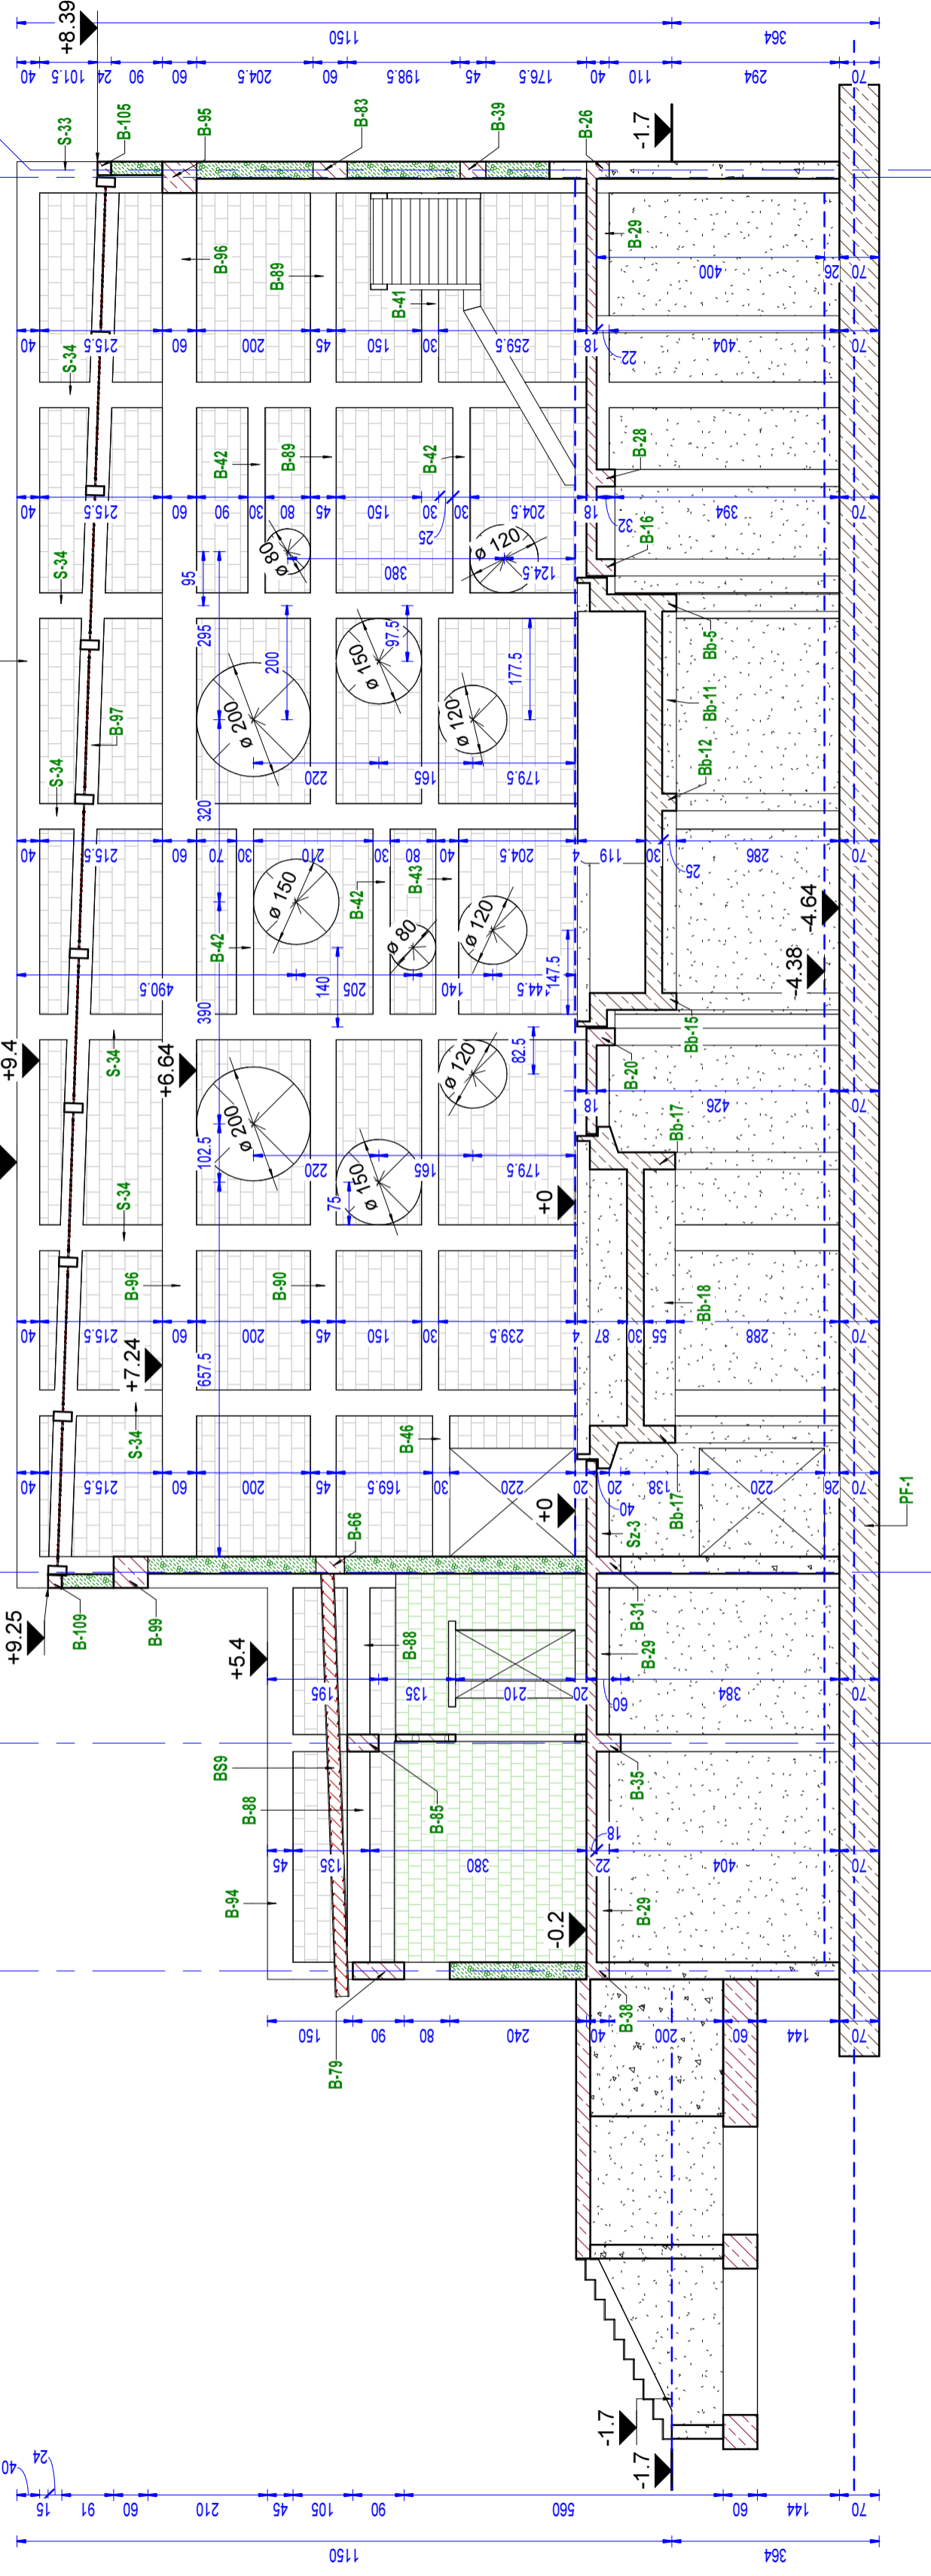

P2\_3D

2

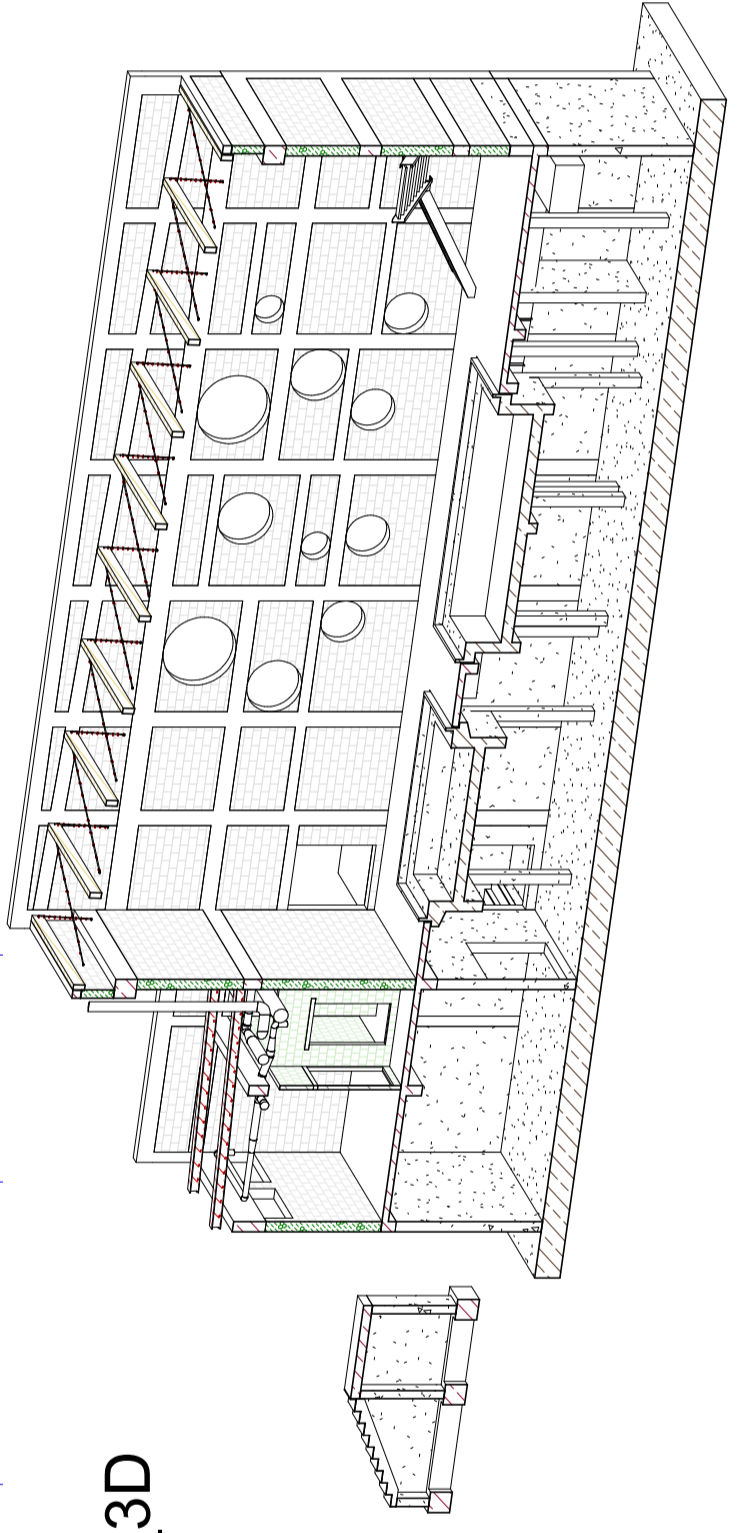

<b>M-K Projekt Dawid Motdrzyk, ul. Mickiewicza 8, 77-430 Krajenka</b>	
Investor:	Miasto Kostrzyn nad Odrą, ul. Graniczna 2, 66-470 Kostrzyn nad Odrą
Adres:	Kostrzyn nad Odrą ul. Fabryczna, dz. nr 63/37; 63/10 ; 111/177; 111/174; 87, obręb 0007 Zatorze Fabryczne
Nazwa zadania:	BUDOWA KRYTEJ PLYWALNI Z TOWARZYSZACĄ INFRASTRUKTURĄ I ZAGOSPODAROWANIEM TERENU PARK WODNY KOSTRZYN NAD ODRĄ
Obiekt:	PARK WODNY KOSTRZYN NAD ODRĄ
Kon. Projektował:	inż. Irena Kirrikito-Szawicz Nr upr. bud.: UAN-8345/926/85 , upr. bez ograniczeń
Opracował:	inż. Dawid Motdrzyk
Arch.:	Arch. BUD.
Skala:	1 : 100
Data:	11.2018
Nr. K-9	1 Str.

PRZEKRÓJ P2

TREŚĆ RYSUNKU