




SKARPIE km 0+283,00 do km 0+569,45

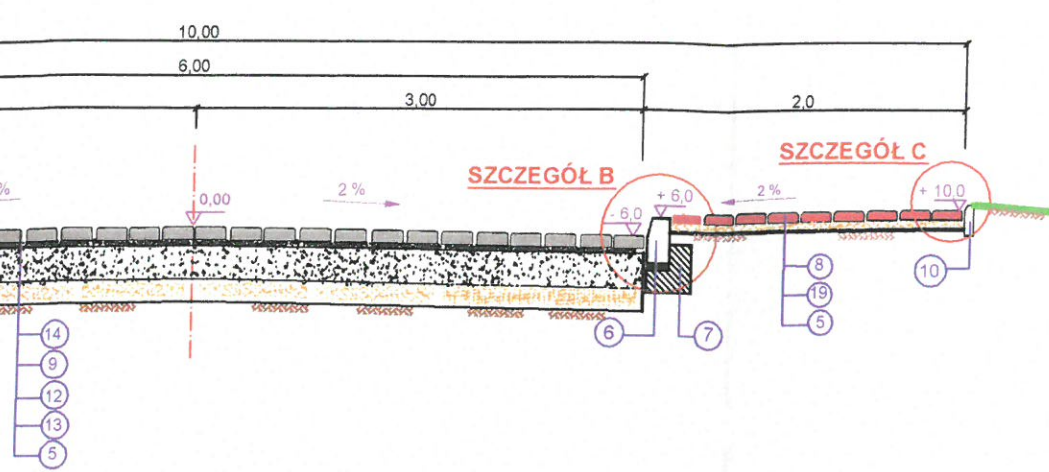


14 WÓROWA km 0+000 do km 0+159,00

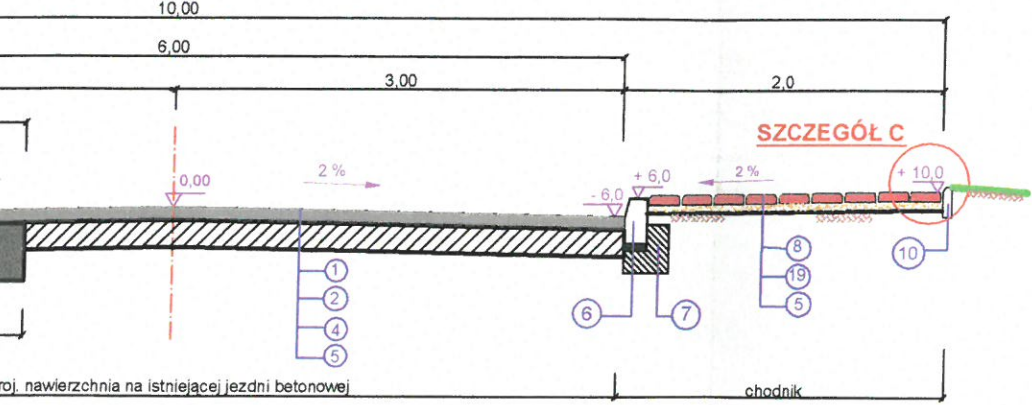


ODŁÓWA km 0+000 do km 0+244,66

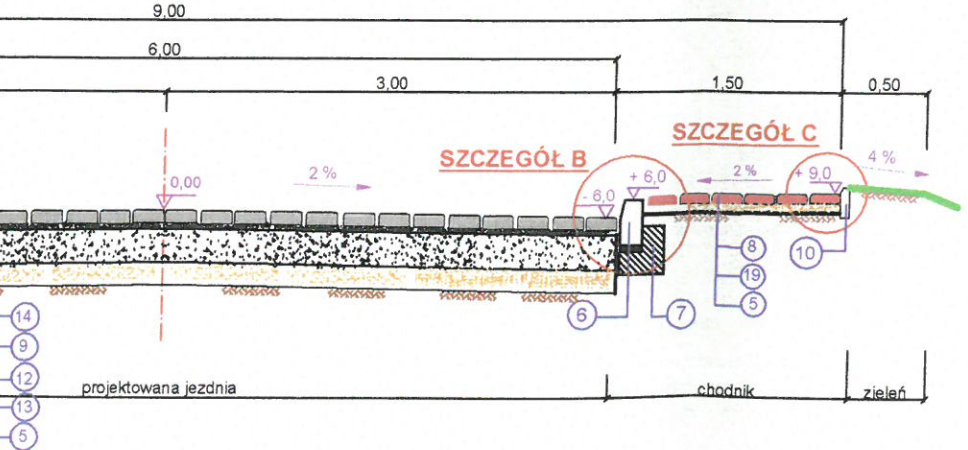


Nr 22 UL. DĘBOWA km 0+000 do km 0+090,00

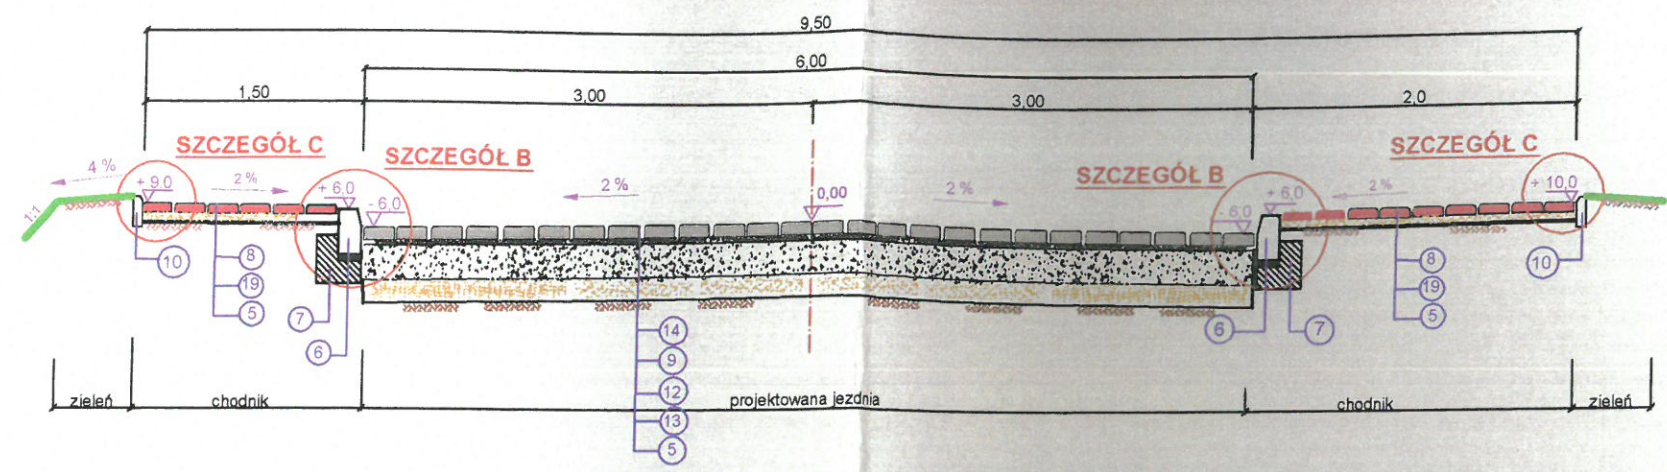

Nr 23 UL. DĘBOWA km 0+107,00 do km 0+130,54

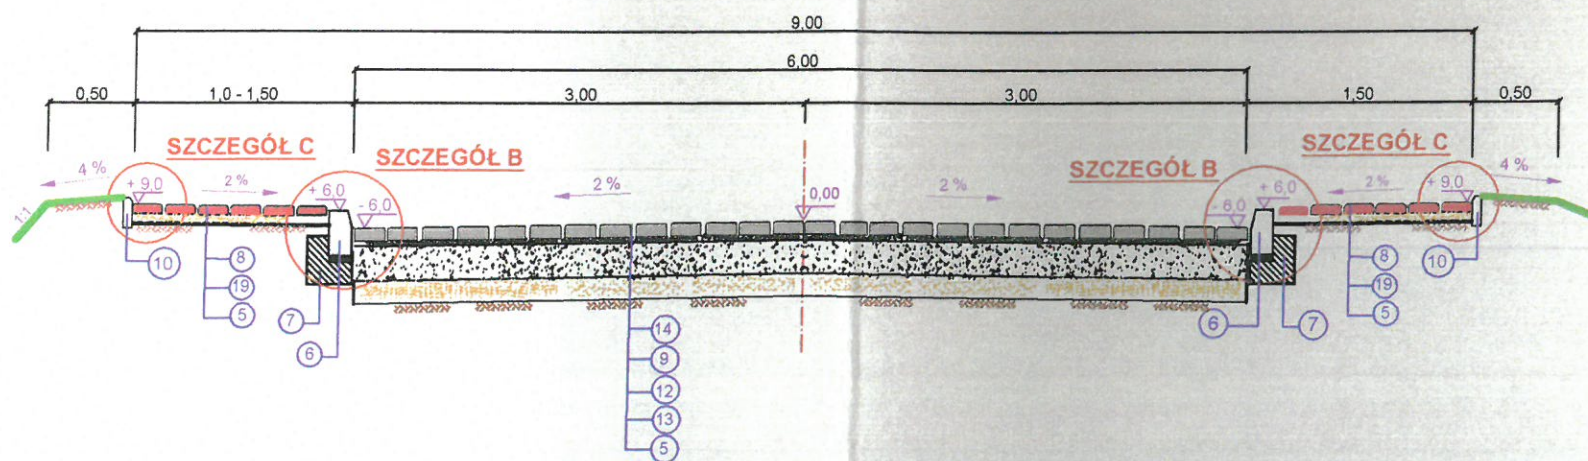

Nr 24 UL. ZAUŁEK KLONOWEJ km 0+000 do km 0+240,00

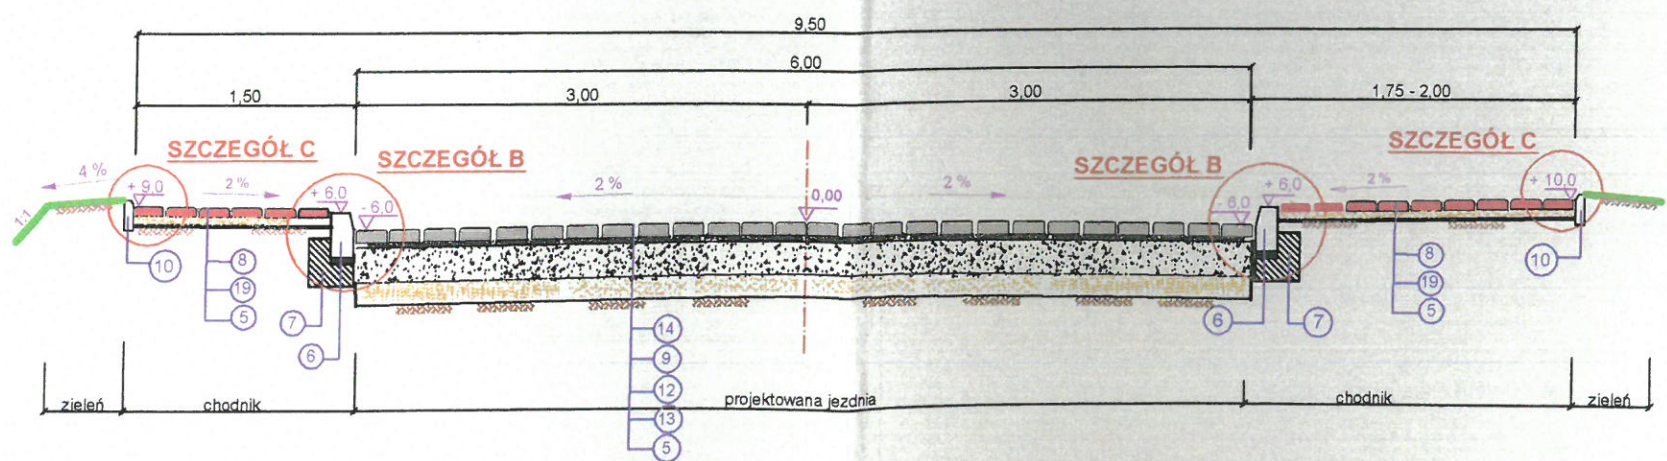

- OBJAŚNIENIE**
- 1 warstwa ścier
 - 2 w-a wyrównawcza
 - 2a siatka do zbrakowania (wytrzymałość)
 - 3 w-a wiążąca
 - 4 istniejąca nawierzchnia
 - 5 podłoże gruntowe
 - 6 krawężnik betonowy
 - 7 ława betonowa
 - 8 kostka betonowa
 - 9 podsypka ceramiczna
 - 10 obrzeże betonowe
 - 12 podbudowa z warstwą 20 cm