




Nr 4 UL. KLONOWA od km 0+000 do 0+200,00

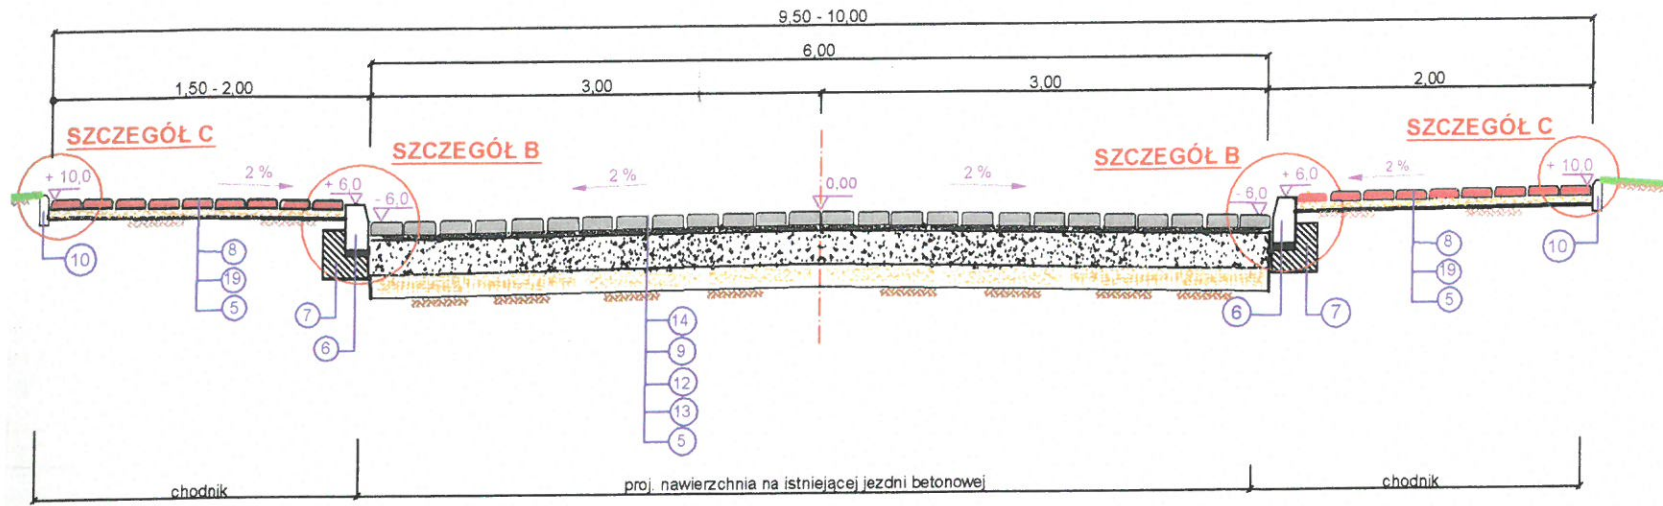


Nr 5 UL. KLONOWA od km 0+200,00 do km 0+326,50

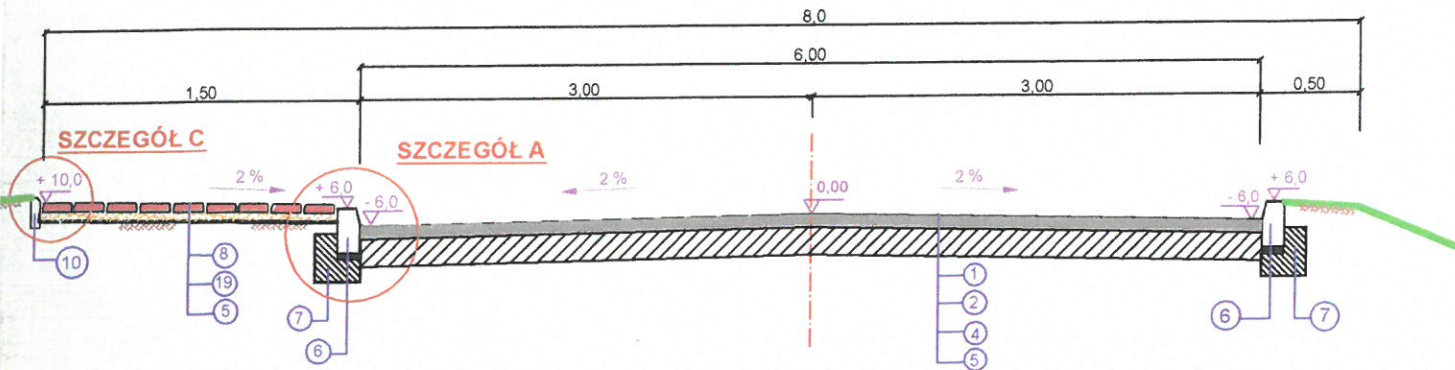


Nr 6 UL. KLONOWA od km 0+326,50 do km 0+374,00

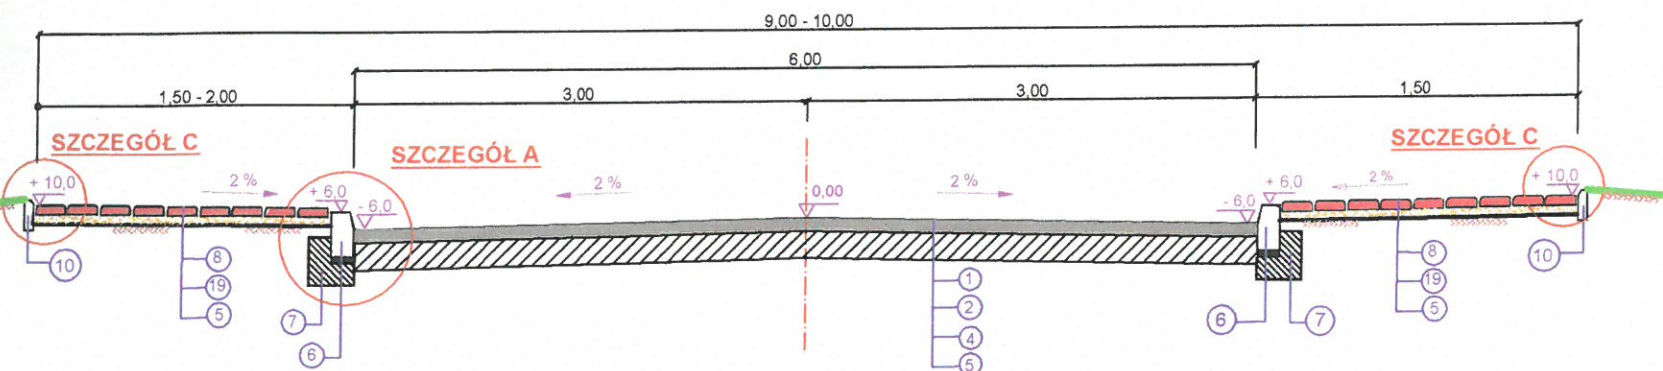


Nr 7 UL. KLONOWA od km 0+395,00 do km 0+855,00

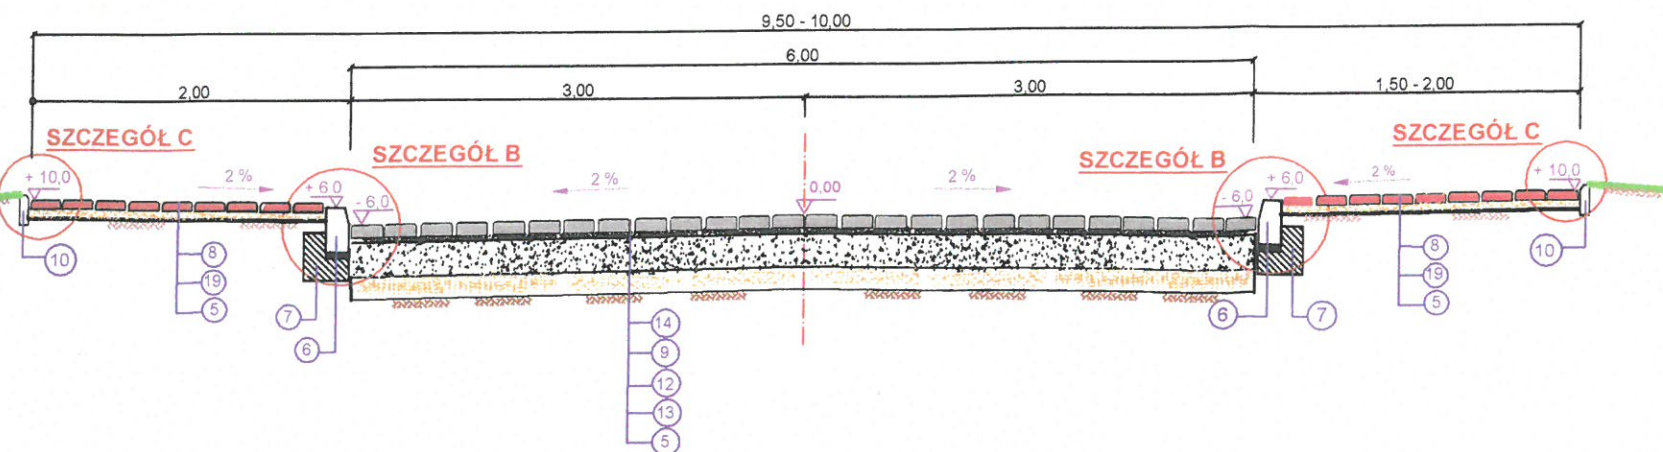


Nr 8 UL. ŁÓDZI

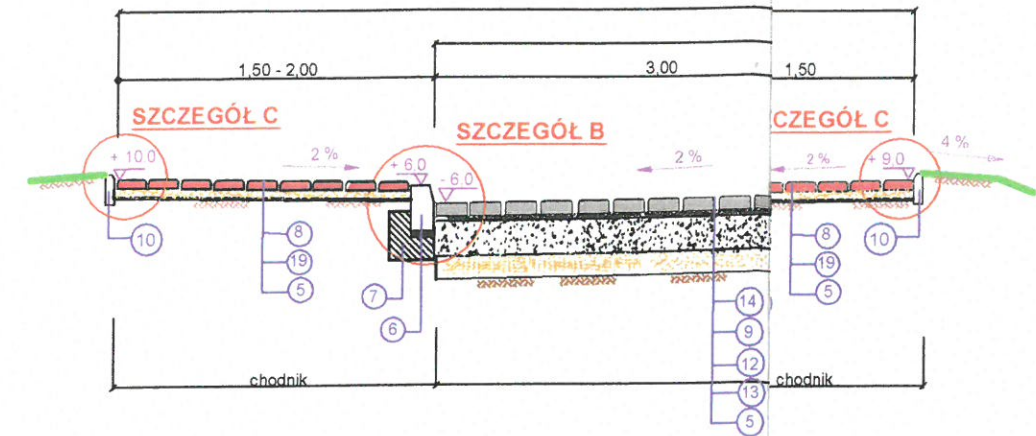


Nr 9 ULICA N

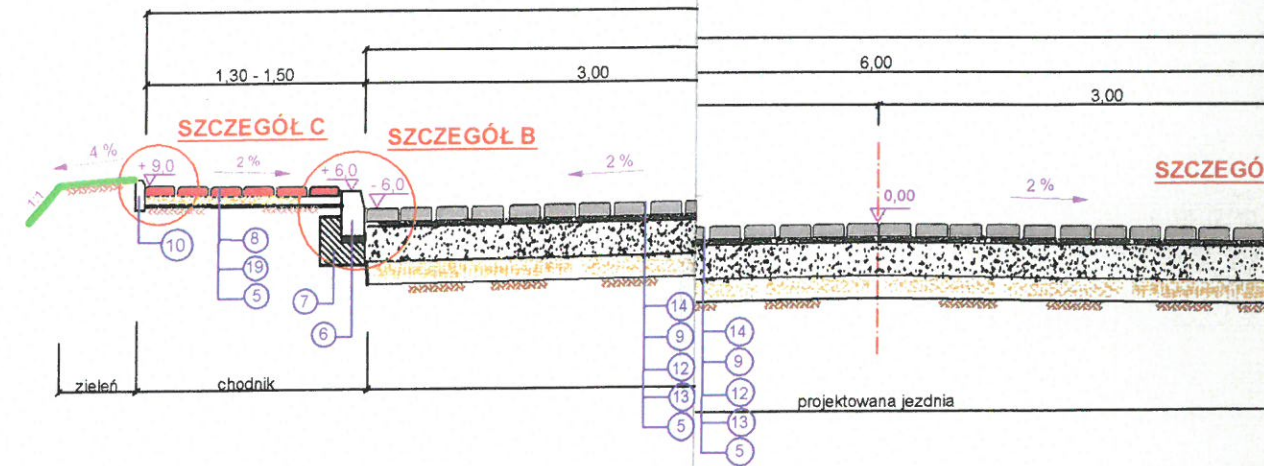

Nr 10 UL. Ks. F. Sk

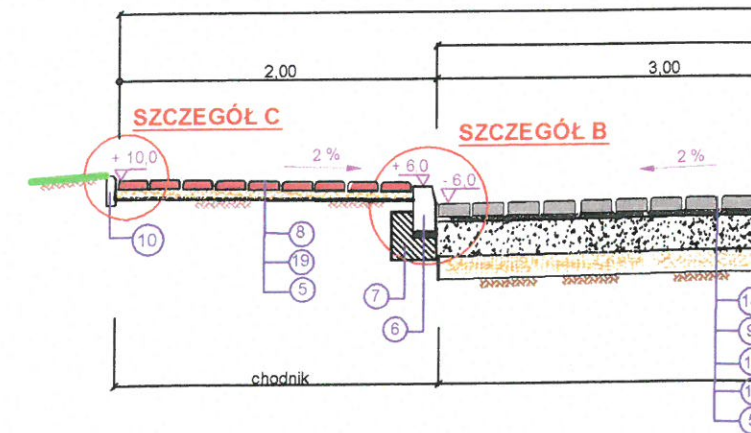

PRZEKROJE
ULICE: KASZUB
ŁÓDZKA, ULIC

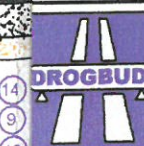

Z.B.D.O. "DROGBUD" ZIELONA GÓRA
65-520 ZIELONA GÓRA UL. PTASIA 2 B/33

**BUDOWA DRÓG NA
- POŁUDNIE, W KO**

OBIEKT:
PROJEKTANT: JAN WYRWIŃSKI
UPRAW. INŻYNIERYJNE Nr 128/82/Zg
SPRAWDZIŁ: mgr inż. MAREK LANGER
upr. nr 65/2005/ZG - specjalność drogi
OPRACOWAŁ: mgr inż. TADEUSZ WYRWIŃSKI
KREŚLIŁ: mgr inż. TADEUSZ WYRWIŃSKI

TYTUŁ RYS.:
SKALA: 1 : 50
PRZEKROJE NC