


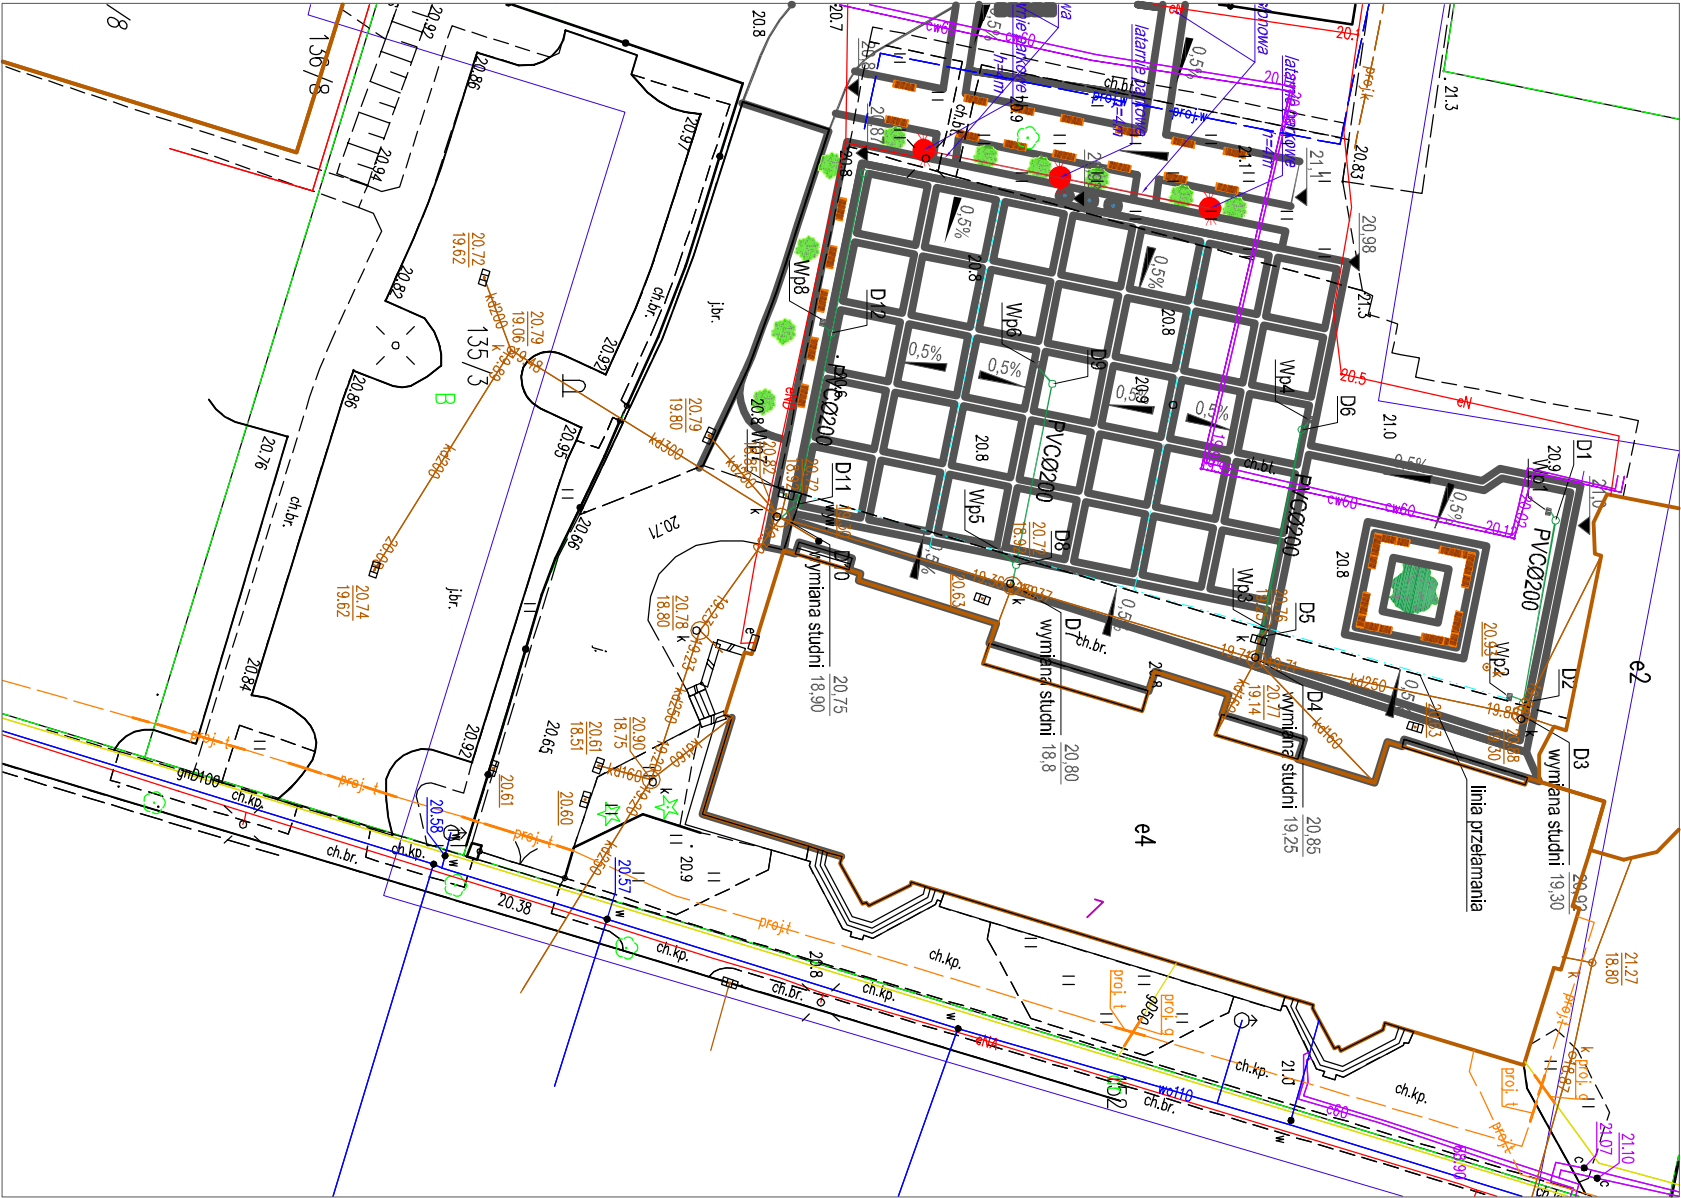

PROJEKT WYKONANO NA KOPII MAPY CYFROWEJ	
ZA ZGODNOŚĆ KOPII MAPY Z ORYGINAŁEM	
mgr inż. arch. Tadeusz Tylicka	
Nr upr.: NN-8345/474/81 – upr. Arch. bez ograniczeń	
M-K Projekt Dawid Moldrzyk, ul. Mickiewicza 8, 77-430 Krajanka	
Inwestor: Miasto Kostrzyn nad Odrą, ul. Graniczna 2, 66-470 Kostrzyn nad Odrą	
Adres: Kostrzyn nad Odrą dz. nr : 1351/4 jed. ewid. 080101_1 Kostrzyn n/Odrą ,obręb ewid. 080101_1.0004 Śródmieście	
Nazwa zadania: REMONT WRAZ Z PRZEBUDOWĄ TERENU UTWARDZONEGO	
Arch. Projektował:	mgr inż. arch. Tadeusz Tylicka
Nr upr.: NN-8345/474/81 – upr. Arch. bez ograniczeń	
Opracował:	inż. Dawid Moldrzyk
Branża: Arch.	
Faza: BUD.	
Skala: 1:500	
Data: 02.2019	
TREŚĆ RYSUNKU	
PROJEKT ZAGOSPODAROWANIA - PLANSZA LOKALIZACYJNA	
Nr rys.	Str.
A-2	