



MIEJSCOWY PLAN ZAGOSPODAROWANIA PRZESTRZENNEGO
OBSZARU POŁOŻONEGO W KOSTRZYNI NAD ODRĄ W REJONIE ULIC:
GORZOWSKIEJ, KARD. S. WYSZYŃSKIEGO I GEN. T. KUTRZEBY

SKALA: 1:1000

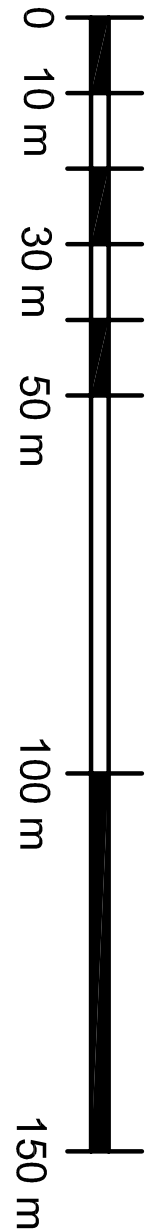

Załącznik nr 1 do
uchwały Nr
Rady Miasta Kostrzyn nad Odrą
z dnia

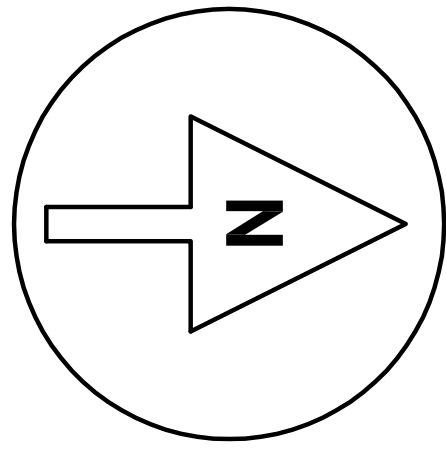

LEGENDA

- GRANICE OBSZARU OBJĘTEGO PLANEM
- LINIE ROZGRANICZENIA TERENÓW O RÓŻNYM PRZEZNACZENIU
- NIEPZERKACZALNE LINIE ZABUDOWY
- LINIE ZALECANEGO PODZIAŁU NA STREFY FUNKCJONALNE (a)(b)
- ZALECANE LINIE PODZIAŁU WEWNĘTRZNEGO (ZASADA ZALECANEJ PARCELACJI)
- ZALECANE PRZEBIEGI DRÓG WEWNĘTRZNYCH W LINIACH ROZGRANICZENIA W TERENIE 2MN,MW
- KONTURY JEZDNI ZALECANYCH GŁÓWNYCH DRÓG WEWNĘTRZNYCH W TERENIE 1UC
- ISTNIEJĄCA LINIA NAPOWIETRZNA 15 kV DO LIKWIDACJI
- ZIELEN IZOLACYJNA
- DOJAZDY Z UL. GORZOWSKIEJ ORAZ Z UL. KUTRZEBY
- TEREN ZABUDOWY USŁUGOWEJ, w tym:
 - (a) - strefa zalecanej lokalizacji stacji paliw
 - (b) - strefa zalecanej lokalizacji zespołu obiektów usługowo - handlowych, w tym związanych z obsługą ruchu turystycznego (np. hotel, motel, handel, gastronomia) oraz trzech obiektów wołoskojęzycznych.
- TEREN ZABUDOWY MIESZKANIOWEJ, JEDNORODZINNEJ I WIELORODZINNEJ NISKIEJ, w tym:
 - (a) - strefa zalecanej lokalizacji zabudowy mieszkaniowej wielorodzinnej niskiej
 - (b) - strefa zalecanej lokalizacji zabudowy jednorodzinnej
- ZASADA ZALECANEGO ROZMIESZCZENIA PRZEWIDYWANEJ ZABUDOWY USŁUGOWEJ
- REJONY ZALECANYCH LOKALIZACJI STACJI TRANSFORMATORYCH 150,4 kV
- REJONY ZALECANYCH LOKALIZACJI MIEJSC PARKINGOWYCH

STUDIUM UWARUNKOWAŃ I KIERUNKÓW ZAGOSPODAROWANIA PRZESTRZENNEGO MIASTA KOSTRZYŃ NAD ODRĄ
Skala 1:10 000
(rysunek pomniejszony)

STUDIUM UWARUNKOWAŃ I KIERUNKÓW ZAGOSPODAROWANIA PRZESTRZENNEGO MIASTA KOSTRZYŃ NAD ODRĄ
Skala 1:10 000

obszar objęty opracowaniem planu miejscowego