MIEJSCOWY PLAN ZAGOSPODAROWANIA PRZESTRZENNEGO W REJONIE OSIEDLA DRZEWICE ORAZ KOMPLEKSU NR 2 KOSTRZYŃSKO-SŁUBICKIEJ SPECJALNEJ STREFY EKONOMICZNEJ W KOSTRZYNIE NAD ODRĄ

ZAŁĄCZNIK NR 1. DO UCHWAŁY NR IV/29/11
RADY MIASTA KOSTRZYN NAD ODRĄ Z DNIA 10 LUTEGO 2011 R.

LEGENDA

A) ustalenia miejscowego planu zagospodarowania przestrzennego

- GRANICA OBSZARU OBJĘTEGO MIEJSCOWYM PLANEM ZAGOSPODAROWANIA PRZESTRZENNEGO
- LINIE ROZGRANICZAJĄCE TERENY O RÓŻNYM SPOSOBIE UŻYTKOWANIA
- OBOWIĄZUJĄCE LINIE ZABUDOWY
- NIEPRZEKRACZALNE LINIE ZABUDOWY
- ZMIANA RODZAJU LINII ZABUDOWY
- MN – TERENY ZABUDOWY MIESZKANIOWEJ JEDNORODZINNEJ
- U – TERENY ZABUDOWY USŁUGOWEJ
- P – TERENY ZABUDOWY PRODUKCYJNEJ
- ZP/U – TERENY ZIELENI URZĄDZONEJ Z MOŻLIWOŚCIĄ LOKALIZACJI ZABUDOWY USŁUGOWEJ
- ZP – TERENY ZIELENI URZĄDZONEJ
- ZL – TERENY LASÓW
- E – TERENY INFRASTRUKTURY ELEKTROENERGETYCZNEJ
- KDL – TERENY DRÓG PUBLICZNYCH - LOKALNYCH
- KDD – TERENY DRÓG PUBLICZNYCH - DOJAZDOWYCH
- KDW – TERENY DRÓG WEWNĘTRZNYCH
- KP – TERENY CIĄGÓW PIESZO-ROWEROWYCH

B) oznaczenia informacyjne

- WYMIAROWANIE POMOCNICZE
- SUGEROWANE LINIE PODZIAŁU NA DZIAŁKI
- SUGEROWANA LOKALIZACJA BUDYNKÓW
- SUGEROWANA LOKALIZACJA ZIELENI, ŁAWEK, PARKINGÓW ITP.
- SUGEROWANA LOKALIZACJA ZIELENI IZOLACYJNEJ
- ORIENTACYJNY PRZEBIEG KORYTARZA TECHNICZNEGO PLANOWANEJ LINII WYSOKIEGO NAPIĘCIA
- ORIENTACYJNA LOKALIZACJA PLANOWANEGO GŁÓWNEGO PUNKTU ZASILANIA
- PRZEBIEG PLANOWANEGO GAZOCIĄGU DN300 WRAZ ZE STREFĄ KONTROLOWANĄ
- ORIENTACYJNA LOKALIZACJA PLANOWANEJ STACJI REDUKCYJNO-POMIAROWEJ
- ORIENTACYJNY PRZEBIEG DRÓG POZA PLANEM
- ODKRYTE ROWY MELIORACYJNE DO ZACHOWANIA, LIKWIDACJI LUB PRZEBUDOWY
- STANOWISKA ARCHEOLOGICZNE
- POMNIK PRZYRODY

B) oznaczenia informacyjne (cd.)

- INFRASTRUKTURA WODOCIĄGOWA
- INFRASTRUKTURA KANALIZACYJNA
- INFRASTRUKTURA GAZOWA
- INFRASTRUKTURA ELEKTROENERGETYCZNA
- INFRASTRUKTURA TELEKOMUNIKACYJNA

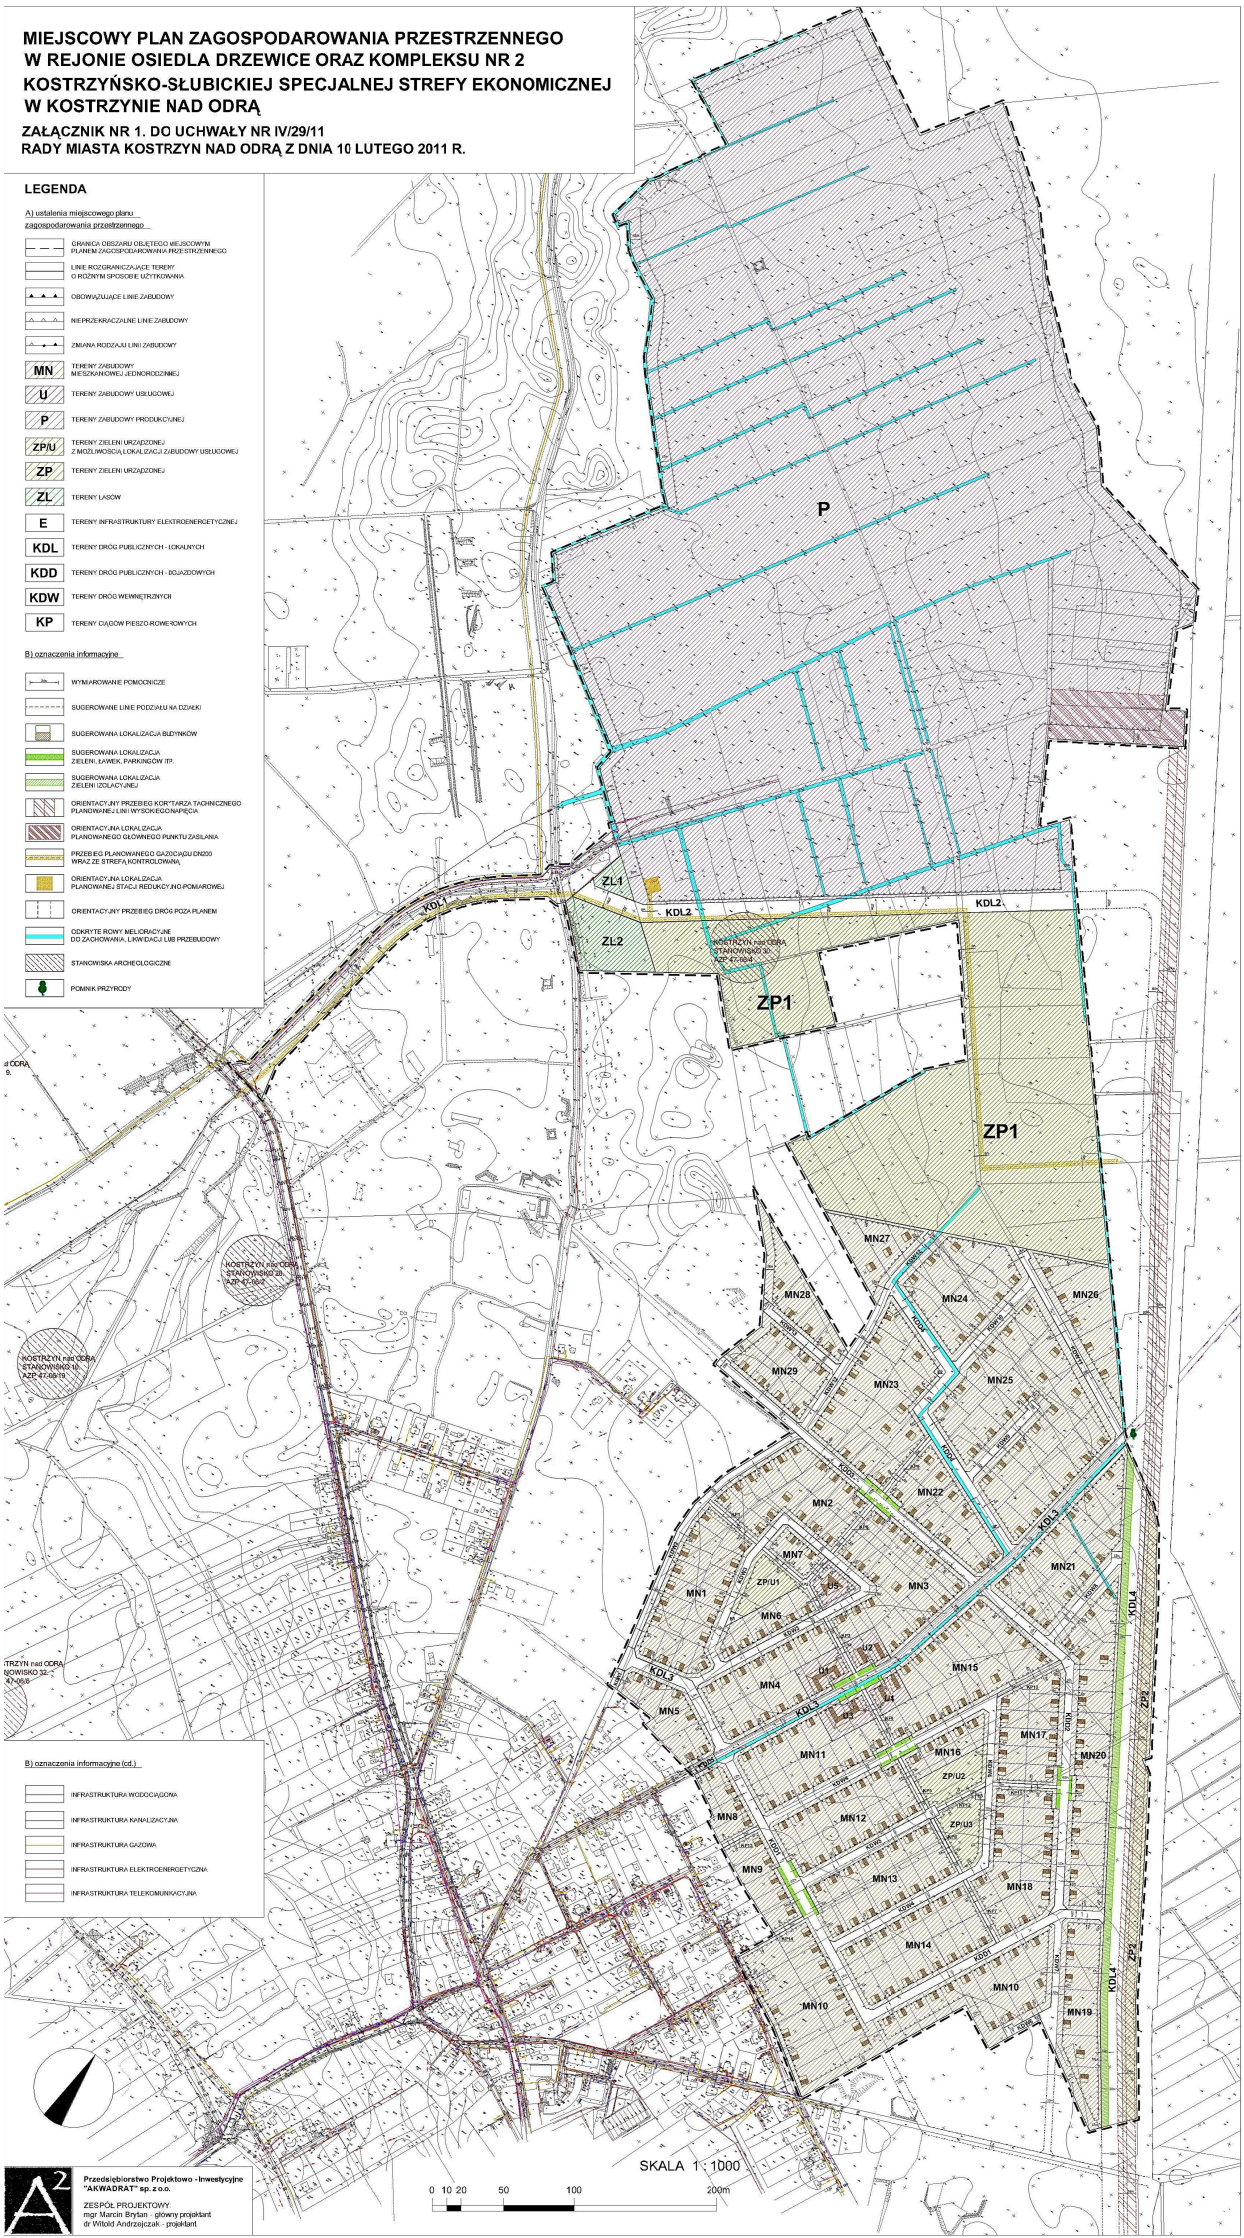

Przedsiębiorstwo Projektowo - Inwestycyjne "AKWADRAT" sp. z o.o.

ZESPÓŁ PROJEKTOWY
mgr Marcin Bryłan - główny projektant
dr Witold Andrzejczak - projektant