



PRZEKROJE KONSTRUKCYJNE 7 - 9 SKALA 1:10

SZCZEGÓŁ NR "7"

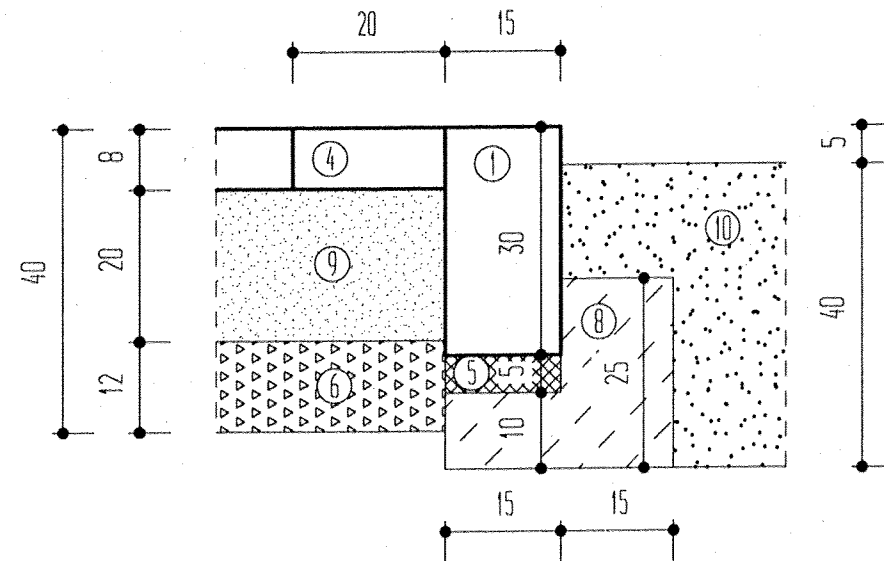


SZCZEGÓŁ NR "8"

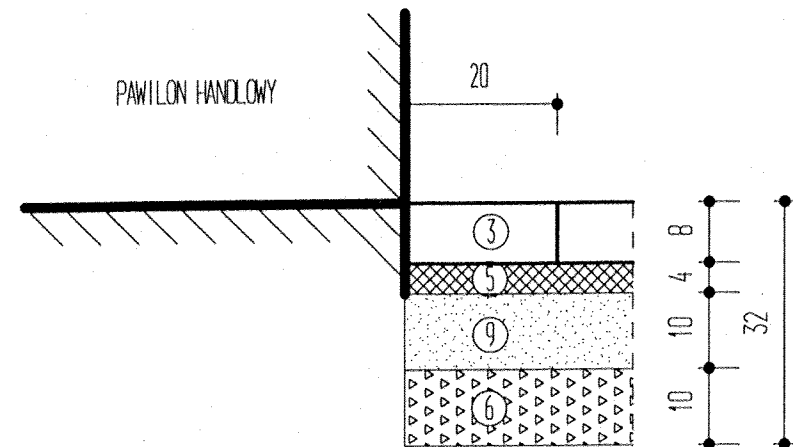

OZNACZENIA

1. KRAWĘŻNIK BETONOWY 30x15cm
2. OBRZEŻE BETONOWE 30x8cm
3. KOSTKA BETONOWA GR. 8cm
4. KOSTKA BETONOWA "DOMINO-EKO" GR. 8cm
5. PODSYPKA CEMENTOWO-PIASKOWA
6. PODBUDOWA Z KRUSZYWA ŁAMANEGO STABILIZOWANEGO MECHANICZNIE LUB TŁUŻCZNIĄ KAMIENNEGO
7. PODSYPKA Z PIASKU ŚREDNIOZIARNISTEGO
8. ŁAWA BETONOWA C 8/10
9. WARSTWA ODSĄCAJĄCA Z PIASKU ŚREDNIOZIARNISTEGO
10. WARSTWA CHŁONNA Z PIASKU GRUBOZIARNISTEGO

SZCZEGÓŁ NR "9"

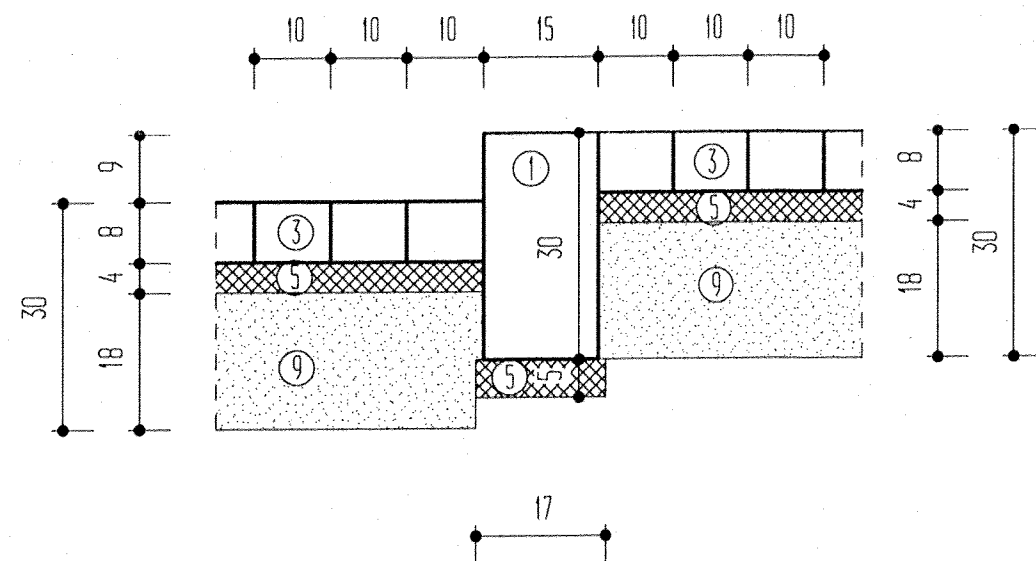

PUH „ADAMPOL” Pracownia Projektowa ul. Mieszka I 39/43 66-400 Gorzów Wielkopolski		Projekt Budowlany Branża Drogow	
OBIEKT: Przebudowa Targowiska Miejskiego – nawierzchnie drogowe		Rys. nr 7	Skala 1:10
Nazwa rysunku: Przekroje konstrukcyjne 7 – 9			
Adres budowy: Kostrzyn nad Odrą – ul. Mickiewicza		Data:	15.02.2012.
Inwestor: Gmina Kostrzyn nad Odrą		Nr Umowy: A-IR/1/2012	
Wykonawcy opracowania:		Podpis	
Projektant:	Zbigniew Luboiński	3/84/Gw specj. konstr. inż. w zakr. dróg	
Sprawdził:	mgr inż. Antoni Przybylski	20/78/Gw specj. konstr. inż. w zakr. dróg	