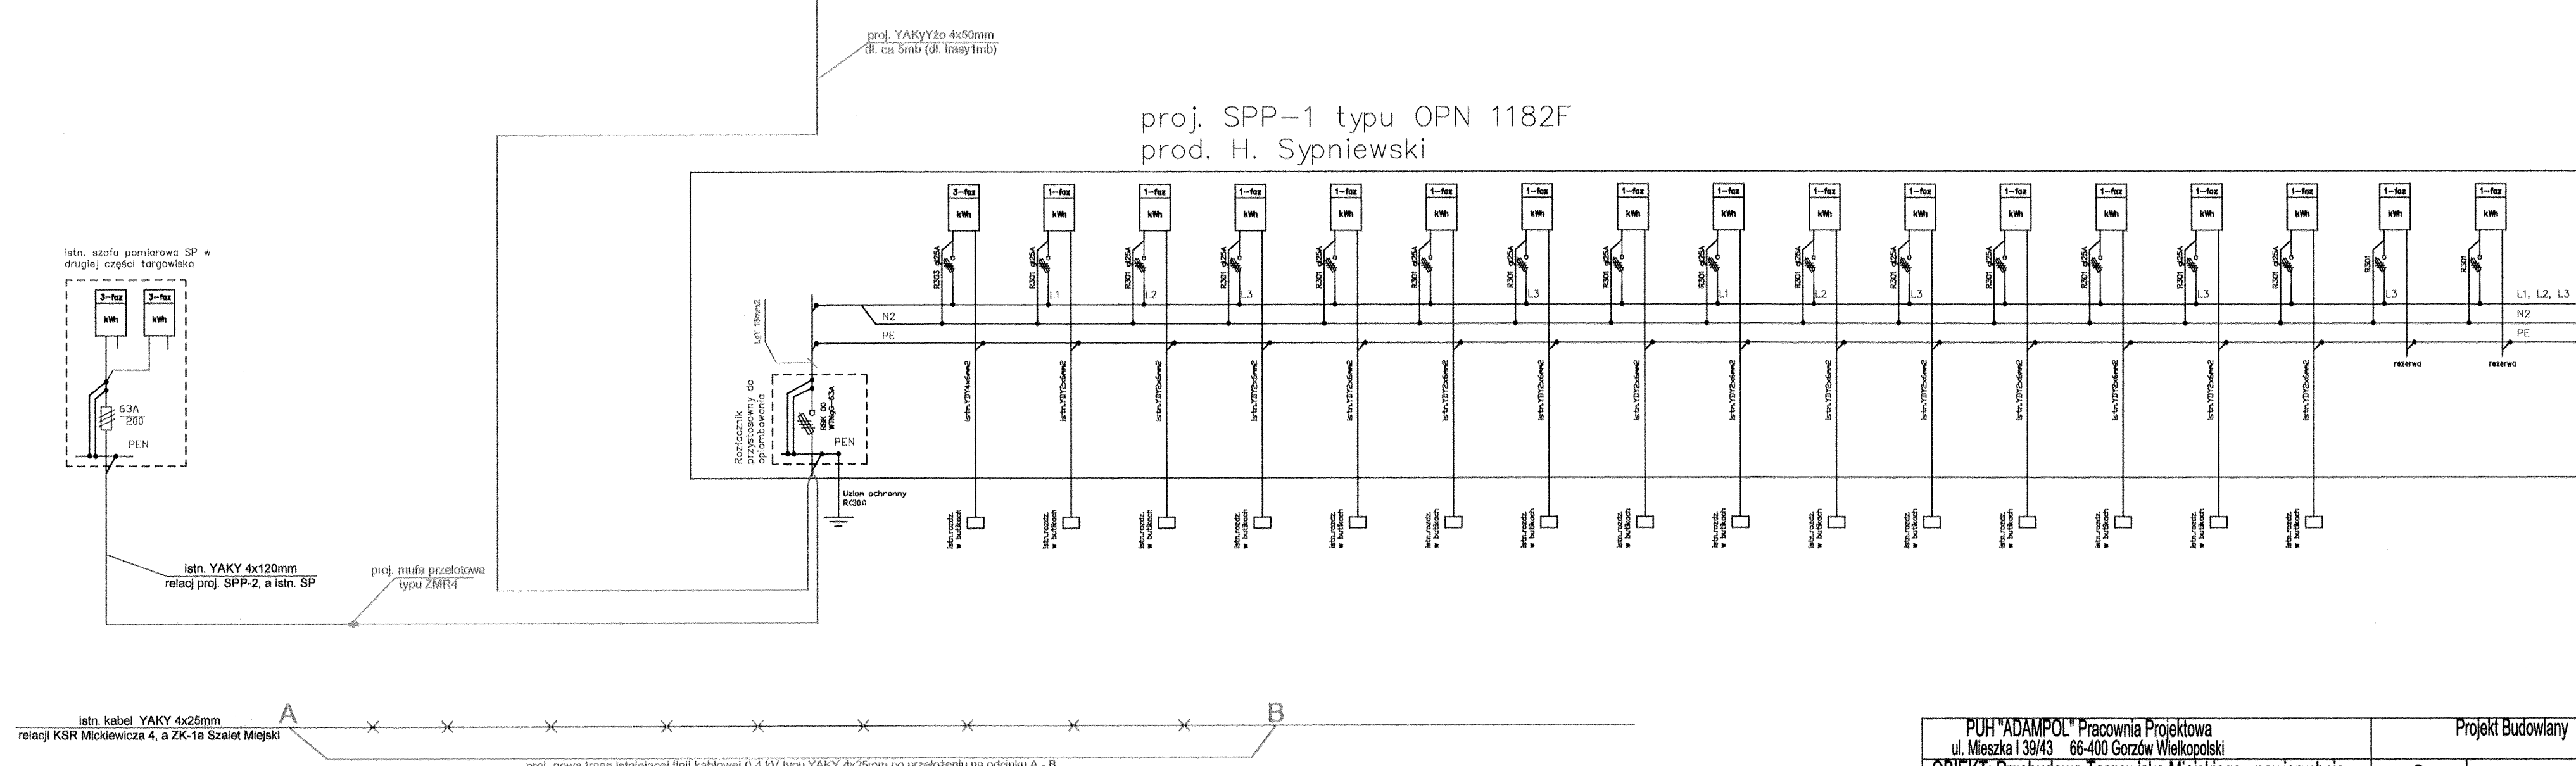
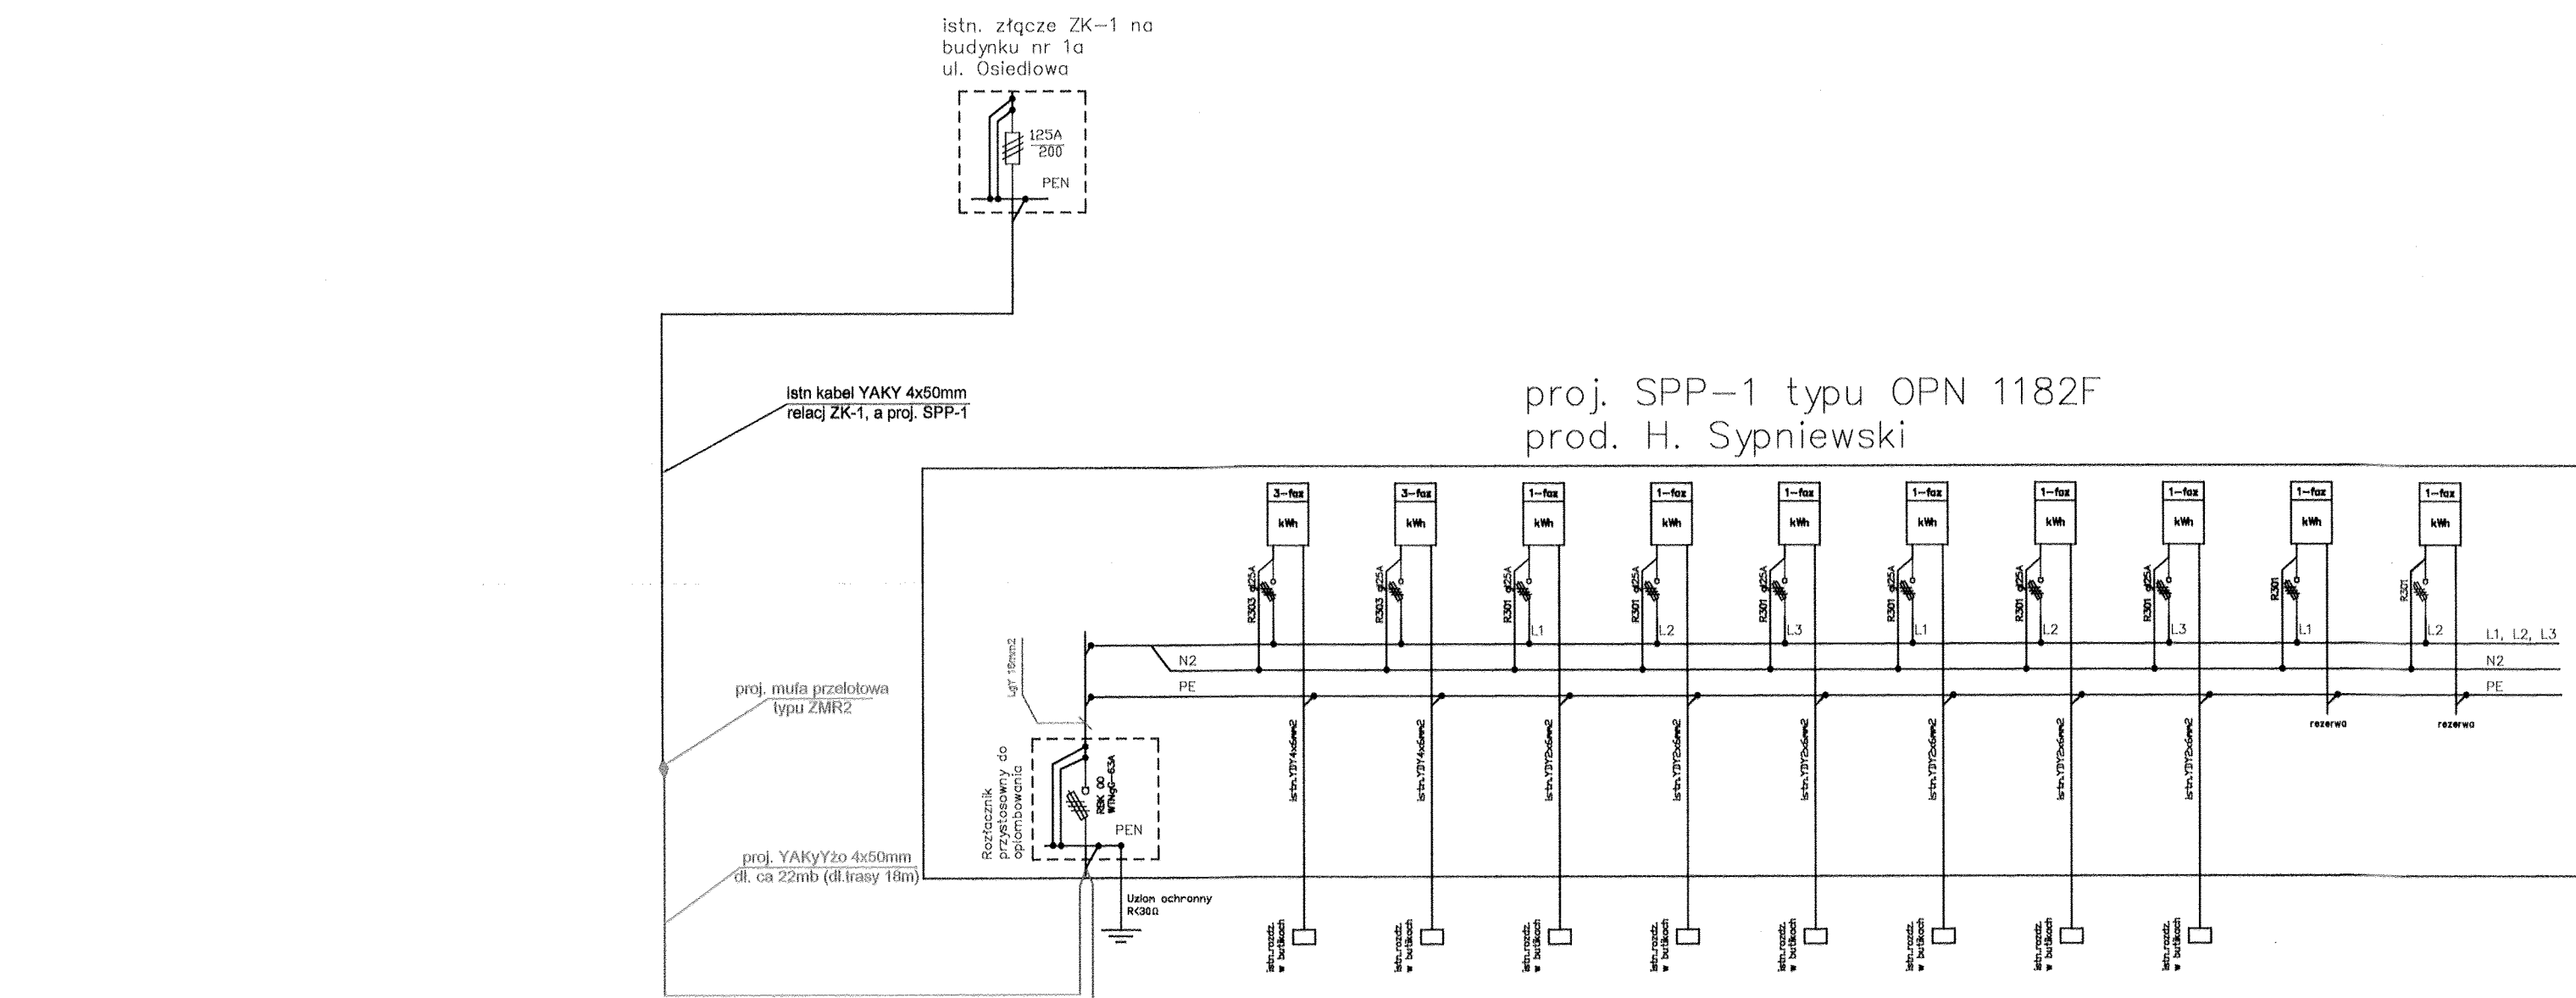


|                                                                                      |                          |                          |                                                  |
|--------------------------------------------------------------------------------------|--------------------------|--------------------------|--------------------------------------------------|
| PUH "ADAMPOL" Pracownia Projektowa<br>ul. Mieszka I 39/43 66-400 Gorzów Wielkopolski |                          | Projekt Budowlany        |                                                  |
| OBIEKT: Przebudowa Targowiska Miejskiego - nawierzchnie drogowe i oświetlenie terenu |                          | Rys. 2                   | Skala                                            |
| Nazwa rysunku: Schemat ideowy usunięcia kolizji                                      |                          |                          |                                                  |
| Adres budowy: Kostrzyn nad Odrą - ul. Mickiewicza                                    |                          | Data: 15. 02.2012r.      |                                                  |
| Inwestor: Gmina Kostrzyn nad Odrą                                                    |                          | Numer Umowy: A-IR/1/2012 |                                                  |
| Wykonawcy opracowania:                                                               |                          | Uprawnienia:             |                                                  |
| Projektant:                                                                          | mgr inż. Rafał Frieske   |                          | LBS/0010/POOE/06<br>spec. instalacje elektryczne |
| Sprawdzający:                                                                        | mgr inż. Grzegorz Dąbski |                          | ZAP/0069/POOE/05<br>spec. instalacje elektryczne |