


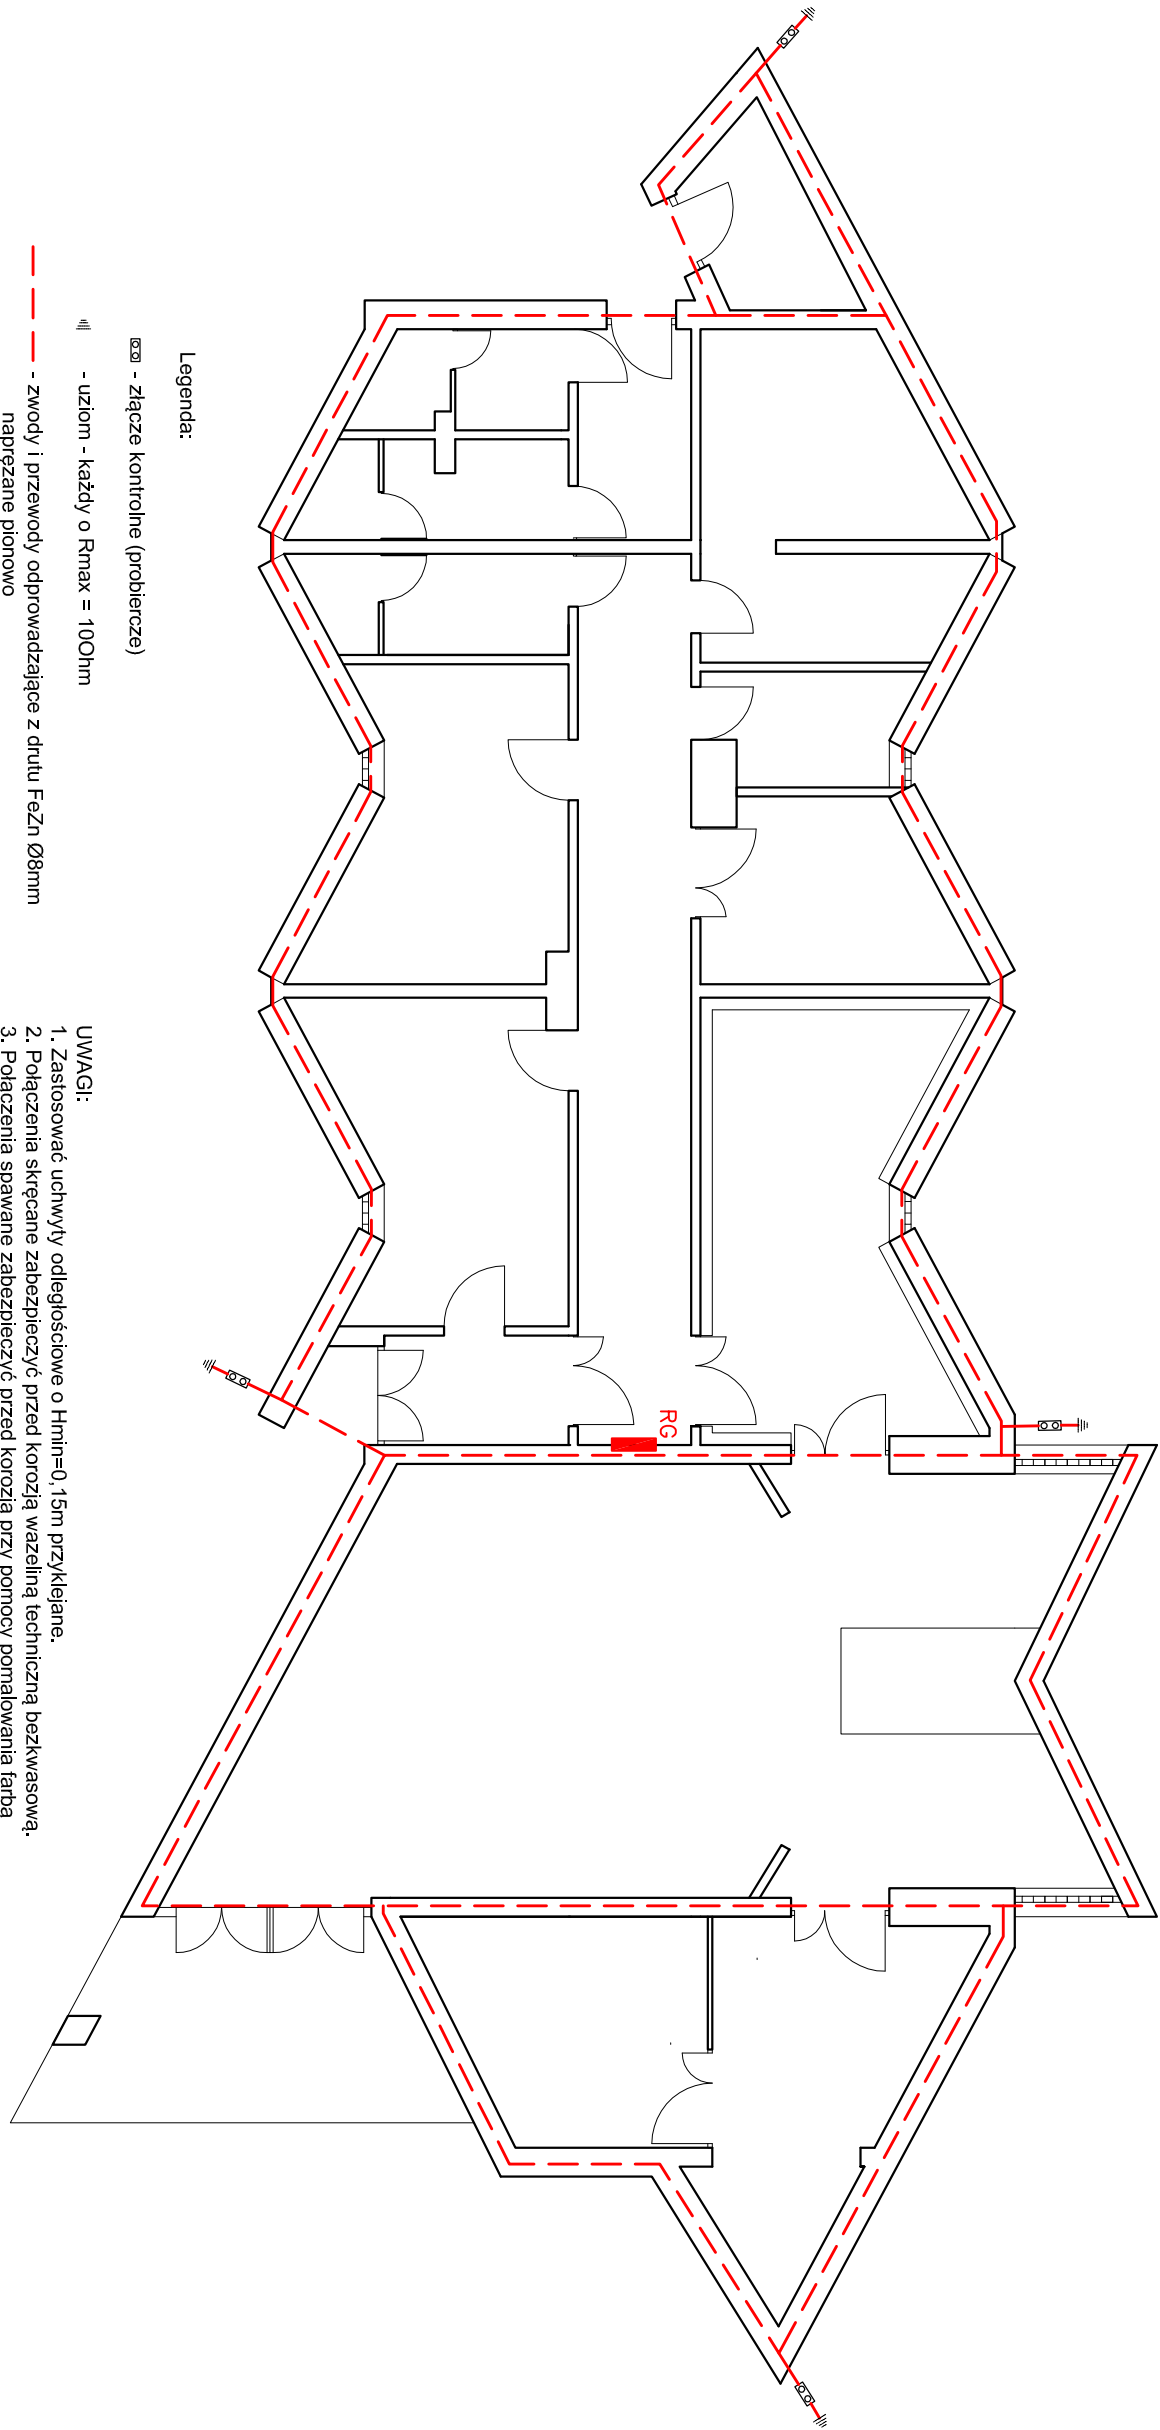

- Legenda:
- ⚡ - złącze kontrolne (probiercze)
 - ⚡ - uziom - każdy o $R_{max} = 100\Omega$
 - - - zwody i przewody odprowadzające z drutu FeZn $\varnothing 8mm$ napięzane pionowo

- UWAGI:
- Zastosować uchwyty odległościowe o $H_{min}=0,15m$ przyklejane.
 - Połączenia skręcane zabezpieczyć przed korozją wazeliną techniczną bezkwasową.
 - Połączenia spawane zabezpieczyć przed korozją przy pomocy pomalowania farbą antykorozyjną podkładową a następnie farbą asfaltową.
 - Wszystkie elementy wystające (drabinki metalowe, kominki, itp.) połączyć z instalacją odgromową i wyprowadzić ponad te elementy druty o długości min. 0,5m.

USŁUGI PROJEKTOWO–WYKONAWCZE "PROINSTAL" S.C.				
INWESTOR	Miasto Kostrzyn nad Odrą, ul. Graniczna 2, 66–470 Kostrzyn nad Odrą			SKALA 1:100
OBIEKT	Budynek przedpogrzebowy			
ADRES	Kostrzyn ul. Sportowa dz. nr 4			E3
TYTUŁ RYS.	Rzut budynku z instalacją odgromową			
	IMIE I NAZWISKO	NR UPR.	DATA	PODPIS
PROJEKTANT	SPECJALNOŚĆ UPRAWNIEN mgr inż. Grzegorz Dąbski w specjalności budowlanej w zakresie sieci instalacji i urządzeń elektrycznych i elektroenergetycznych	ZAP./0069/ PODE/05	08.2013	
SPRAWDZAJĄCY	mgr inż. Rafał Frieske w specjalności budowlanej w zakresie sieci instalacji i urządzeń elektrycznych i elektroenergetycznych	UBS./0010/ PODE/06	08.2013	
ASYSTENT PROJEKTANTA	mgr inż. Marusz Dycz			08.2013