


RG – rozdzielnica główna

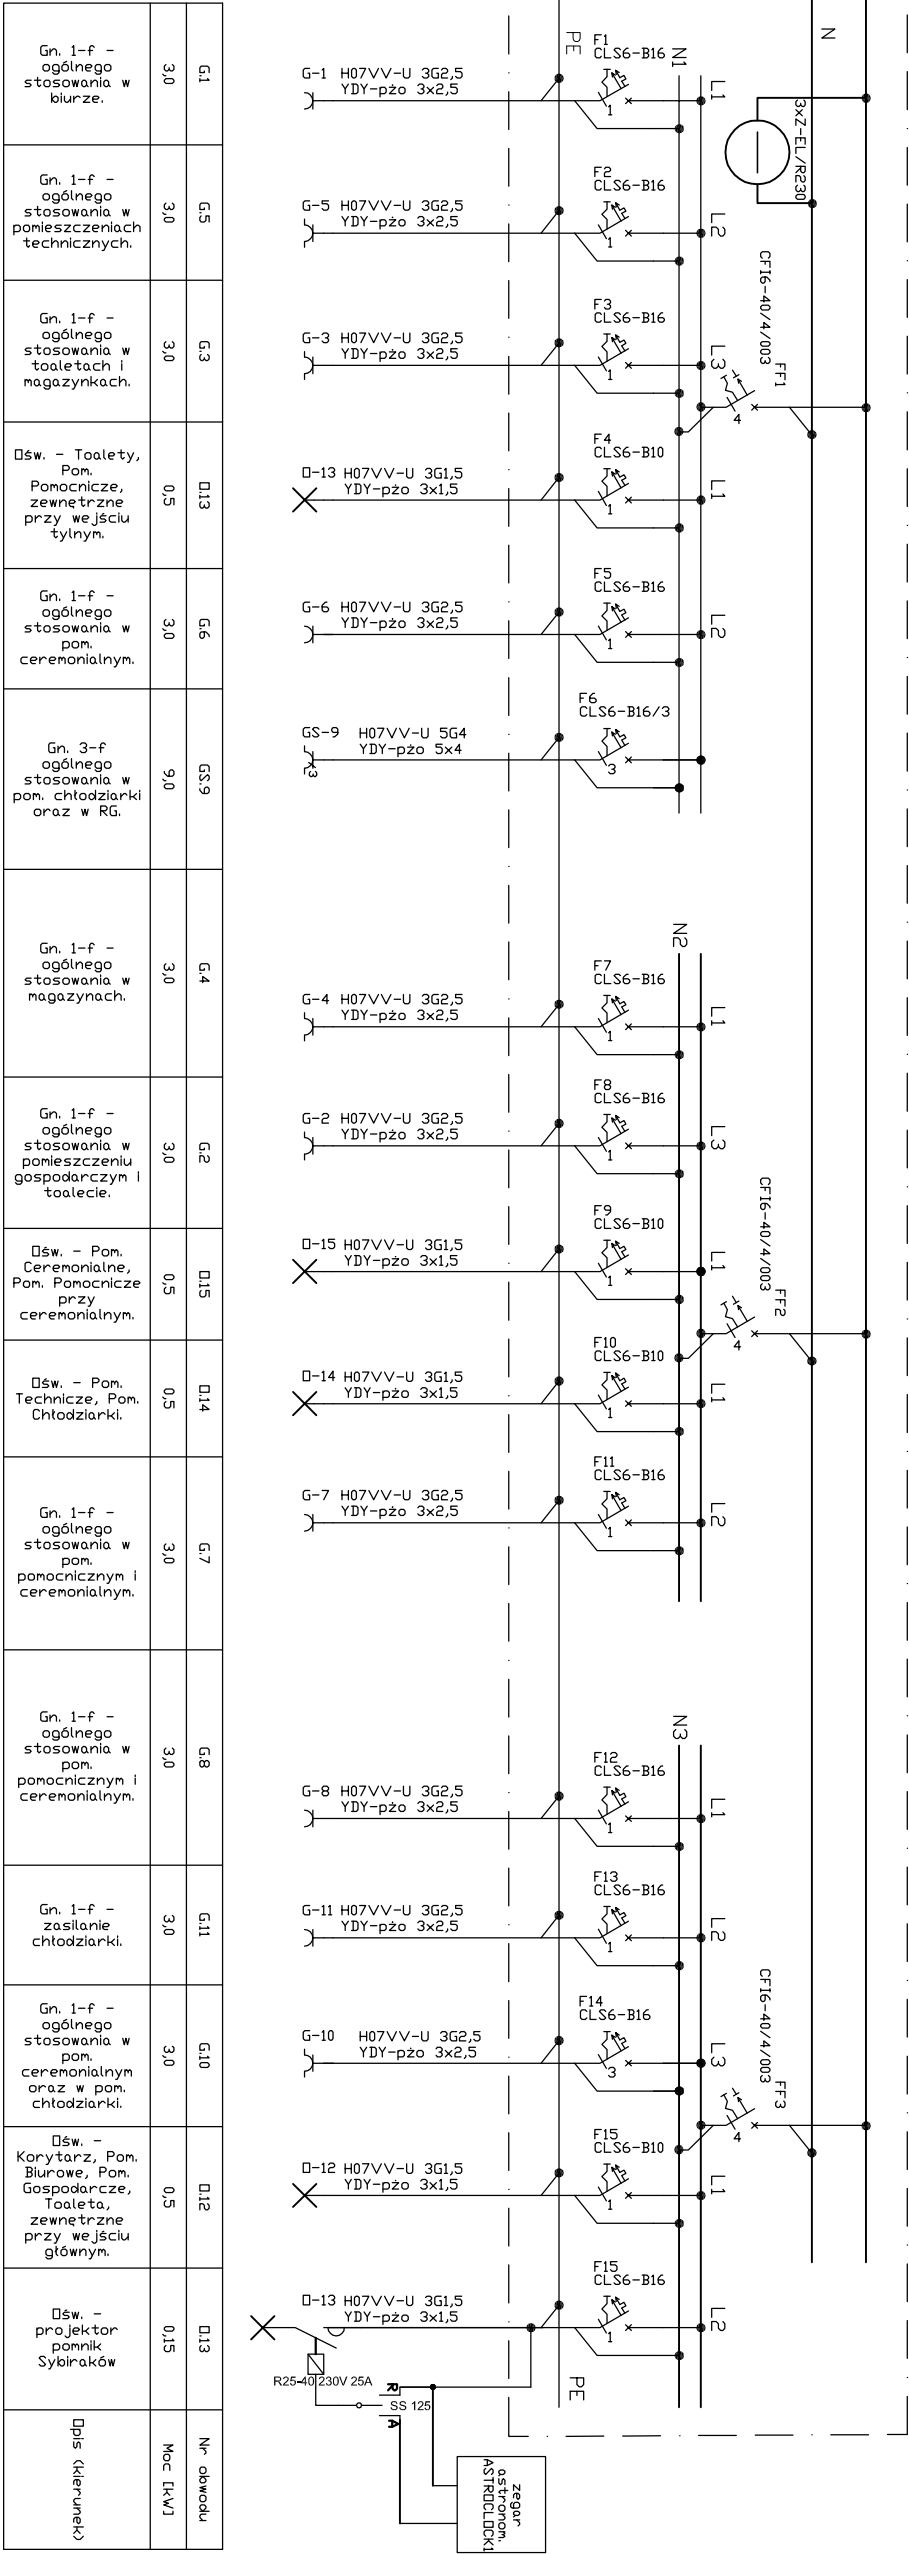

USŁUGI PROJEKTOWO-WYKONAWCZE "PROINSTAL" S.C.			
INWESTOR	Miasto Kostrzyn nad Odrą, ul. Graniczna 2, 66-470 Kostrzyn nad Odrą	SKALA	
OBIEKT	Budynek przedpogrzebowy		
ADRES	Kostrzyn ul. Sportowa dz. nr 4		
TYTUŁ RYS.	Schemat ideowy instalacji elektrycznej		
	IMIĘ I NAZWISKO	NR UPR.	DATA
PROJEKTANT	SPECJALNOŚĆ UPRAWNIEN		PODPIS
	mgr inż. Grzegorz Dąbski	ZAP/0069/	08.2013
SPRAWDZAJĄCY	mgr inż. Rafał Frieske	P00E/05	
	mgr inż. Marcin Dyrz	P00E/06	08.2013
ASYSTENT PROJEKTANTA			08.2013

E4

ARK. NR 1