



2 x papa na lepiku
Gład cementowa - wypełnienie fali
Platy asbest - cement o małej fali
Styropian 5cm
Zużel do wyrobienia spadku min. 15cm
Strop DZ-3

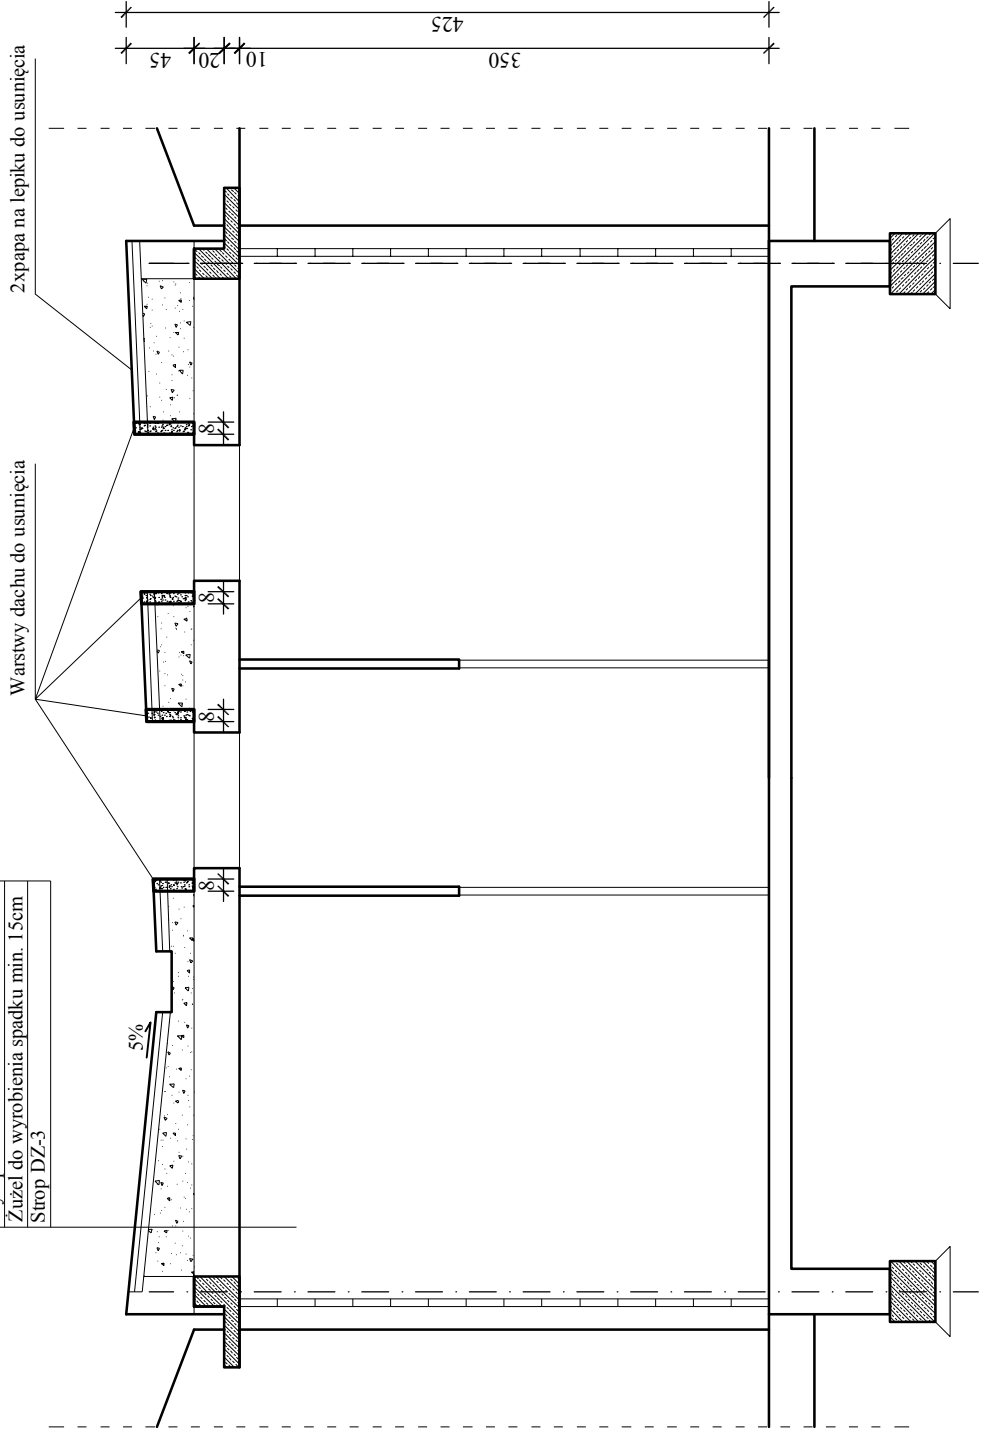

Etap 1


- usunąć pokrycie dachu wykonane z papy na lepiku
- świetliki zdemontować
- usunąć warstwę dachu powyżej płyty w miejscu osadzenia profili □ 50x50x4

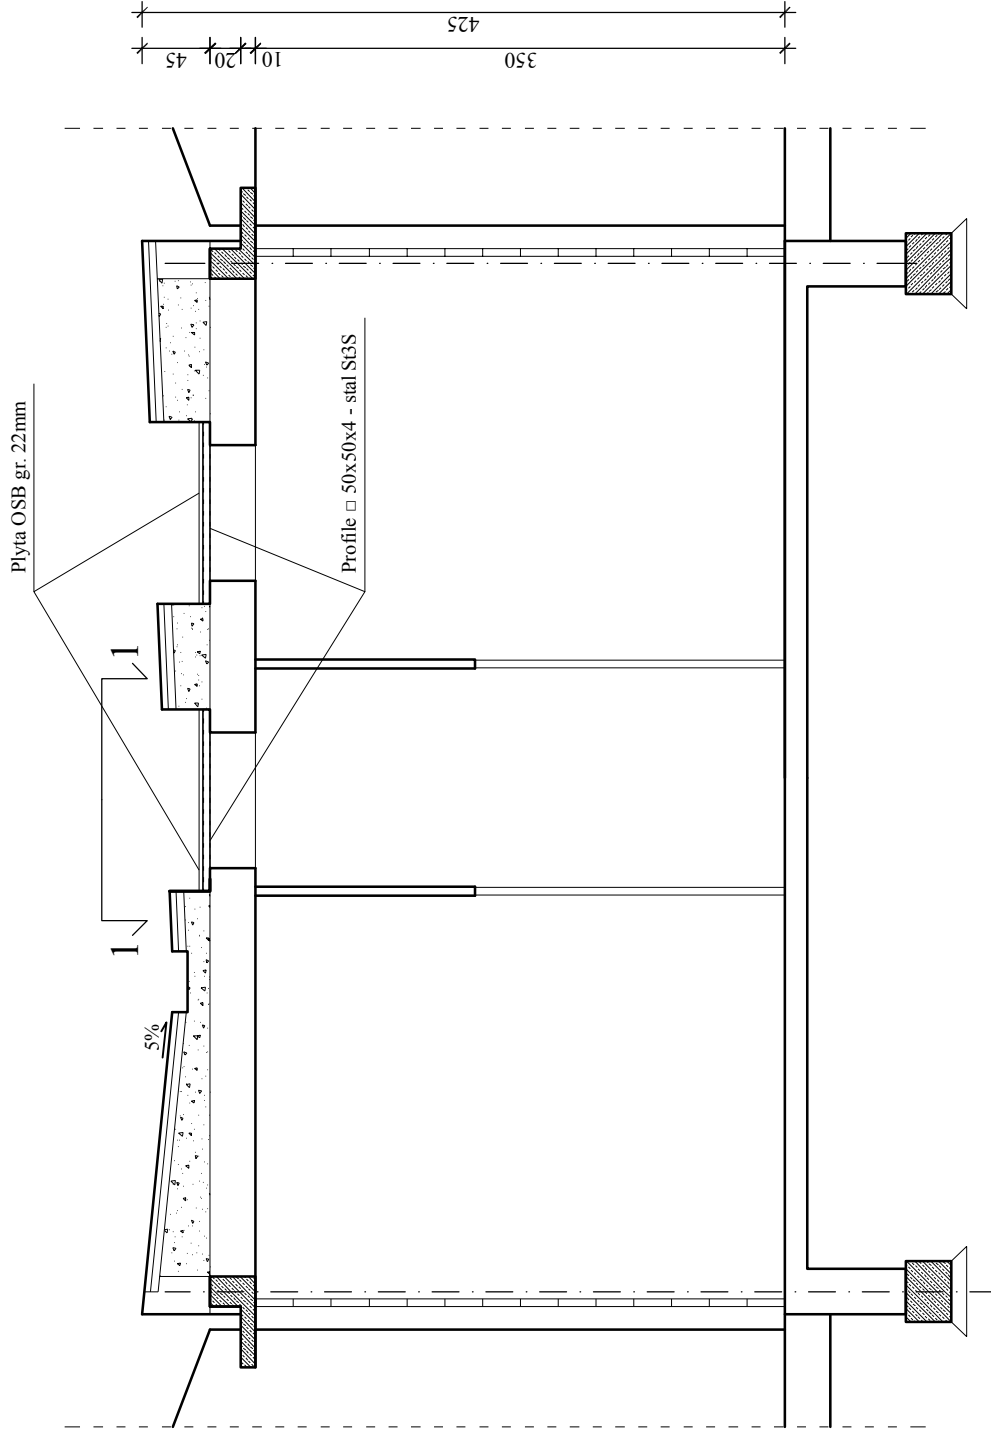

Etap 2

- osadzić profile □ 50x50x4 - 4szt.
- profile przekryć płytą OSB gr. 22cm.

PRZEKRÓJ 1-1

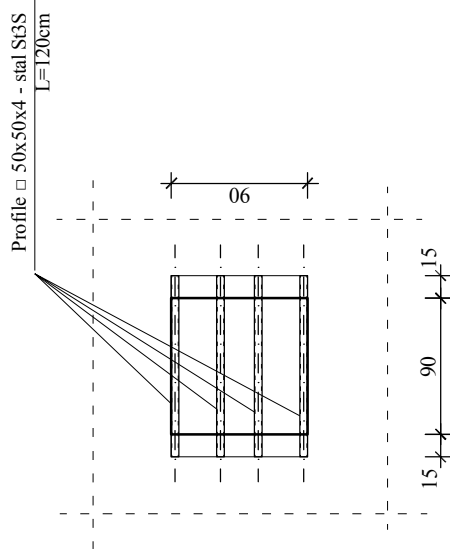

USŁUGI PROJEKTOWO-WYKONAWCZE "PROINSTAL" S.C.				
INWESTOR	Miasto Kostrzyn nad Odrą, ul. Graniczna 2, 66-470 Kostrzyn nad Odrą	SKALA	1:50	
OBIEKT	Budynek przedpogrzebowy			
ADRES	Kostrzyn ul. Sportowa dz. nr 4			
TYTUŁ RYS.	Etapy robót – 1 i 2			
	IMIE I NAZWISKO SPECJALNOŚĆ UPRAWNIEN mgr inż. Doruż Maron uprawnienia do projektowania w zakresie architektury	NR UPR.	DATA	PODPIS
PROJEKTANT		43/87/Gw	08.2013	
SPRAWDZAJĄCY	mgr inż. Szczerbaj Nowak uprawnienia do projektowania w zakresie architektury	LUKIG/0009/ PODK/05	08.2013	
OPRACOWAŁA	mgr inż. Anna Grycko		08.2013	