


STUDNIA WODOMIERZOWA

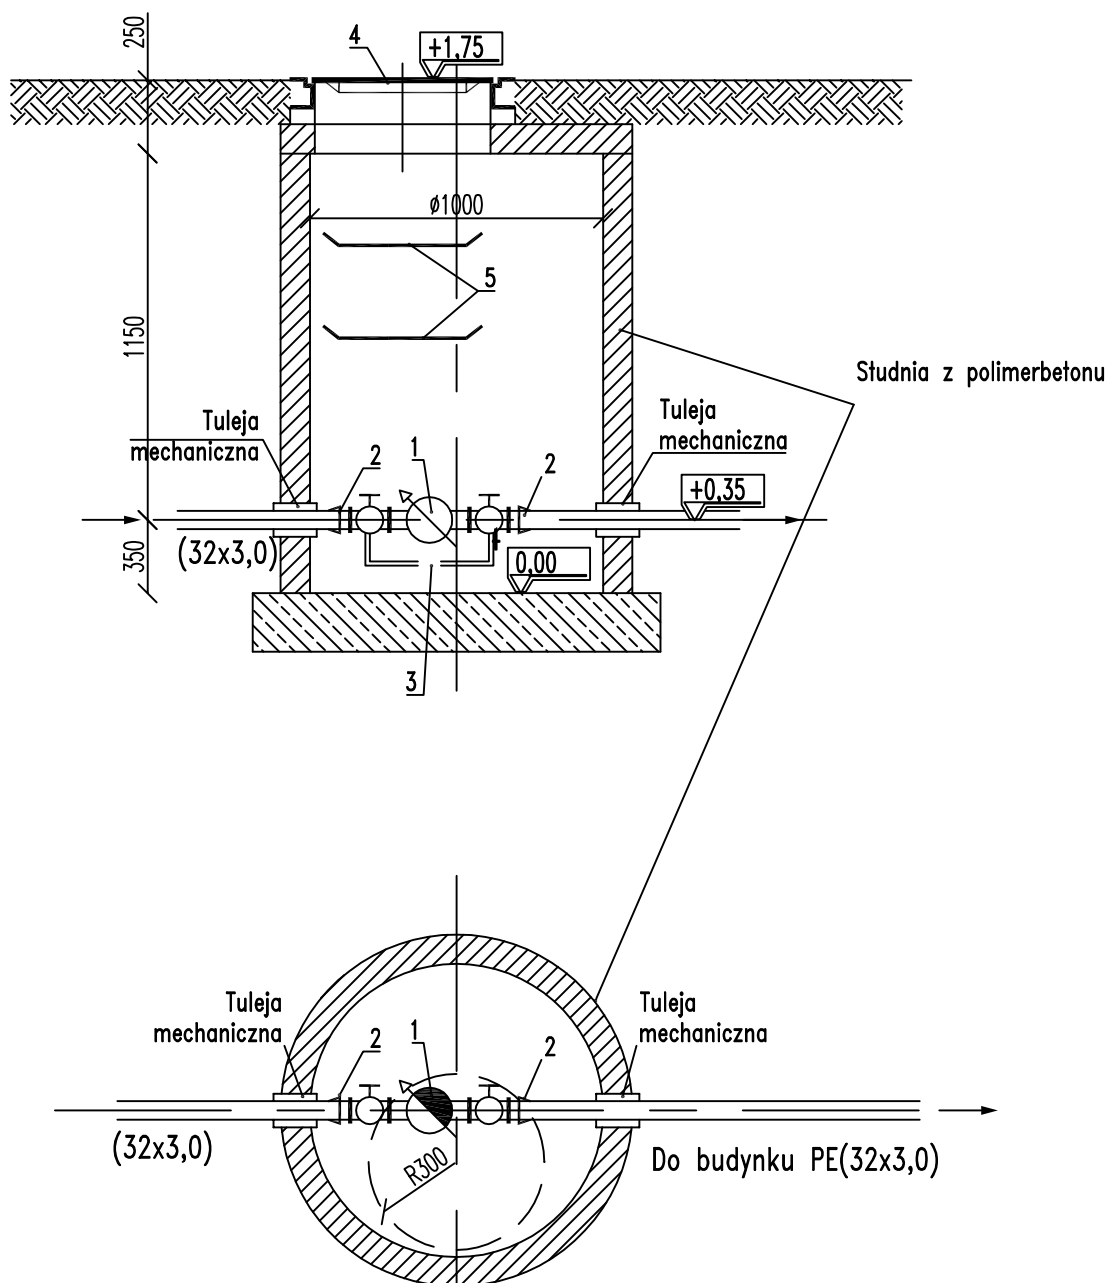

UWAGA:

Zabudowa wodomierza zgodnie z PN-91/M-54910

LEGENDA

1. Wodomierz JS dn15 $q=1.5\text{m}^3/\text{h}$

2. Kształtka przejściowa PE/z

3. Zestaw do montażu wodomierza Hawle Nr kat. 2960

4. Właz typu ciężkiego

5. Stopnie włazowe

UWAGA:

przed wodomierzem zawór kulowy odcinający dn25

za wodomierzem zawór zwrotno-zaporowy ze spustem

dn25

załącznik nr 4

skala 1:25

STUDNIA WODOMIERZOWA